



Corte A-A
Escala 1:50

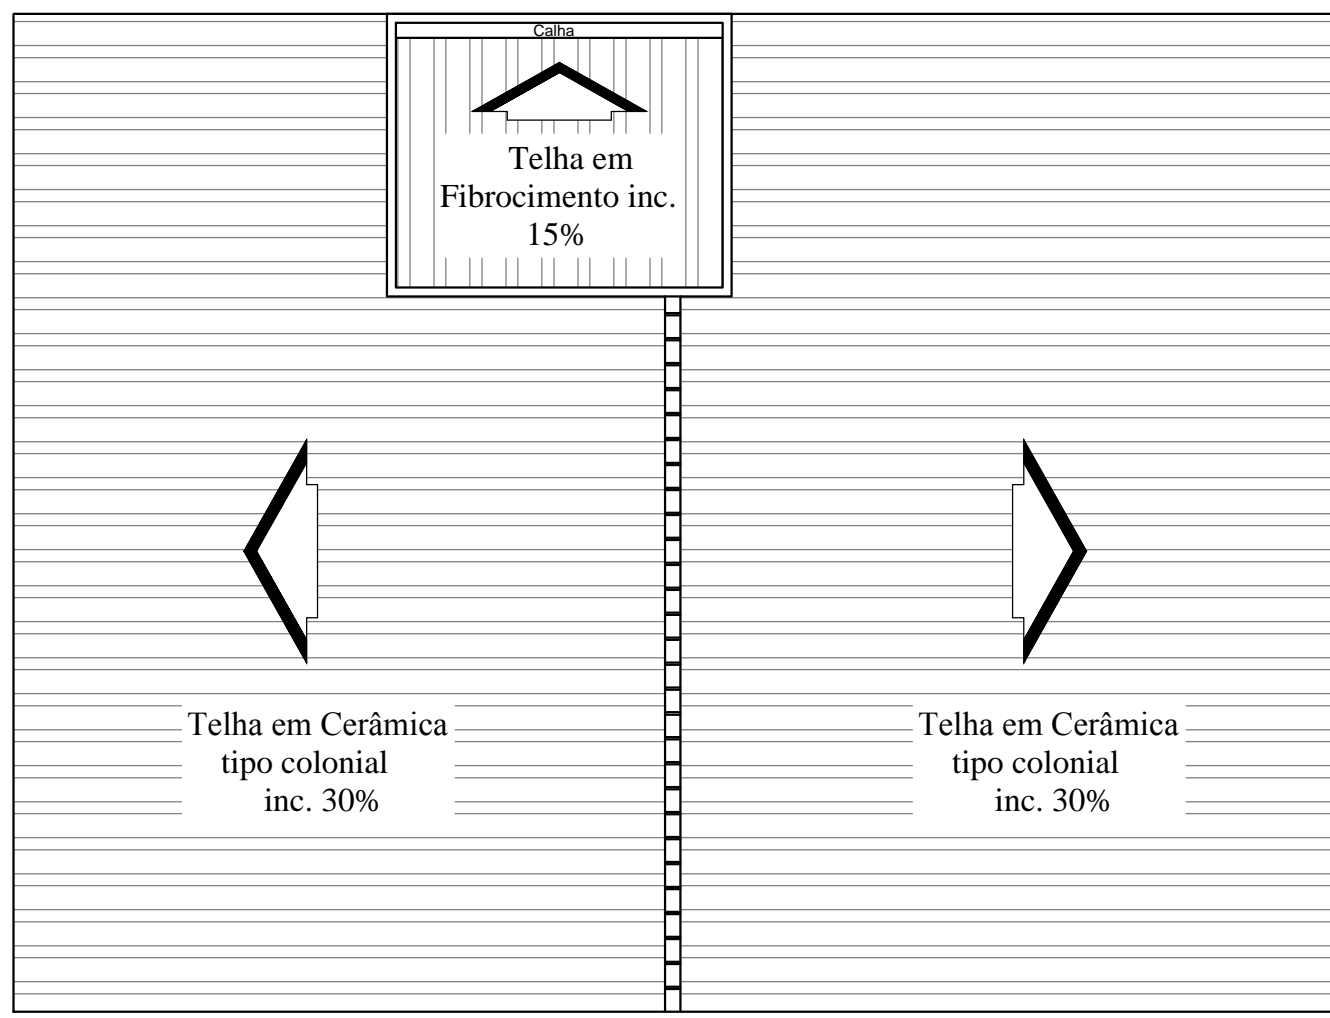


Planta de Cobertura
Escala 1:100

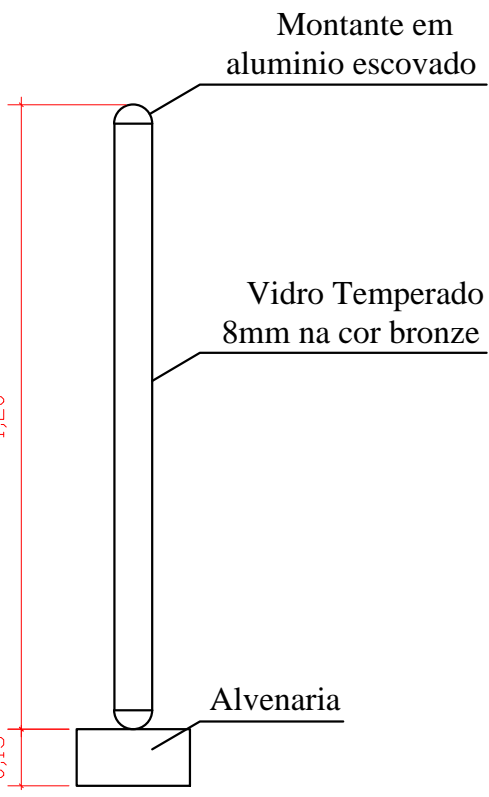


Detalhe do guarda corpo
Sem Escala


QUADRO DE ESQUADRIAS				
COD.	DIMENSÃO ALTURA(cm)	PETORIL LARG.(cm)	ESPECIFICAÇÃO	QUANT.
JANELAS				
J01	060	100	150	BASCULANTE / METALICO 02
J02	100	150	110	CORRER / METALICO 01
J03	100	200	110	CORRER / VIDRO TEMP. 03
PORTAS				
P01	210	090	0	ABRIR / MADEIRA 02
P02	180	090	020	ABRIR / MADEIRA 02
P03	180	090	020	ABRIR / MADEIRA 02
P04	210	080	0	ABRIR / MADEIRA 02
P05	210	200	0	CORRER / VIDRO TEMP. 04

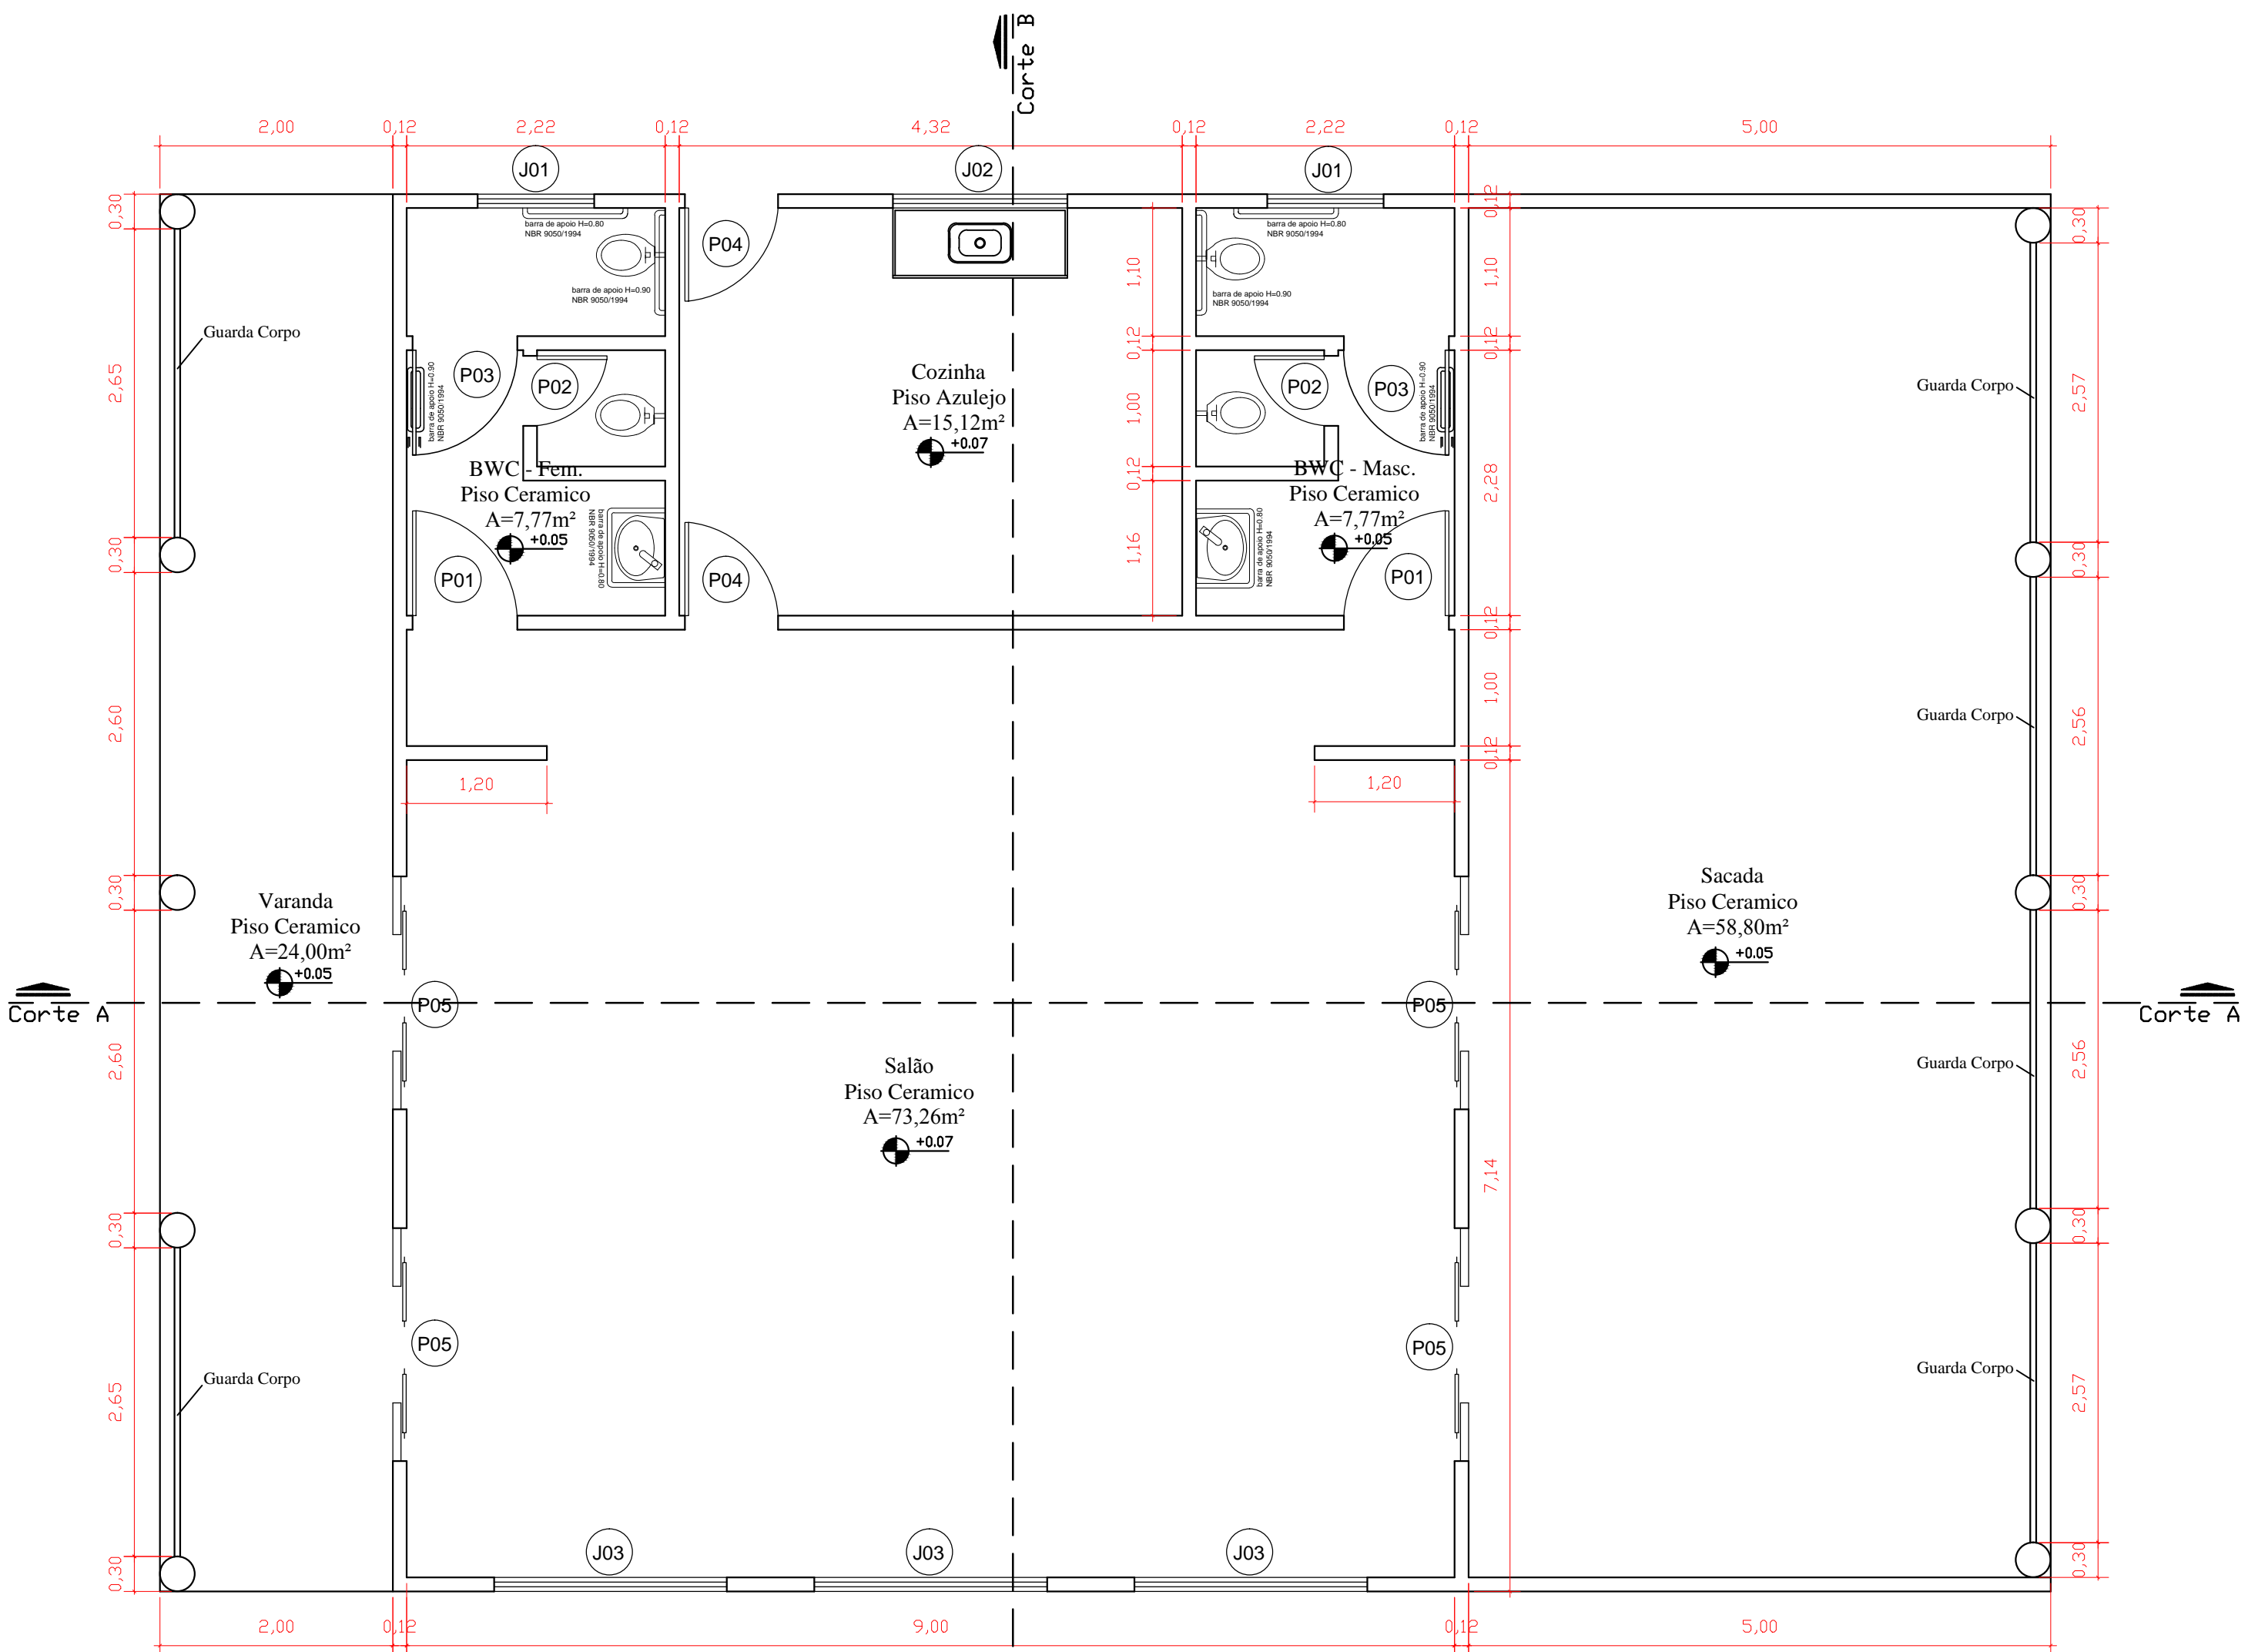

Planta Baixa - Casa do Expositor
A=194,88m²
Escala 1:50

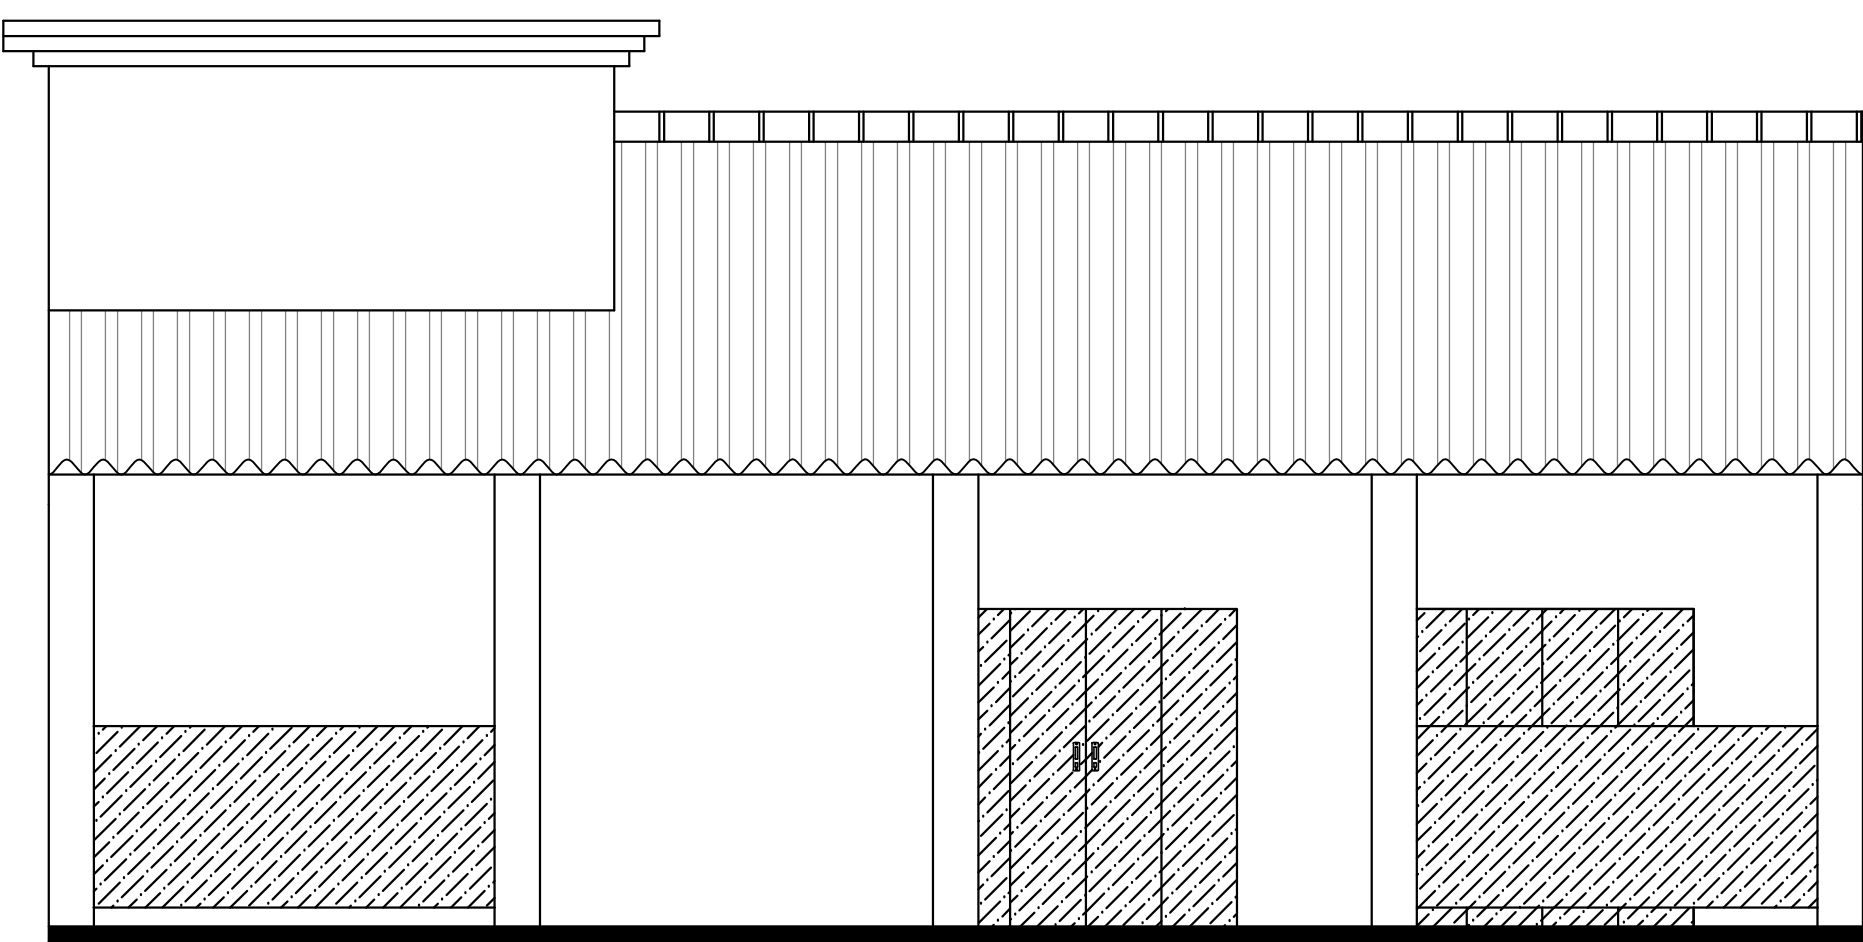

Elevação Frontal
Escala 1:50

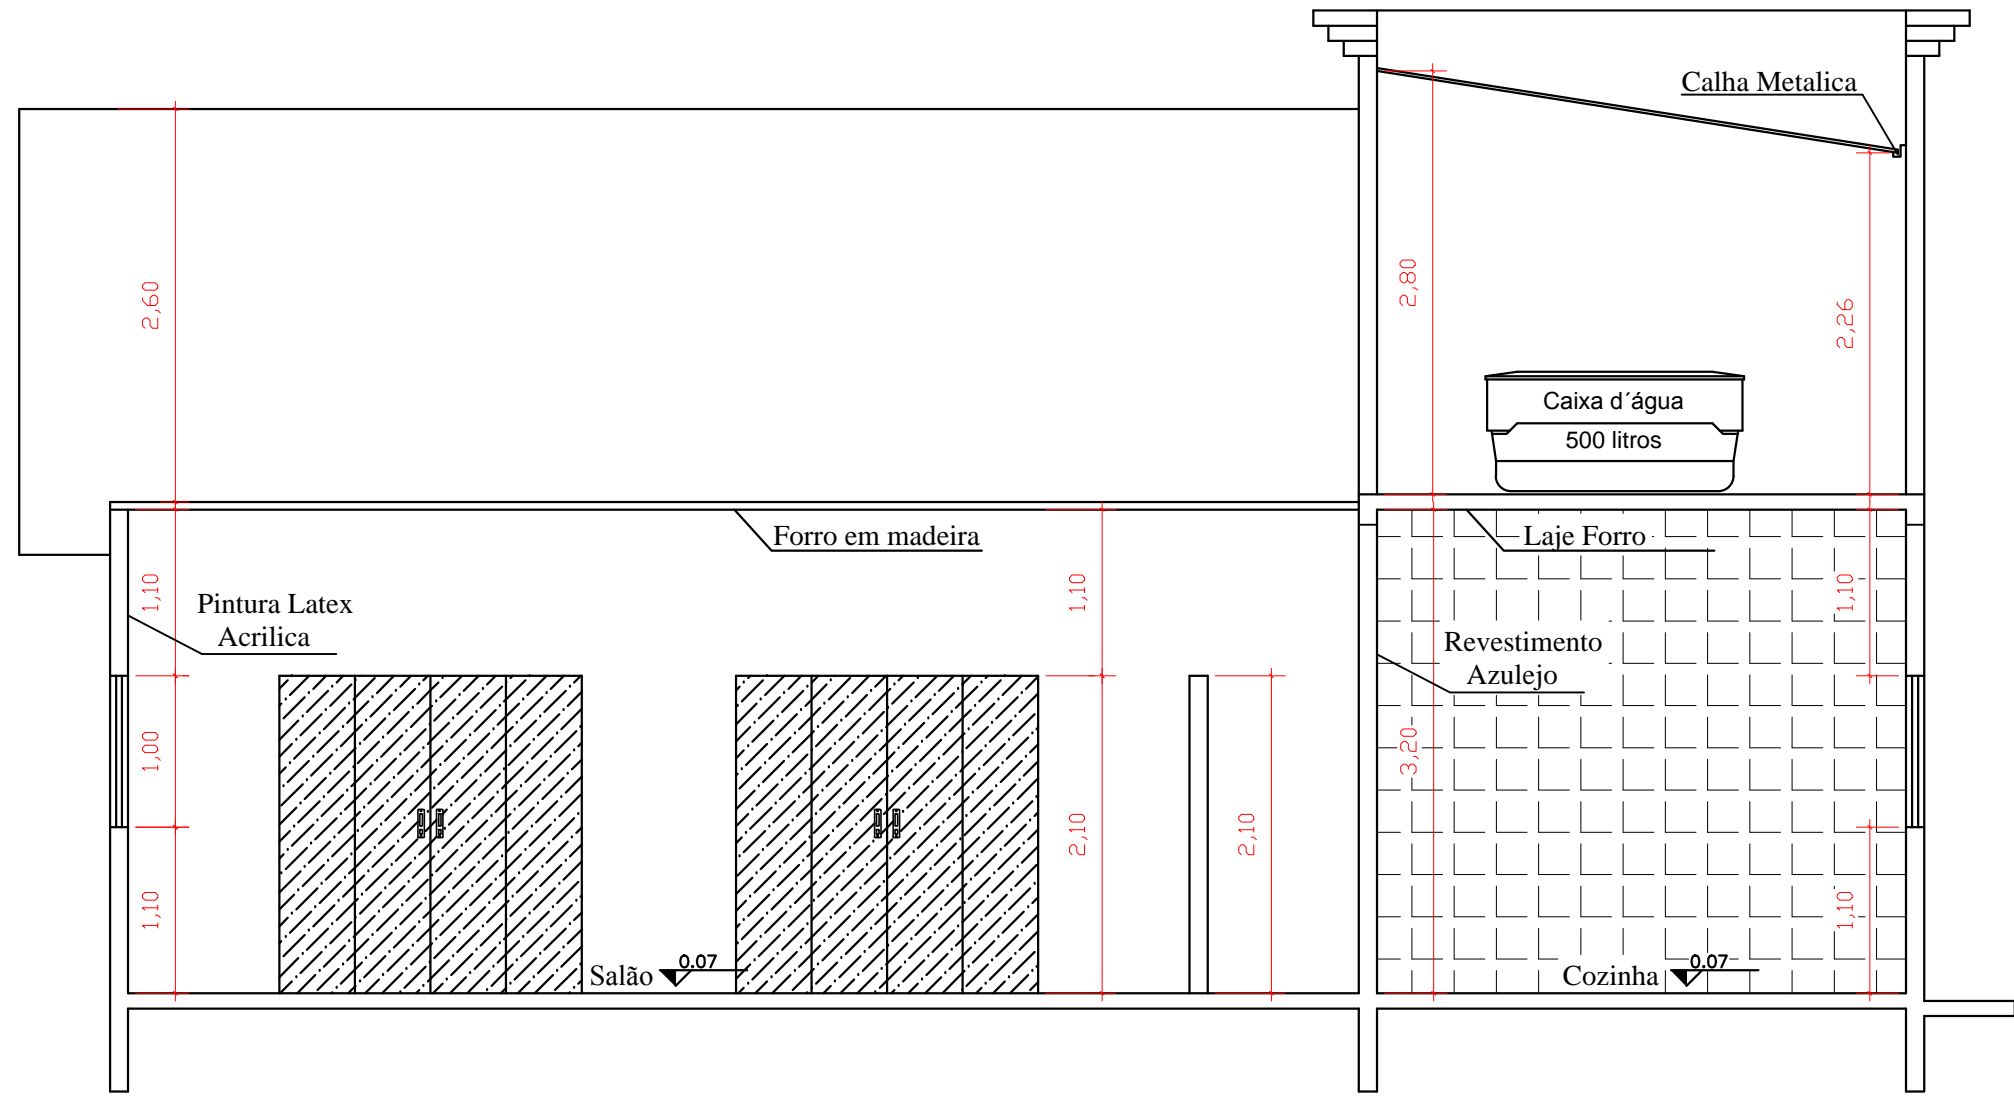

Corte B-B
Escala 1:50

PREFEITURA MUNICIPAL DE BANDEIRANTES - PARANÁ				
SECRETARIA MUNICIPAL DE OBRAS E SERVIÇOS URBANOS				
CENTRO DE EVENTOS / PARQUE DE EXPOSIÇÕES				
OBRA: CENTRO DE EVENTOS / PARQUE DE EXPOSIÇÕES		ARQUIVO:		ESCALA:
PROJ: Prefeitura Municipal de Bandeirantes - Paraná		DESENHISTA:		FORMATO:
ÁREA TERRESTRIAL: 19.632,35m²		PROJETO: AUGUSTO LEMME		DATA:
ÁREA A CONSTRUIR 1ª ETAPA: 152,86m²		PROJETO: AUGUSTO LEMME		DATA:
ÁREA A CONSTRUIR 1ª ETAPA: 2.094,69m²		PROJETO: AUGUSTO LEMME		DATA:
ÁREA A CONSTRUIR 1ª ETAPA: 2.247,84m²		PROJETO: AUGUSTO LEMME		DATA:
LOCAL: RUA ILDEFONSO RIBEIRO FARIAS, L. 04, QD. S/Nº		PROJETO: AUGUSTO LEMME		DATA:
VILA BELA VISTA		PROJETO: AUGUSTO LEMME		DATA:
FEVEREIRO / 2013		PROJETO: AUGUSTO LEMME		DATA:
RESPONSÁVEL TÉCNICO:		PROPRIETÁRIO:		FOLHA:
				02-06