


PLANTA BAIXA
ESCALA - 1:100

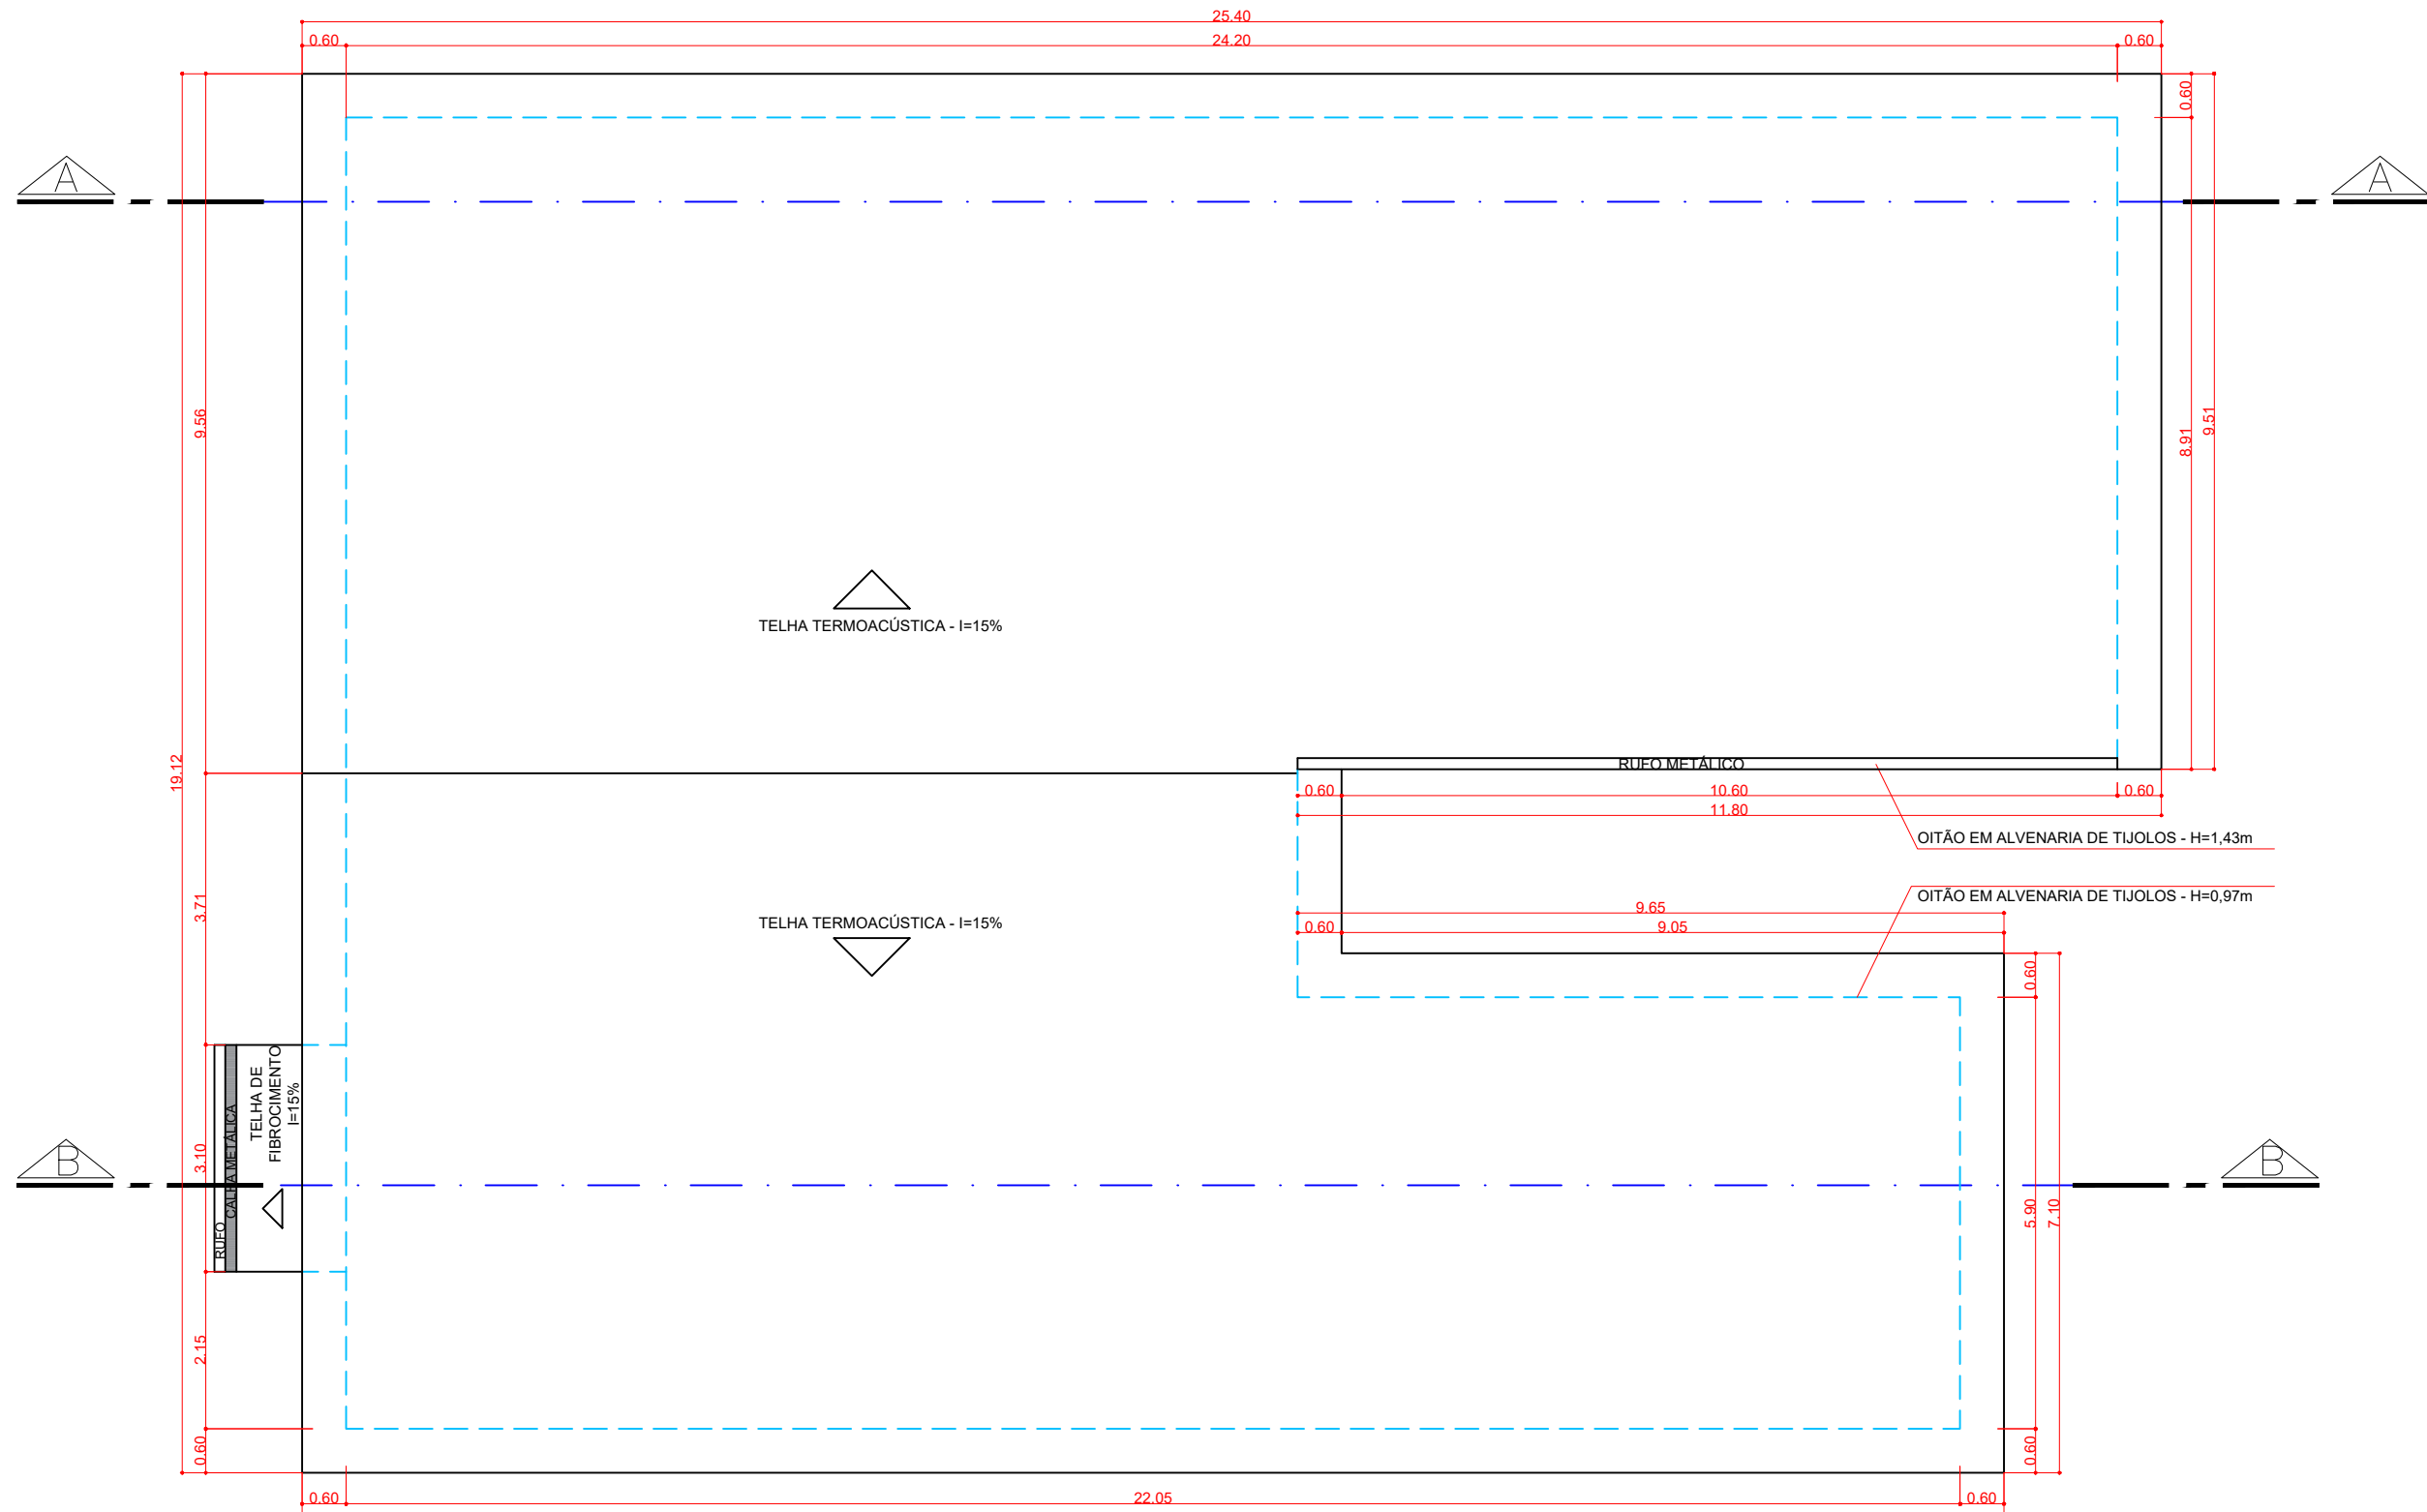




PLANTA DE COBERTURA (A EXECUTAR)
ESCALA - 1:100

QUADRO DE ÁREAS	
ÁREA DA COBERTURA METÁLICA:	442,21m²
ÁREA DO TELHADO:	442,21m² x 1,011 = 447,07m²
ÁREA DA COBERTURA FIBROC:	5,11m²
ÁREA DO TELHADO:	5,11m² x 1,011 = 5,17m²
ÁREA DO OITÃO:	
ALVENARIA:	33,22m²
CHAPISCO:	66,44m²
REBOCO:	33,22m²
PINTURA:	33,22m²
FORRO DE PVC:	246,09m²

ESPECIFICAÇÕES DA COBERTURA	
TELHA TERMOACÚSTICA TIPO SANDUÍCHE 0,43 - PU 30mm	
TELHA CUMEIRA TERMOACÚSTICA	
TESOURAS EM PERFIS METÁLICOS #12	
TERÇAS METÁLICAS PERFIL U (DCE) ENRUECIDAS #12 - ESPACAMENTO MÁXIMO 1,30m (VER CROQUI 01)	
MONTANTES L 1"x2" (VER CROQUI 02)	
AR - AGULHA RÍGIDA - L 1"x4"	
AF - AGULHA FLEXÍVEL Ø 8mm	
CONTRAPONTAMENTO - AÇO ASTM A58 - Ø 10mm	
MAIO FRANCESA - L 1"x4"	
PARAFUSOS AUTOBROCHANTES	
CHARRA METÁLICA PARA FIXAÇÃO DE TESOURA (VER CROQUI 03)	

CROQUI 01	
30	20
75	120
40	50


CROQUI 03

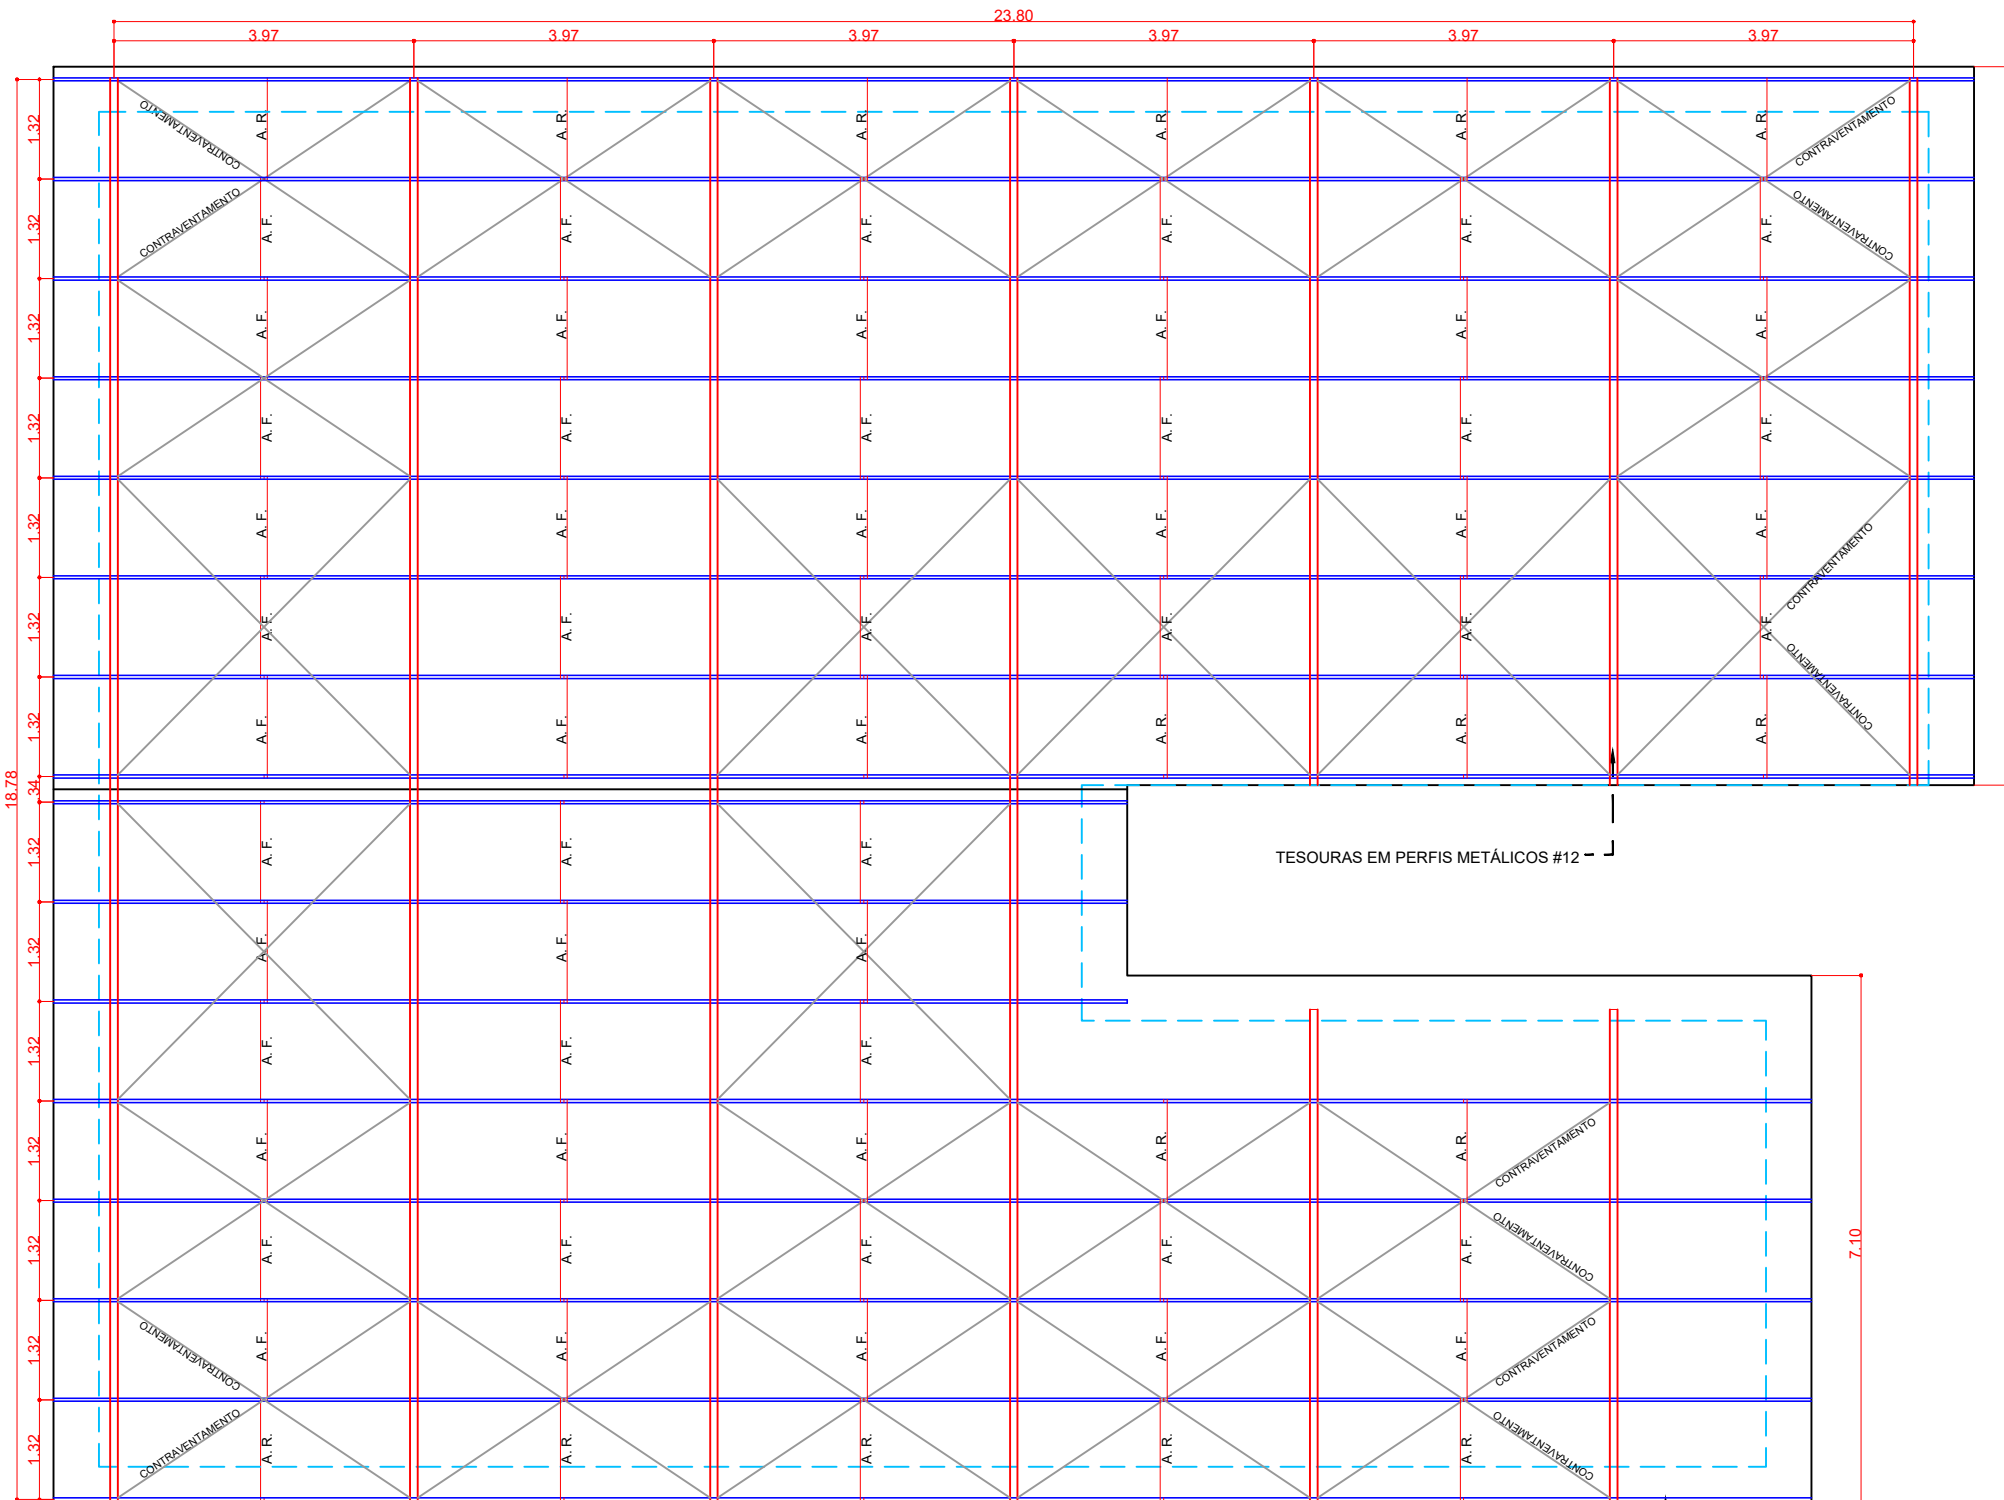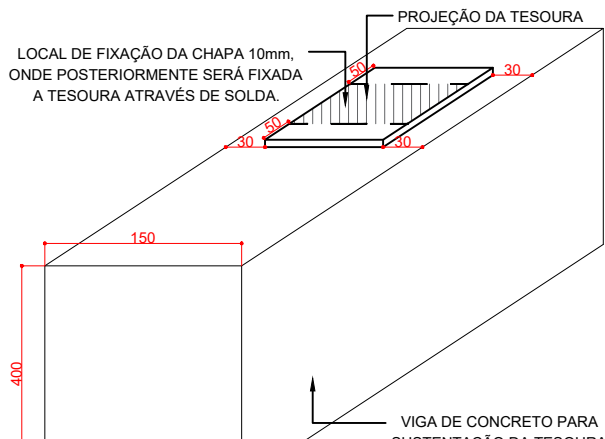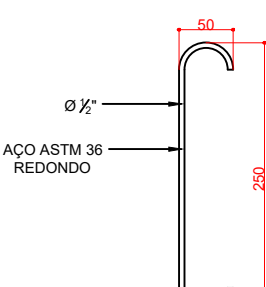


EXEMPLO ESQUEMÁTICO DA COBERTURA
ESCALA 1:100

OBS: CONFERIR AS ESPECIFICAÇÕES DA COBERTURA NO MEMORIAL DESCRITIVO EM ANEXO.
LEGENDA:
A.R. - AGULHA RÍGIDA
A.F. - AGULHA FLEXÍVEL


TERÇAS METÁLICAS PERFIL U (DCE) ENRUECIDAS #12 - ESPACAMENTO 1,30m

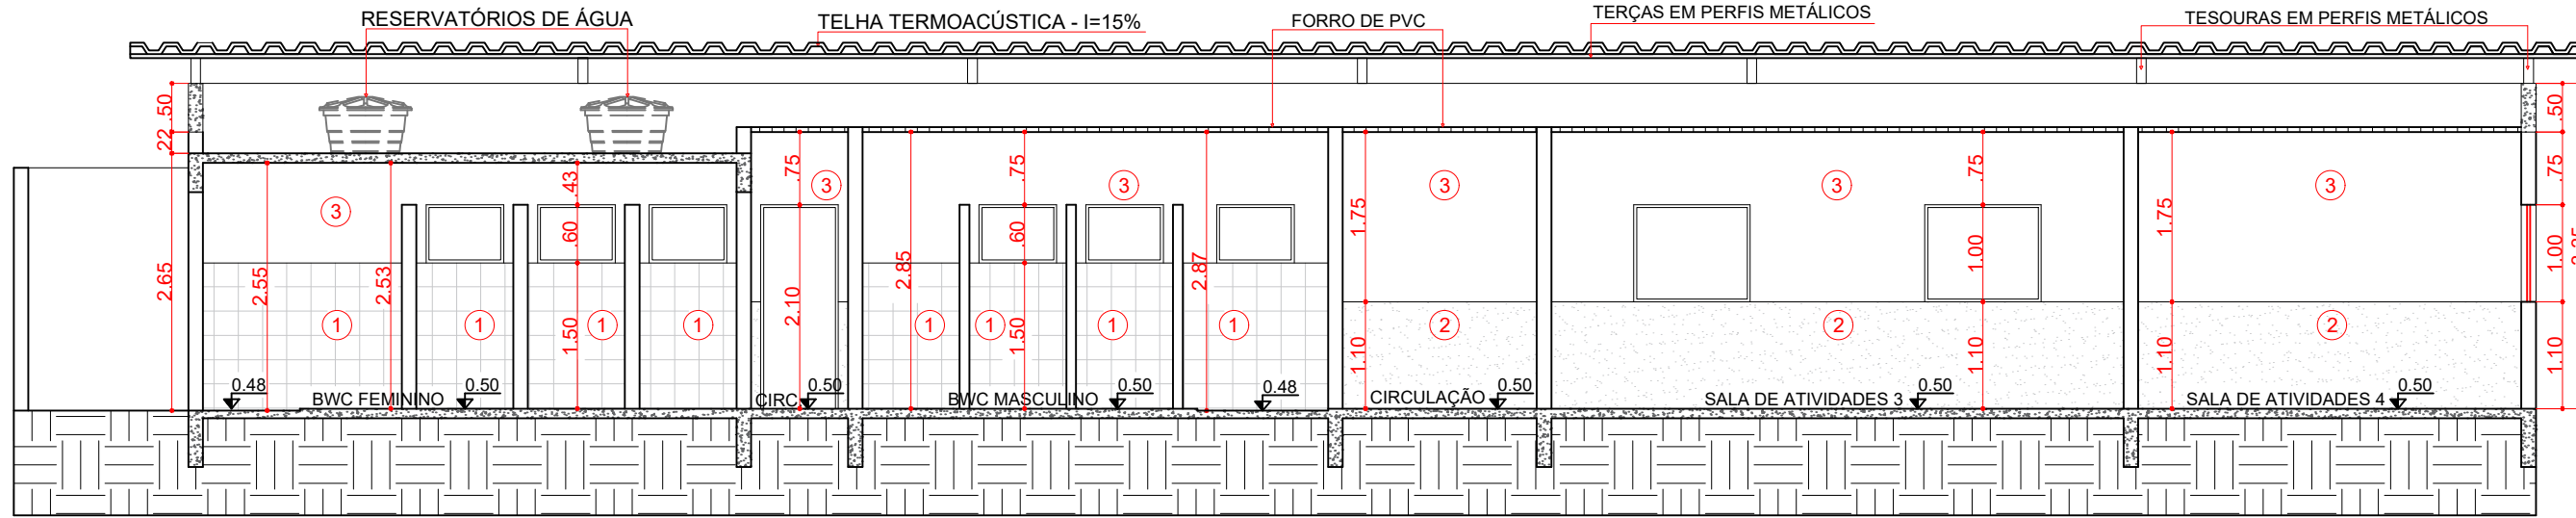


CORTE LONGITUDINAL - AA
ESCALA - 1:75

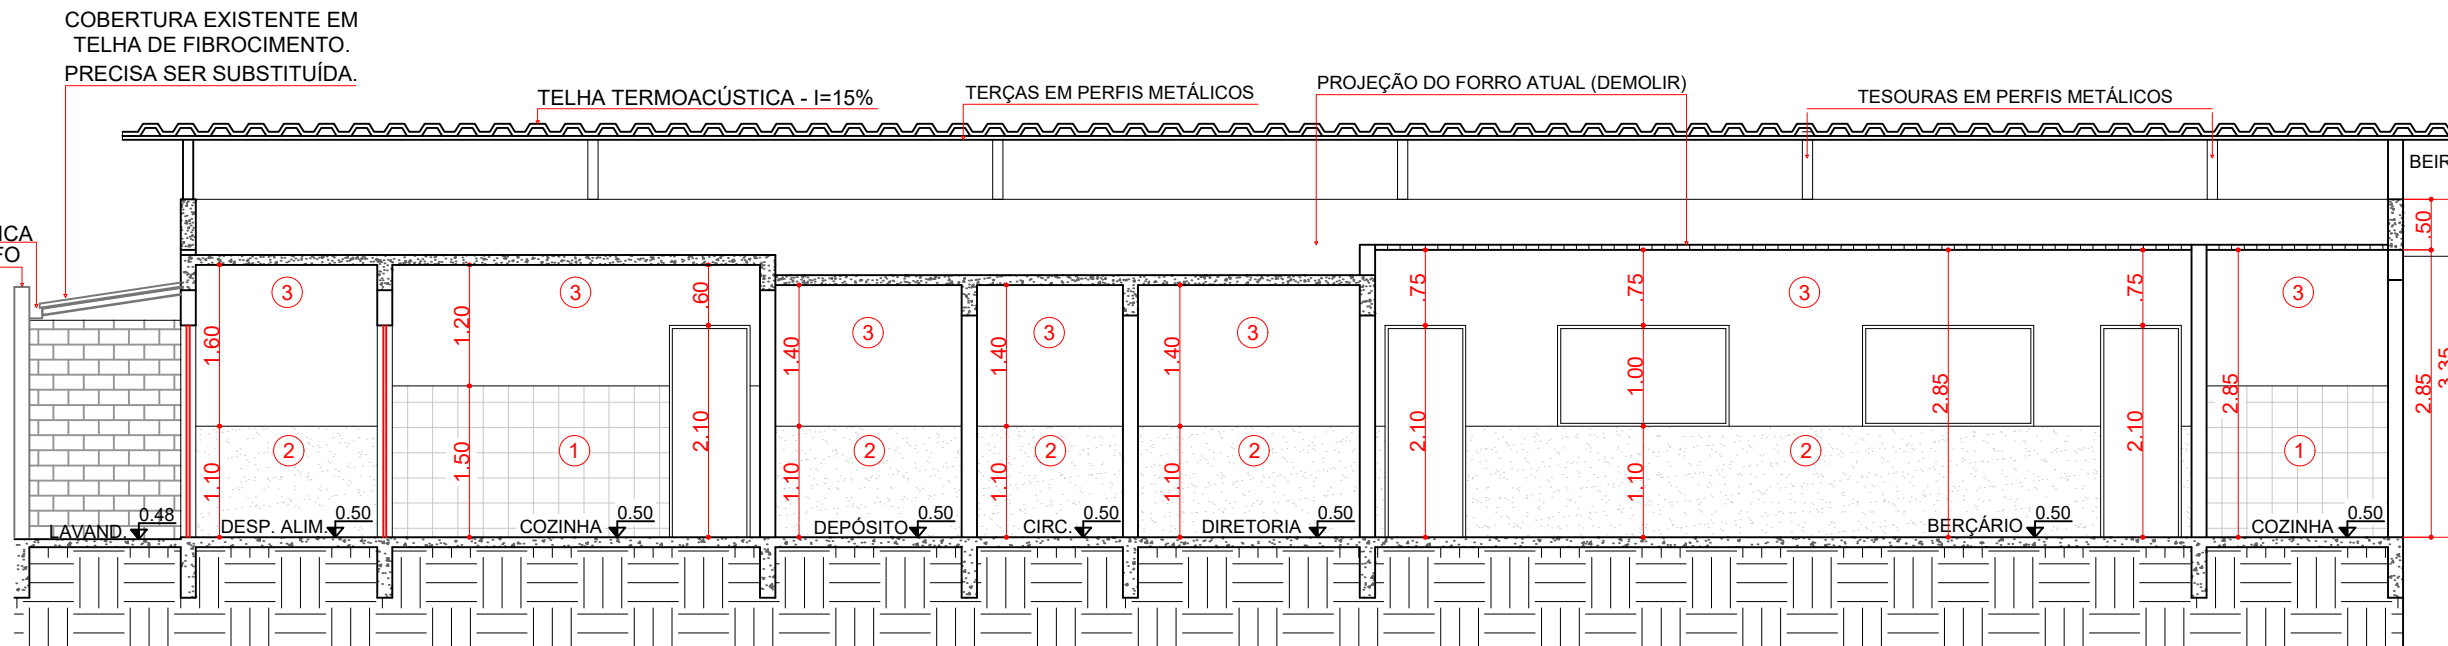


CORTE LONGITUDINAL - BB
ESCALA - 1:75

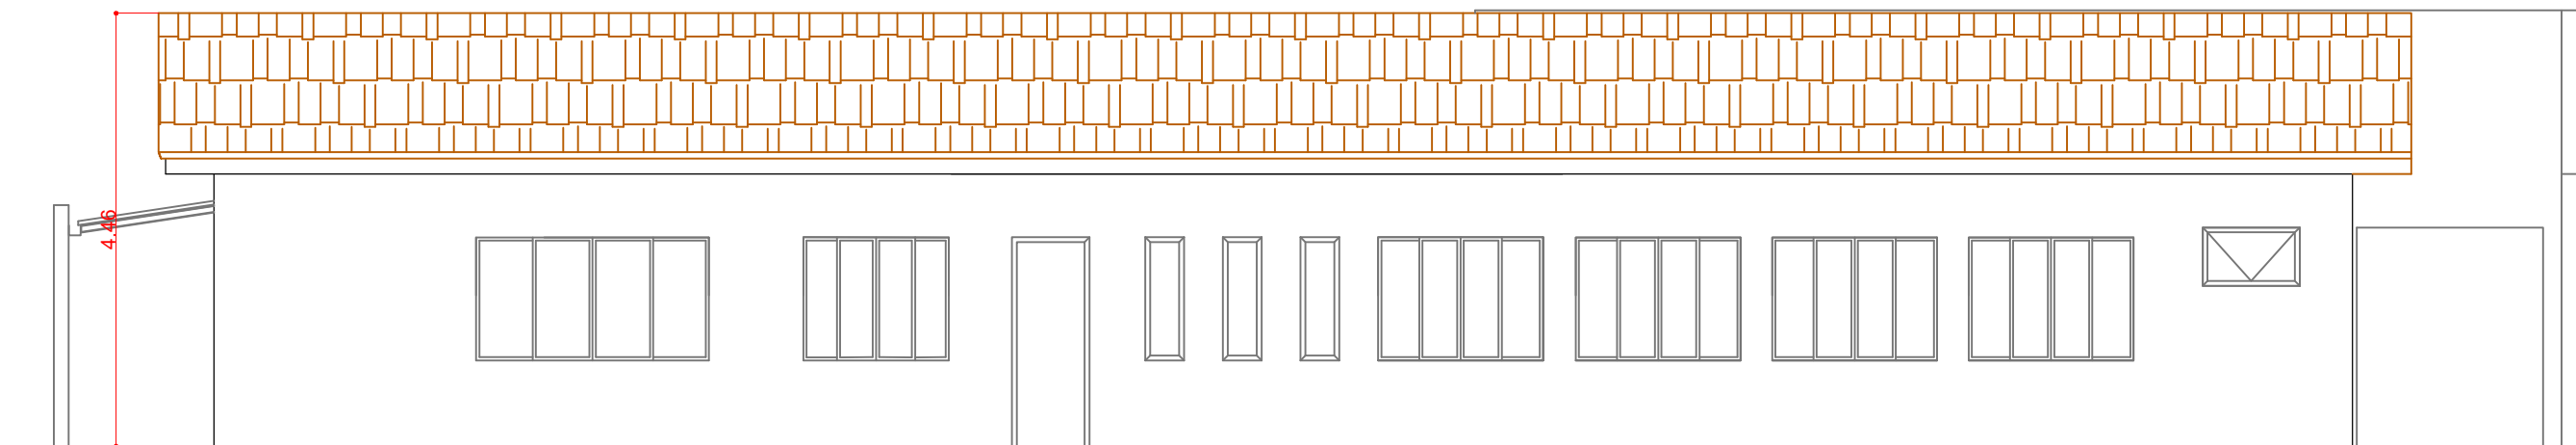

ELEVAÇÃO PRINCIPAL
ESCALA - 1:75

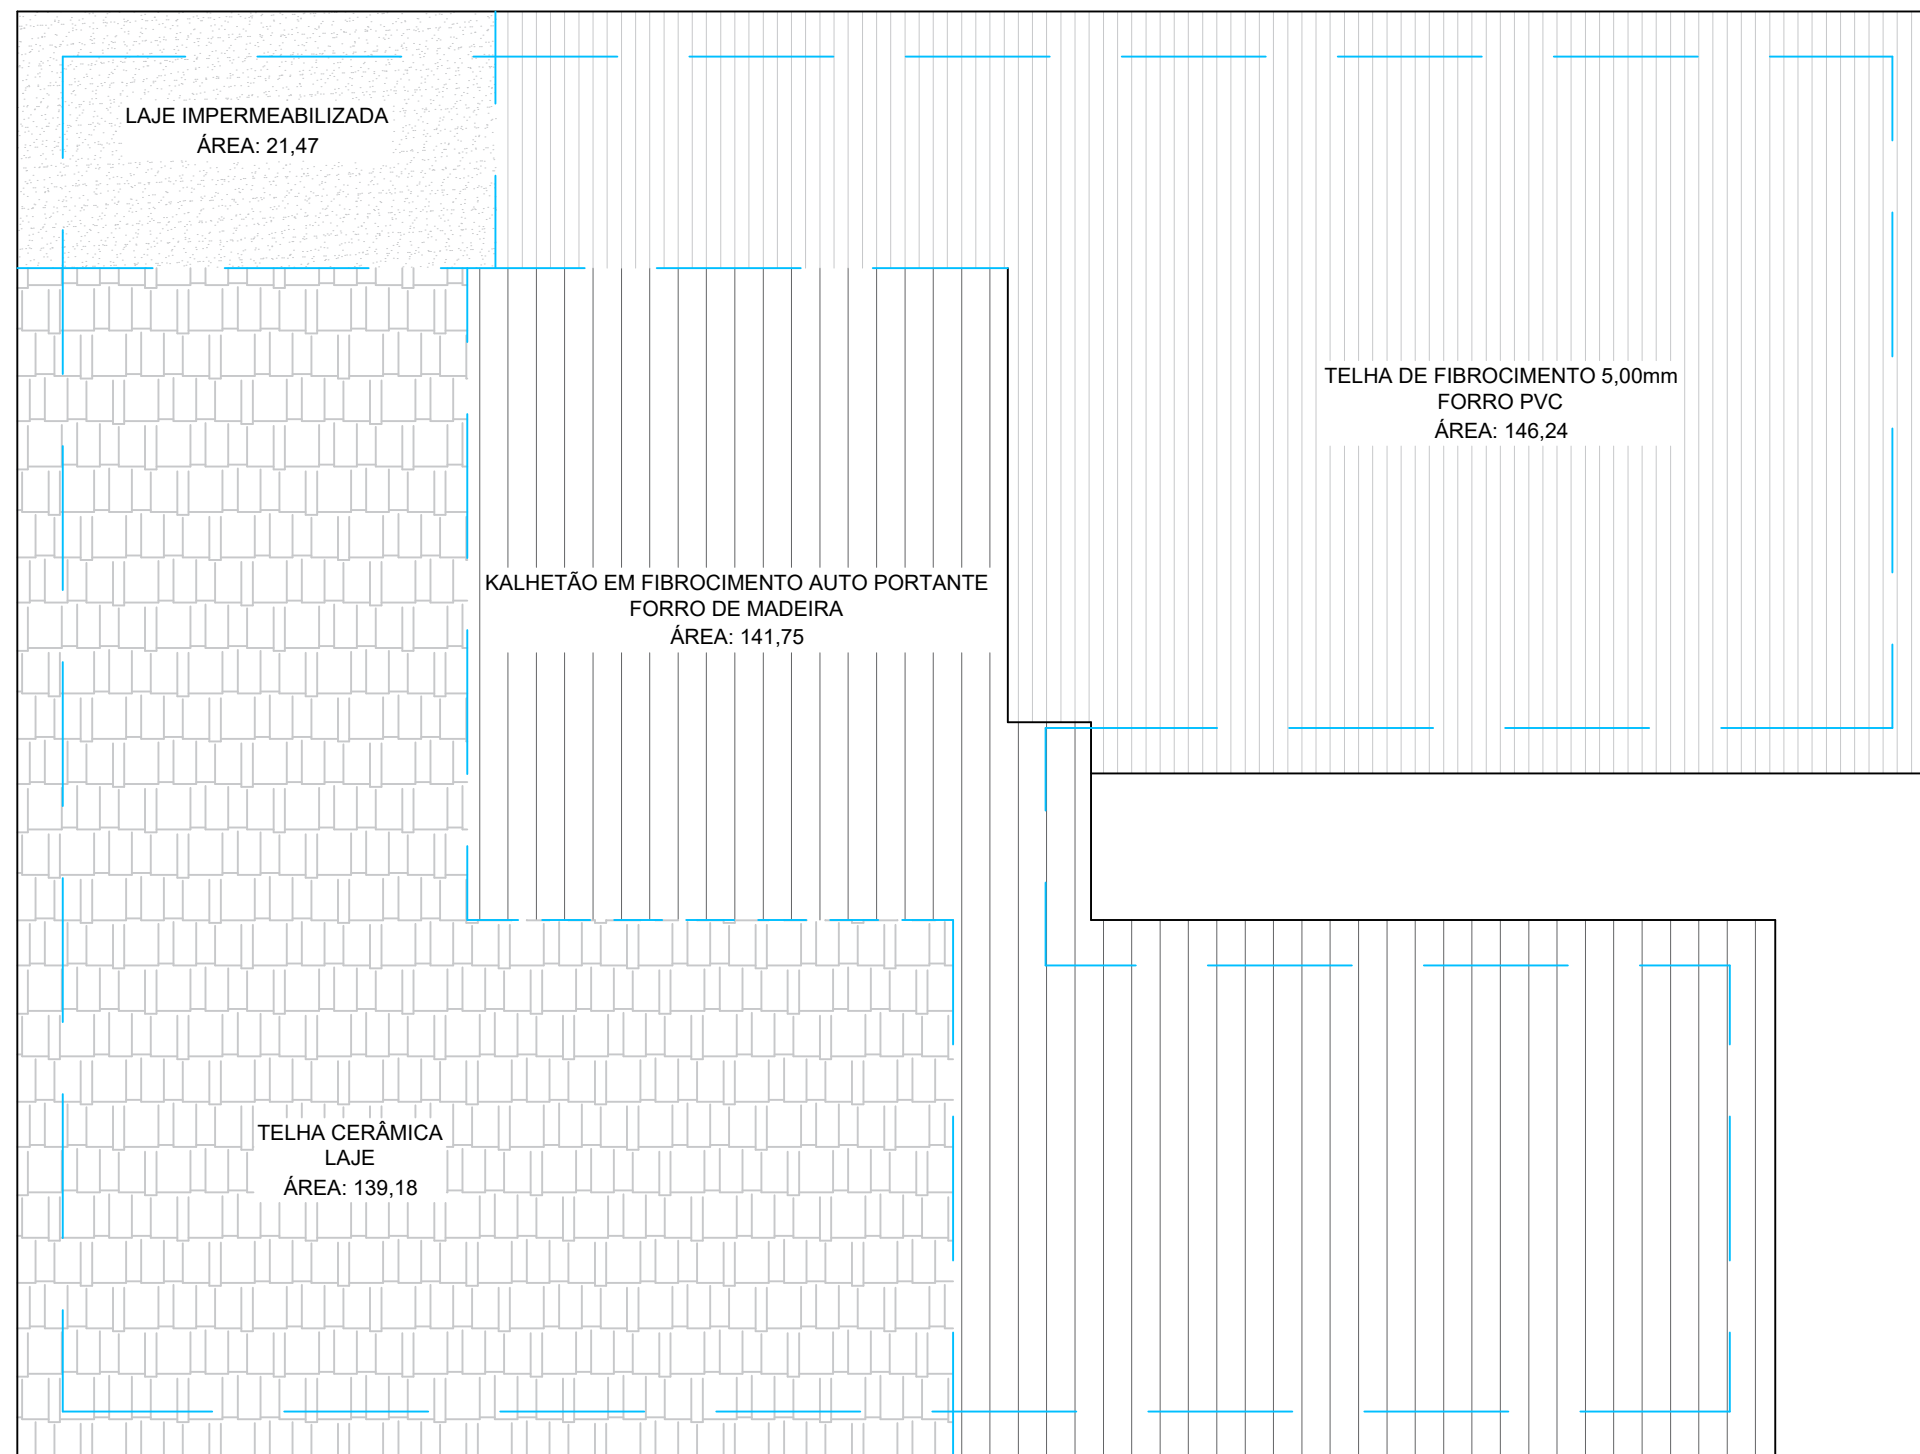

SITUAÇÃO ATUAL DA COBERTURA (A DEMOLIR)
ESCALA - 1:150

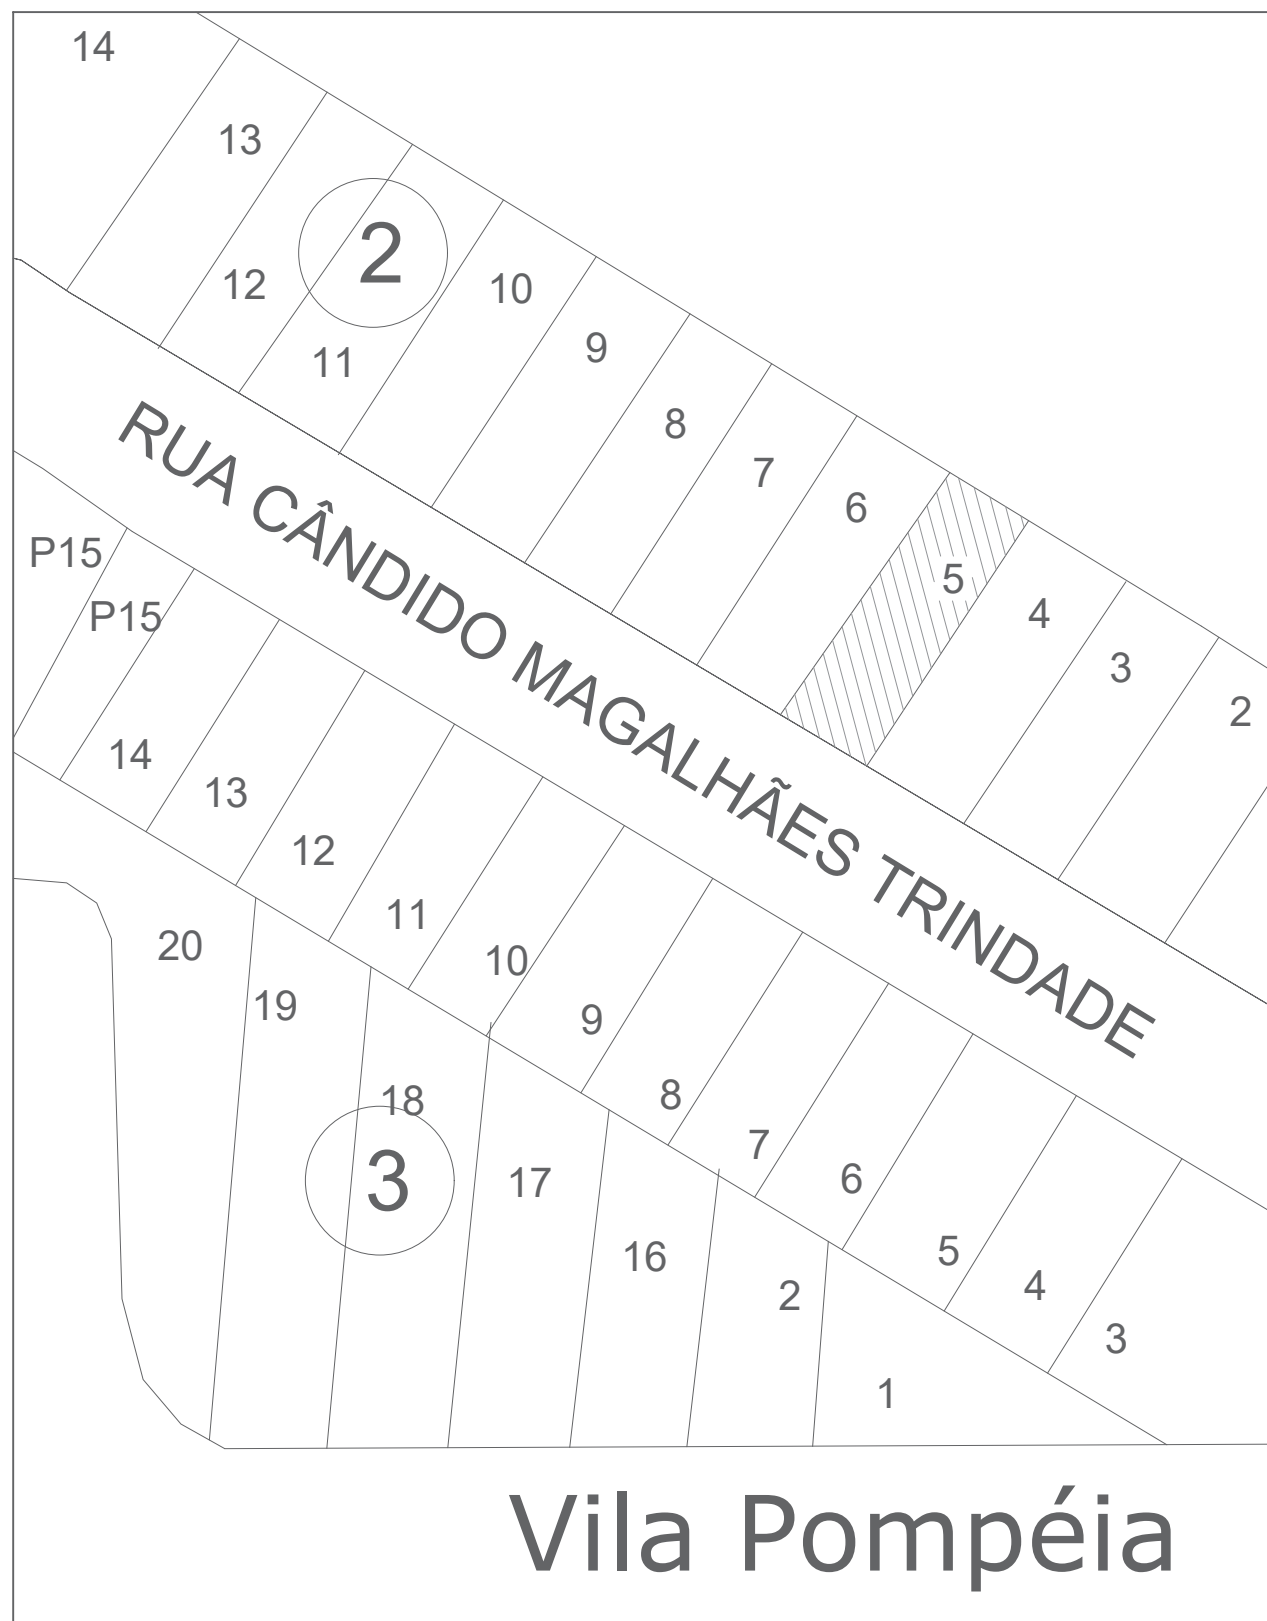

PLANTA DE SITUAÇÃO
ESCALA 1:1500

PREFEITURA MUNICIPAL DE BANDEIRANTES - PARANÁ
SECRETARIA MUNICIPAL DE OBRAS E SERVIÇOS URBANOS

REFORMA DO TELHADO DO CENTRO MUNICIPAL
DE EDUCAÇÃO INFANTIL ROTARY

PROP.: Prefeitura Municipal de Bandeirantes - Paraná
LOCAL: Rua Cândido Magalhães Trindade - Quadra: 02 Lote: 05
Vila Pompéia - Bandeirantes - Pr

ARQUIVO: ESCALA: INDICADA
DESENHISTA: RENATO APARECIDO CHAGAS MAZZINI
FORMATO: DWG
REFERÊNCIA:

QUADRO DE ÁREAS:
ÁREA TERRENO: 1.000,00m²
ÁREA TOTAL EDIFICAÇÃO: 386,00m²

PLANTA BAIXA,
PLANTA DE
COBERTURA,
CORTES

RESPONSÁVEL TÉCNICO:
MARIA DE LOURDES ALMEIDA MARCONE

PROPRIETÁRIO:
PREFEITURA MUNICIPAL DE BANDEIRANTES

FOLHA:

ÚNICA

ESPAÇO PARA APROVAÇÃO: