

1 Planta baixa
ESCALA - 1:125

LEGENDAS


Alambrado h=0,95m

Alambrado com altura variando de h=4,00m a 5,80m

ALAMBRADO A REFORMAR:
QUADRA POLIESPORTIVA EXISTENTE


- Tela de malha arame, fio 14 galvanizada ou revestida em PVC, malha 5x5cm.

OBS: A tela deve estar fixada em todos os tubos, em cima, embaixo e laterais. E devem ter seus recortes de canto virados para o lado de fora da quadra.

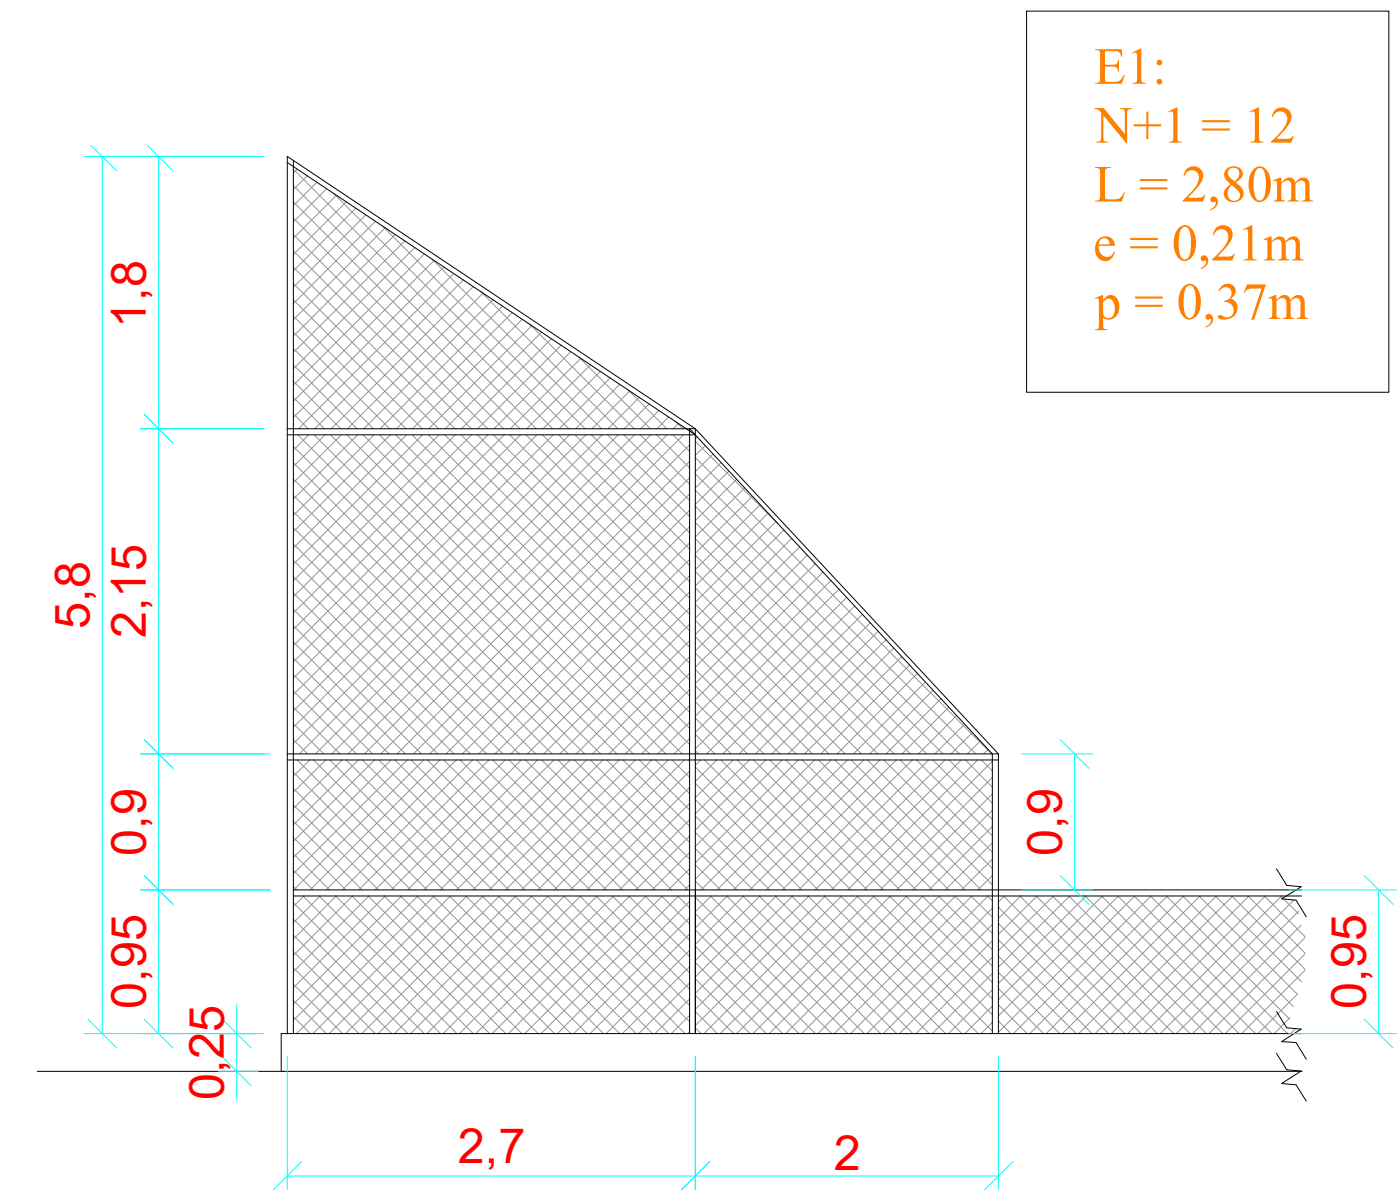


5 Vista 01 - Alambrado
ESCALA - 1:50

2 Detalhe: Corrimão
ESCALA - 1:50

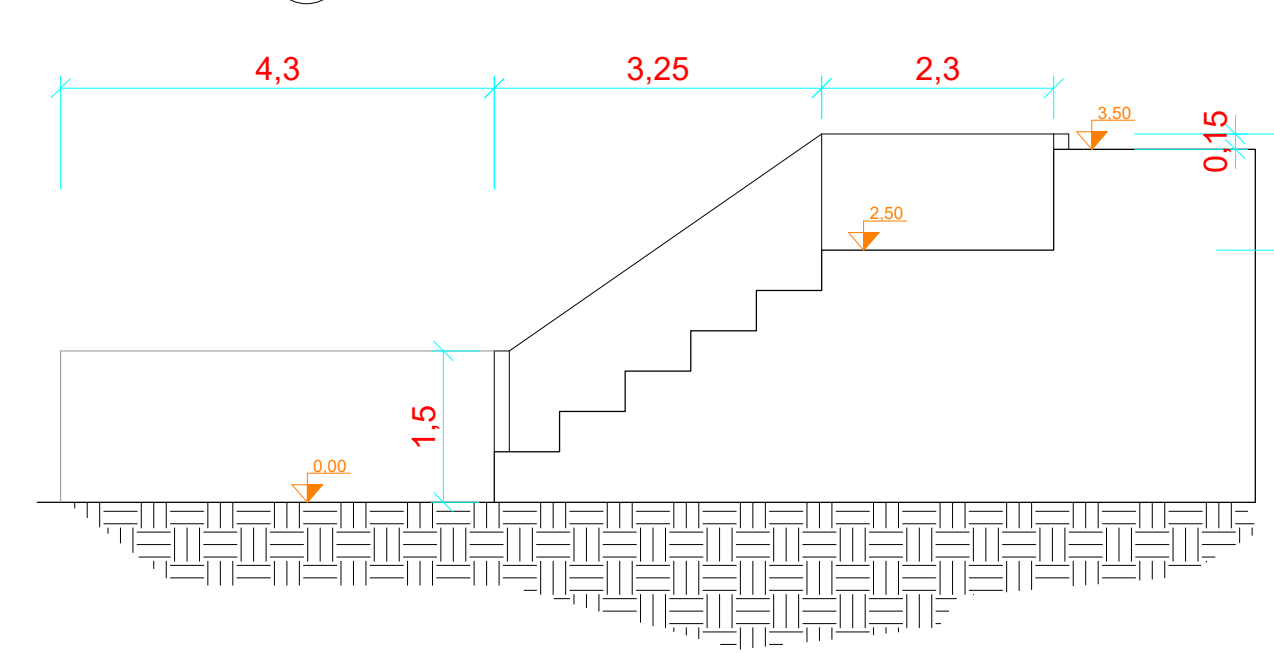

3 Detalhe: Mureta de Contenção
ESCALA - 1:75

- LEGENDAS - Pinturas
- As muretas devem ser pintadas na cor Verde Folha
 - Alambrado e estrutura de cercamento na cor Verde Folha
 - Piso da externo da quadra pintado na cor Verde Folha
 - Pintura das linhas e do piso da quadra deve seguir o Detalhe - Cores das linhas da quadra poliesportiva
 - Piso da Quadra de Vôlei e em cor Verde Folha
 - Piso da Quadra de Futsal em cor Azul Cobalto ou similar
 - Piso das escadas e da rampa deverão ser pintados na cor Verde Folha
 - As arquibancadas também deverão receber pintura na cor Verde Folha
 - As estruturas das tabelas de Basquete deverão ser pintadas na cor Branca

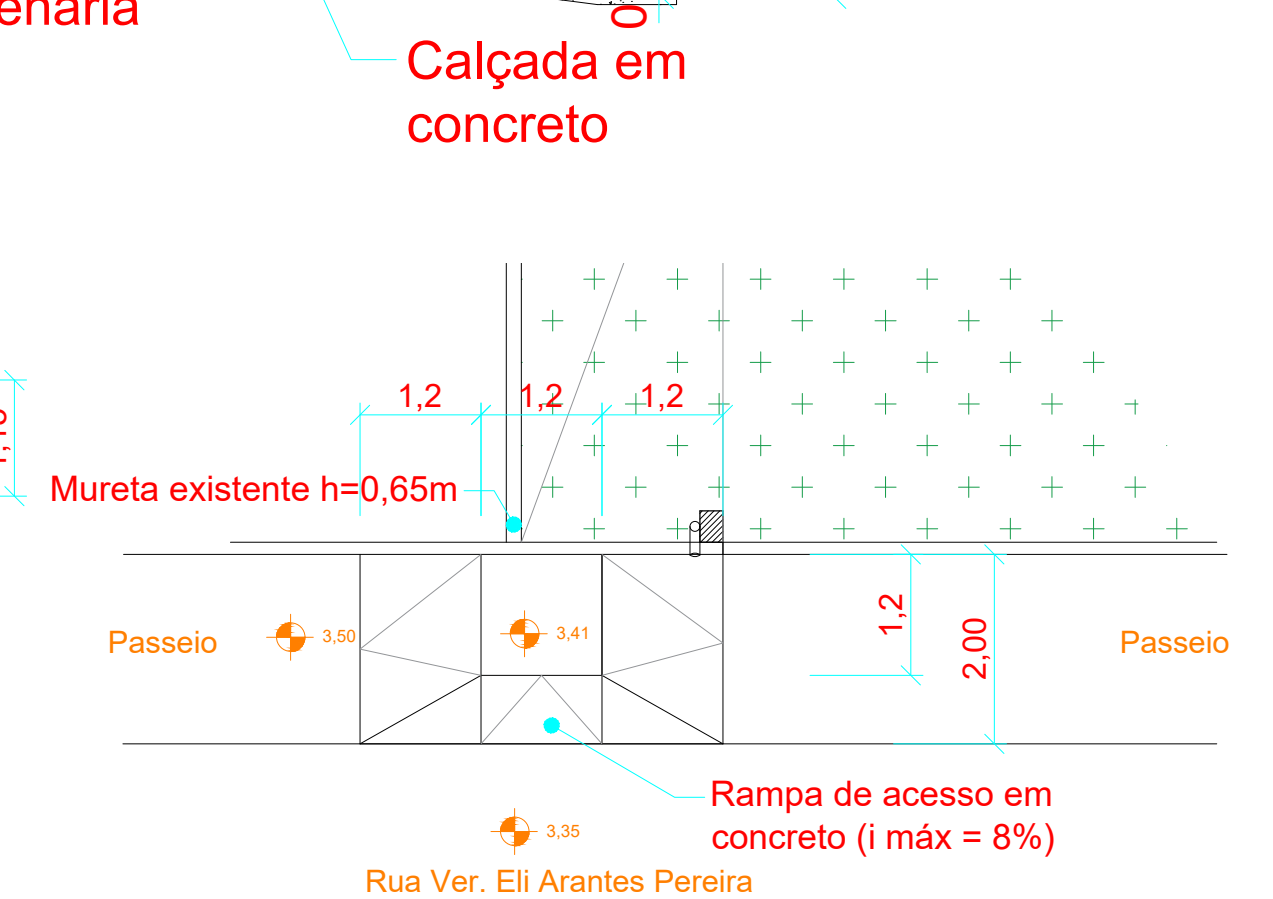

4 Detalhe: Rampa de Acesso
ESCALA - 1:75

OBSERVAÇÕES:
- O orçamento do projeto contempla a pintura interna e externa de toda a área de piso, escadas, arquibancadas e também os alambrados e estrutura.



6 Implantação
ESCALA - 1:2000

Obs: Todas as cotas indicadas no projetos estão em m (metro)

			PREFEITURA MUNICIPAL DE BANDEIRANTES SECRETARIA MUNICIPAL DE OBRAS E SERVIÇOS URBANOS		
PINTURA E REFORMA					
OBRA: Pintura e reforma de quadra poliesportiva da Vila Bela Vista PROP.: Prefeitura Municipal de Bandeirantes			ARQUIVO : V.01 - Quadra Vila Bela Vista - 25-06-2021	ESCALA: INDICADA	
ÁREAS: -Terreno = 1640,00m² -Área da Quadra Poliesportiva = 955,85m²			DESENHISTA : RICARDO J. S. RIVOLI	FORMATO: DWG	
ENDEREÇO: Rua Vereador Eli Arantes Pereira - Vila Bela Vista			REFERÊNCIA :		
JUNHO / 2021			PROJETO ARQUITETÔNICO EXECUTIVO		
PROJETO:	PROPRIETÁRIO :	FOLHA : ÚNICA			

6 Detalhe - Cores das linhas da quadra poliesportiva
ESCALA - sem escala

