


1 Planta baixa  
ESCALA - 1:500

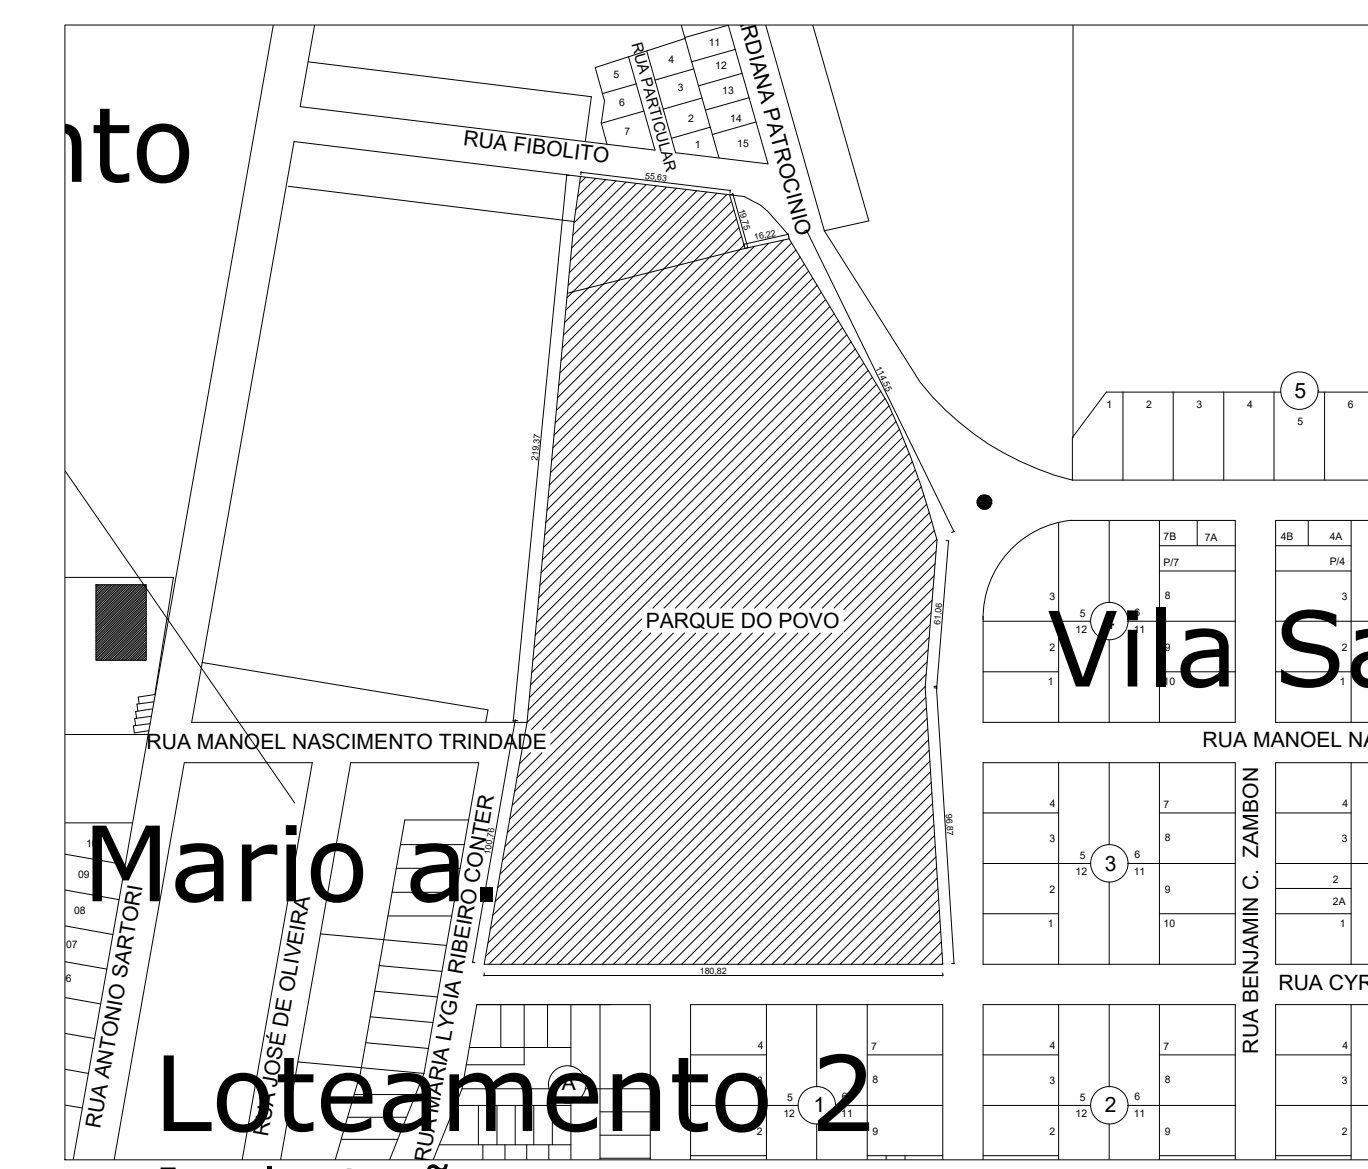

2 Implantação  
ESCALA - 1:3000

Obs: Todas as cotas indicadas no projetos estão em m (metro)

 **PREFEITURA MUNICIPAL DE BANDEIRANTES**  
SECRETARIA MUNICIPAL DE OBRAS E SERVIÇOS URBANOS

**REFORMA E REVITALIZAÇÃO  
PARQUE DO POVO**

OBRA: Reforma e revitalização do Parque do Povo PROP.: Prefeitura Municipal de Bandeirantes	ARQUIVO: V.01 - Projeto Reforma Parque do Povo 1.6.2021	ESCALA: INDICADA
ÁREAS: -Terreno = 47.167,00m <sup>2</sup> -Área total 3 sanitários = 75,24m <sup>2</sup> -Área almoxarifado = 47,76m <sup>2</sup> -Área pórtico = 15,54m <sup>2</sup> -Área total = 90,78m <sup>2</sup>	DESENHISTA: RICARDO J. S. RIVOLI	FORMATO: DWG
ENDEREÇO: Rua Vereador Dino Veiga/ Rua Ciríaco Russo	REFERÊNCIA:	PROJETO ARQUITETÔNICO - LAYOUT
PROJETO:	PROPRIETÁRIO:	FOLHA: 01/05