




DETALHE FAIXA PEDESTRE  
Sem escala

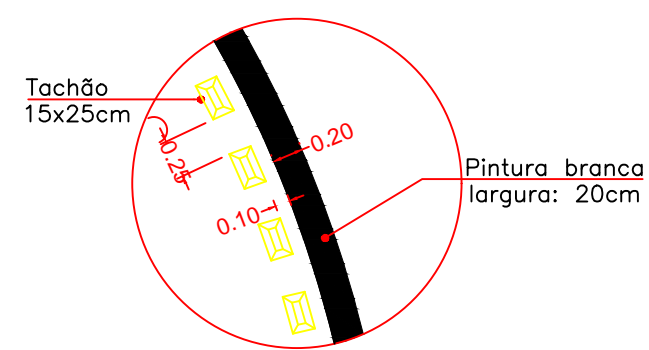


DETALHE ROTATORIA  
Sem escala

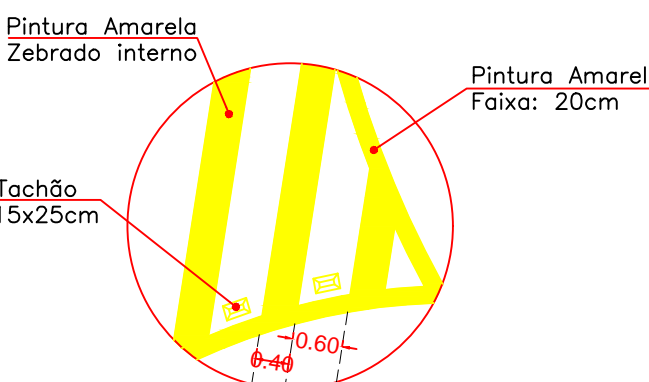


DETALHE ZEBRADO  
Sem escala

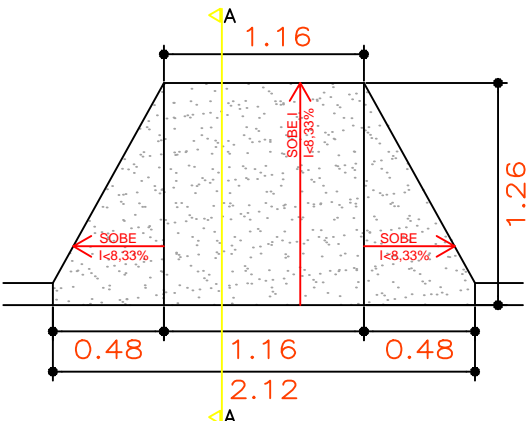

PLANTA BAIXA

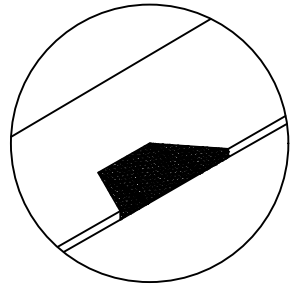


PERSPECTIVA

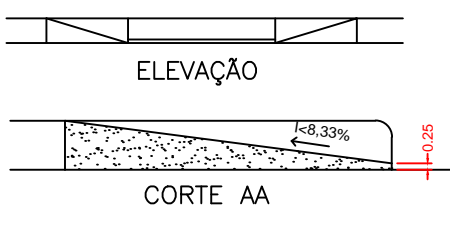

ELEVÇÃO  
CORTE AA


DETALHE RAMPA PNE  
SEM ESCALA

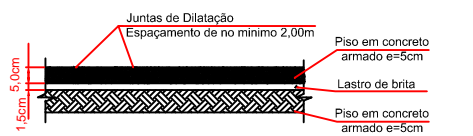


DETALHE PASSEIO  
SEM ESCALA

QUANTITATIVO		
Placa R-2	1 unidade	A=0,28m²
Placa R-4	5 unidades	A=2,50m²
Placa R-6c	7 unidades	A=3,50m²
Placa R-33	5 unidades	A=2,50m²
Placa A-12	5 unidades	A=3,15m²
Placa A-39	2 unidades	A=1,26m²
Placa A-41	2 unidades	A=1,26m²


GEOMÉTRICO  
Escala 1:250

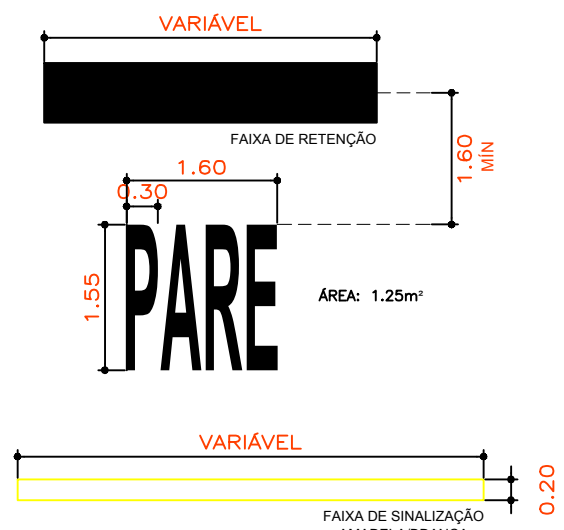


DETALHE FAIXAS DE SINALIZAÇÃO  
Sem escala

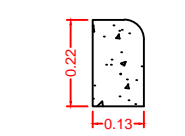

DETALHE MEIO FIO  
Sem escala

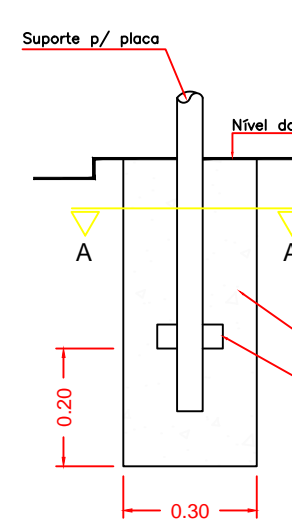

DETALHE FIXAÇÃO DAS PLACAS  
Sem escala

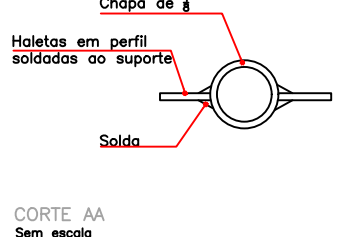

CORTE AA  
Sem escala



PLACA R-2 DE A PREFERÊNCIA  
A= 0,28m²



PLACA R-4 Proibido virar a esquerda  
A=0,50m²



PLACA R-6c PROIBIDO PARAR E ESTACIONAR  
A=0,50m²



PLACA R-33 SENTIDO DE CIRCULAÇÃO DA ROTATORIA  
A=0,50m²



PLACA A-41 CRUZ SANTO ANDRÉ  
A= 0,43m²



PLACA A-12 INTERSEÇÃO EM CÍRCULO  
A= 0,43m²  
SEM ESCALA



PLACA A-39 PASSAGEM DE NÍVEL SEM BARREIRA  
A=0,43m²

PREFEITURA MUNICIPAL DE BANDEIRANTES - PARANÁ			
SECRETARIA MUNICIPAL DE OBRAS E SERVIÇOS URBANOS			
SINALIZAÇÃO			
OBJETO: Sinalização Horizontal e Vertical		ARQUIVO:	ESCALA:
PROJ: Prefeitura Municipal de Bandeirantes - Paraná		DESENHISTA:	INDICADA
LOCAL: Área Central, Conj. Jardim Yara, Conj. Huberto Teixeira I, Conj. Huberto Teixeira II e Jardim Paraíso		REFERÊNCIA:	FORMATO: 1/100
NOVEMBRO / 2021		SINALIZAÇÃO VERTICAL HORIZONTAL	
RESPONSÁVEL TÉCNICO:	PROPRIETÁRIO: PREFEITURA DE BANDEIRANTES	FOLHA:	04