



CORTE CC'

CORTE DD'

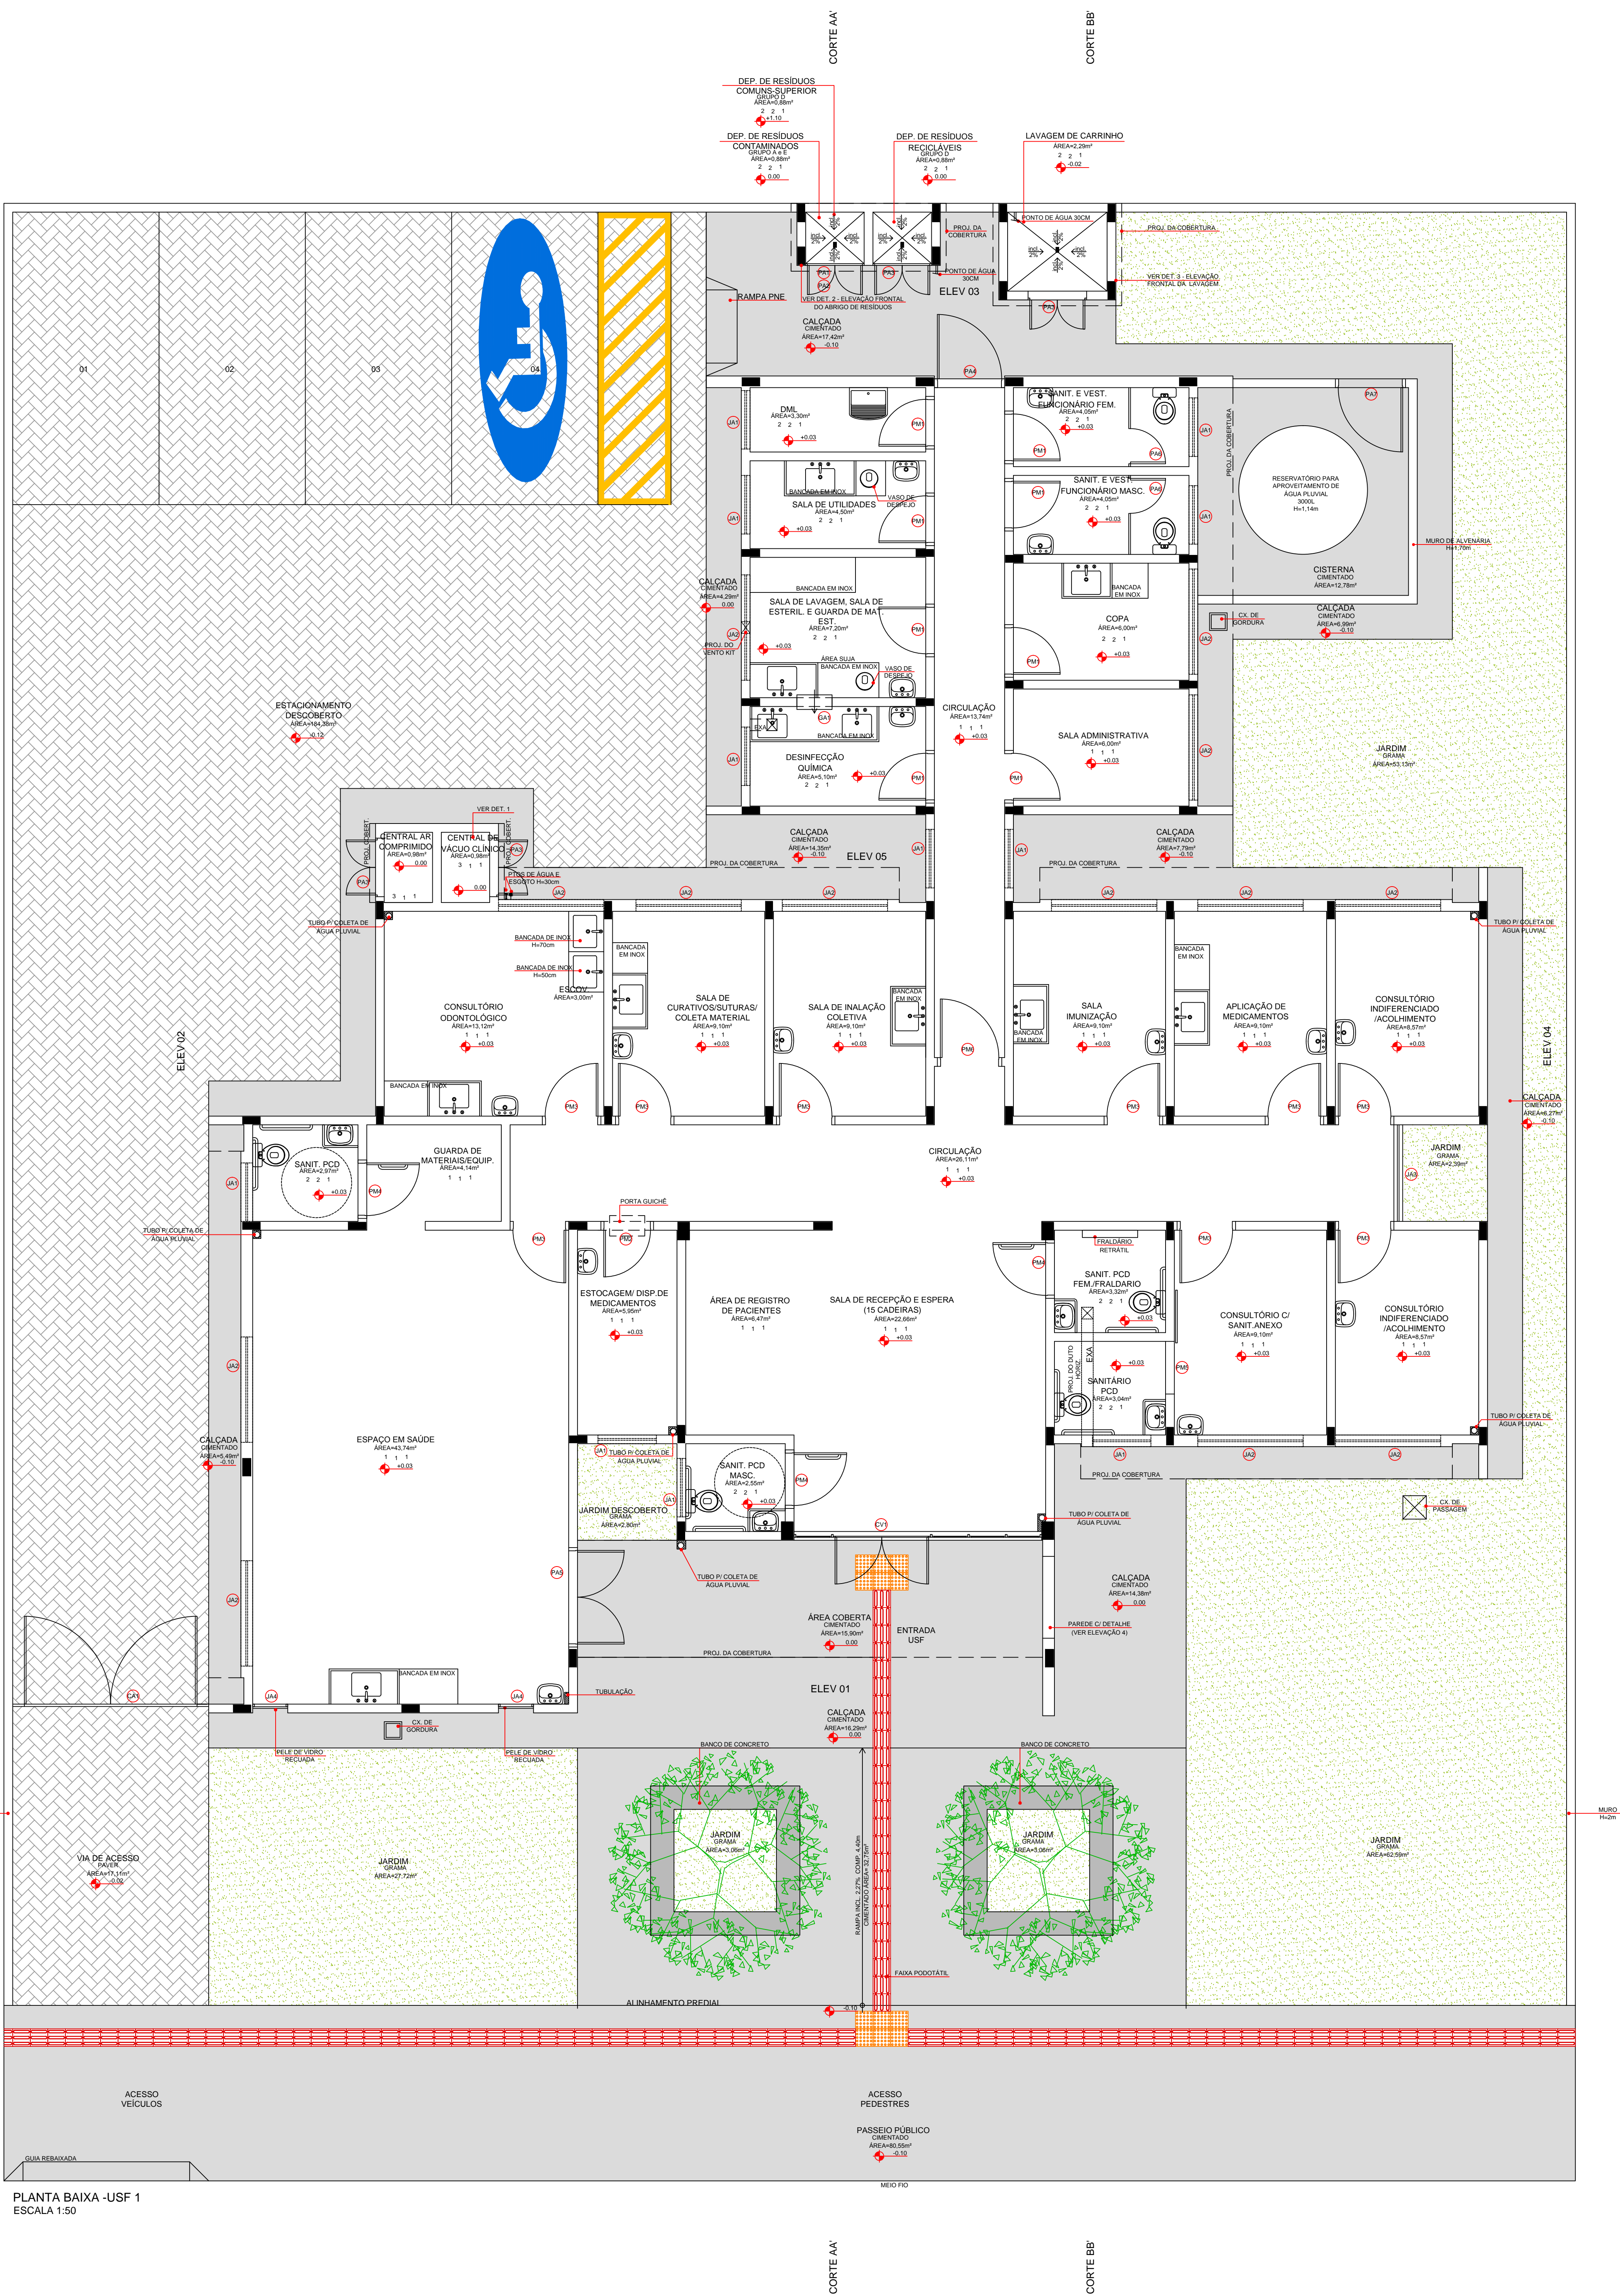


PLANTA BAIXA - USF 1
ESCALA 1:50

DETALHE 1- CENTRAL DE AR COMPRIMIDO E VÁCUO CLÍNICO

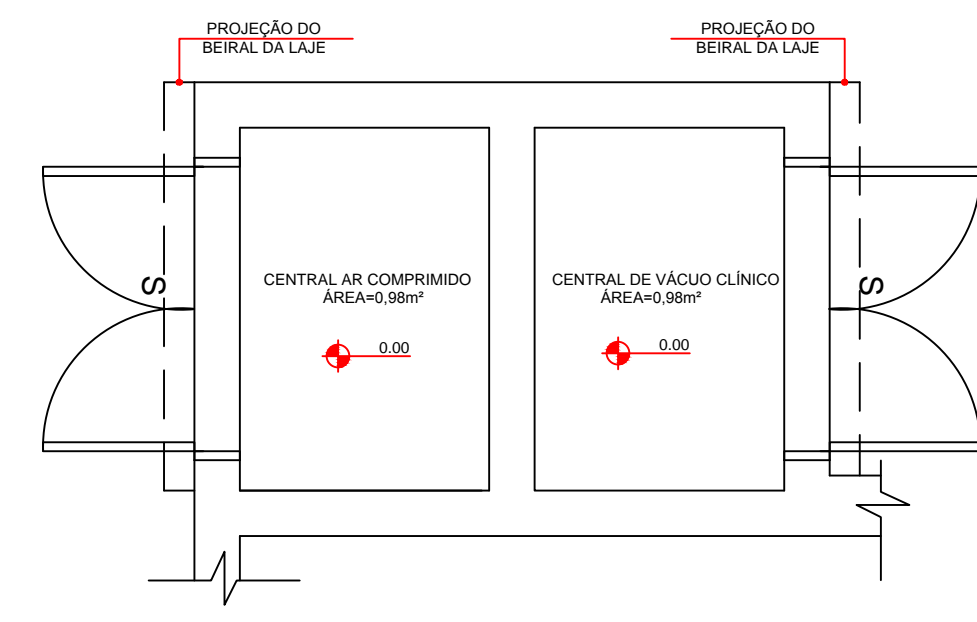


PLANTA BAIXA
ESCALA 1:25

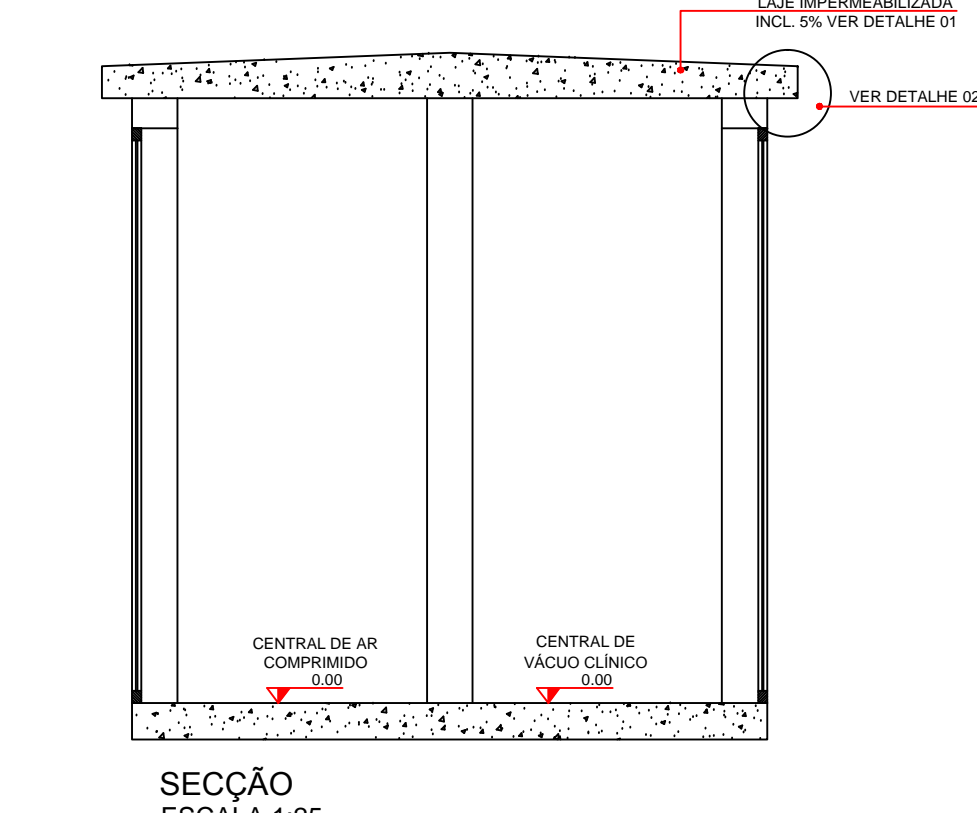


SEÇÃO
ESCALA 1:25

DETALHE 2-ABRIGO DE RESÍDUOS

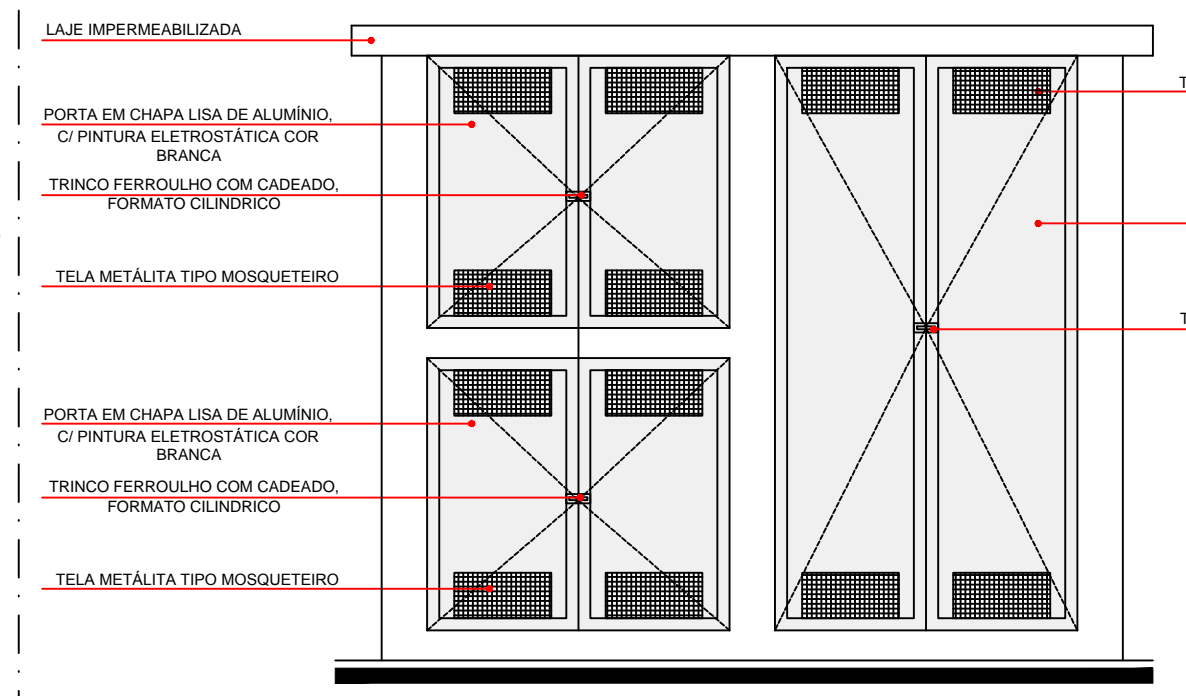


ELEV. FRONTAL DO ABRIGO DE RESÍDUOS
ESCALA 1:25

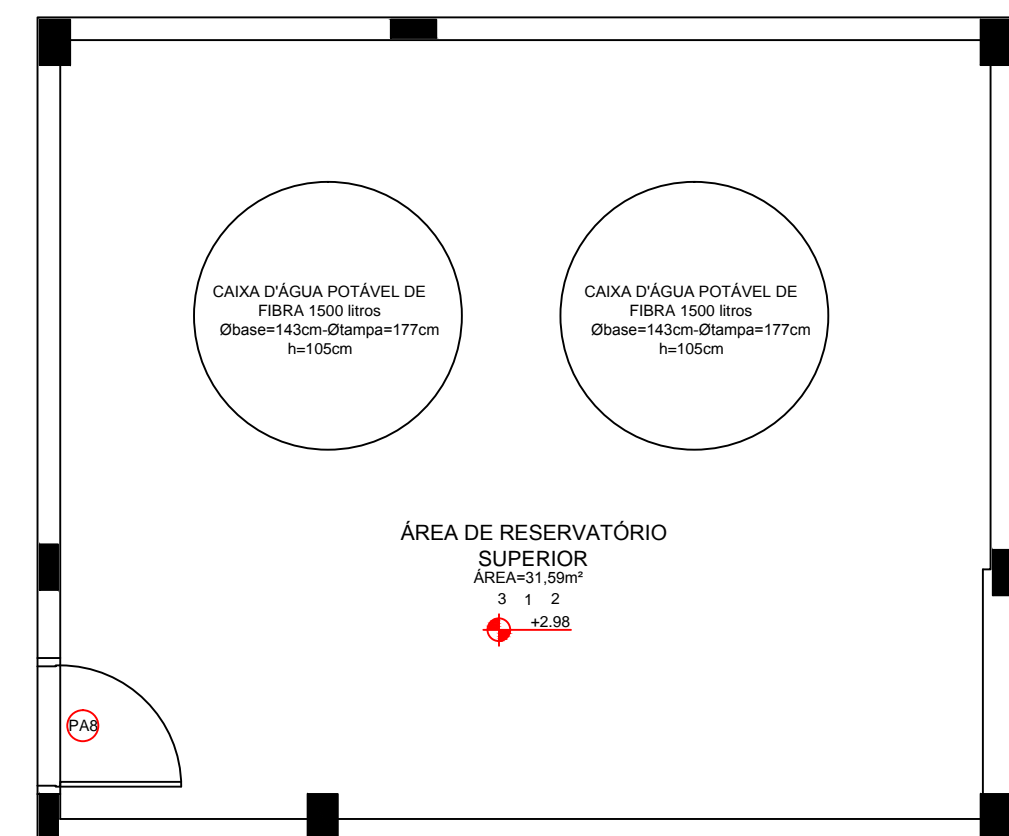


PLANTA DE RESERVATÓRIO SUPERIOR
ESCALA 1:50


DETALHE 1
IMPERM. DA LAJE
S/ ESCALA

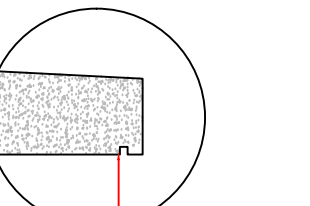

DETALHE 2
ESCALA 1:10

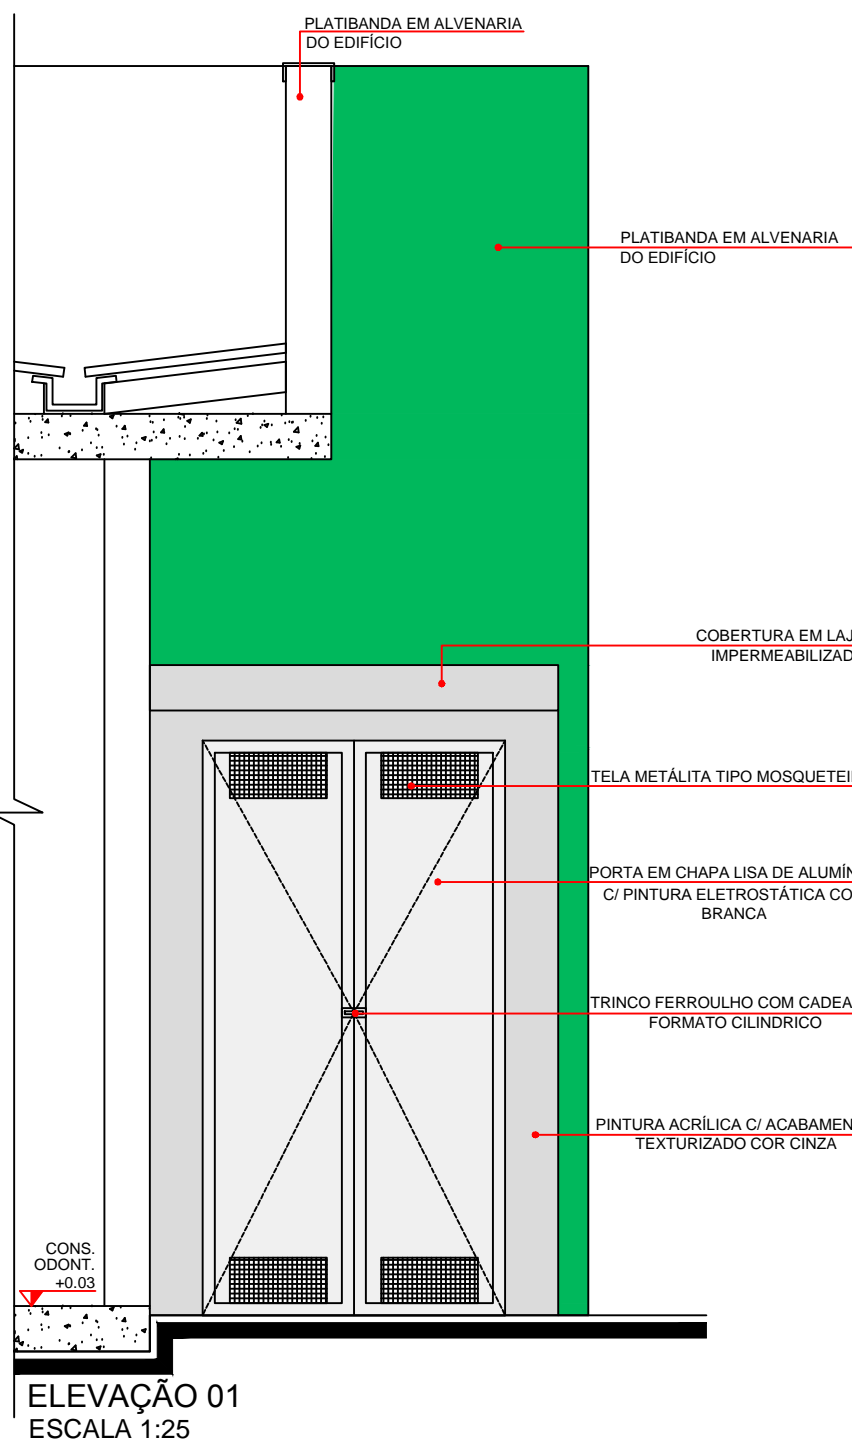

DETALHE 3-LAVAGEM DE CARRINHOS

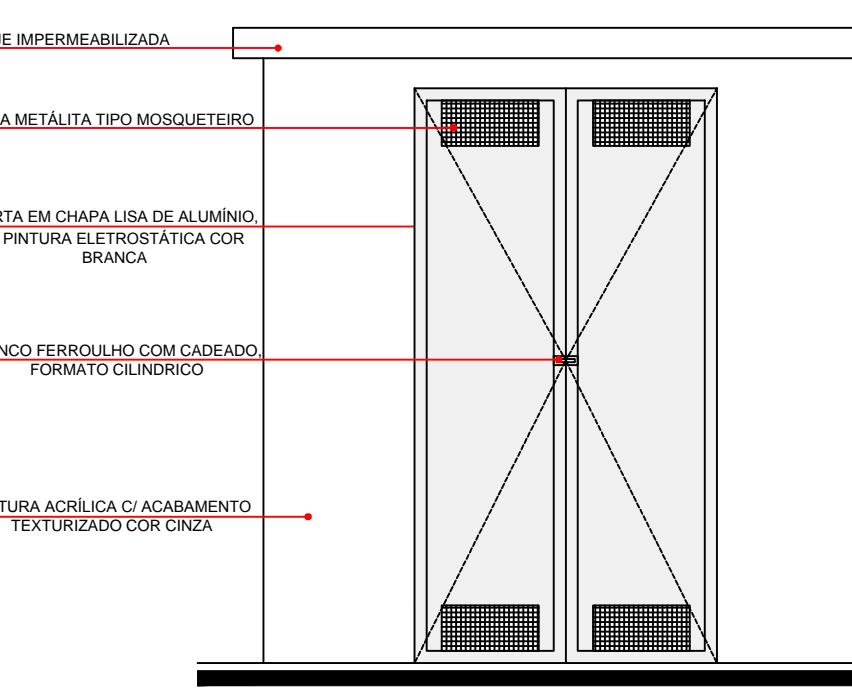

ELEV. FRONTAL DA LAVAGEM DE CARRINHOS
ESCALA 1:25



ESPECIFICAÇÃO DE ESQUADRIAS

CÓDIGO	NOMENCLATURA	LARGURA (m)	ALTURA (m)	ÁREA (m²)	PEITORIL (m)	QTDE	TIPO
PM01	Porta. Modelo	0,80	2,10	1,68 m²	-	08	Abre. 1 fl.
PM02	Porta. Modelo c/ vidro	0,80	2,10	1,68 m²	-	01	Abre. 1 fl.
PM03	Porta. Modelo c/ vidro	0,80	2,10	1,68 m²	-	08	Abre. 1 fl.
PM04	Porta. Modelo c/ vidro de seg. 1	0,80	2,10	1,68 m²	-	09	Abre. 1 fl.
PM05	Porta. Modelo	0,80	2,10	1,68 m²	-	01	Correr. 1 fl.
PM06	Porta. Modelo	1,00	2,10	2,10 m²	-	01	Abre. 1 fl.
PA01	Porta. Alumínio	1,00 (0,50/0,50)	0,80	1,14 m²	0,10	01	Abre. 1 fl.
PA02	Porta. Alumínio	1,00 (0,50/0,50)	0,80	1,90 m²	1,10	01	Abre. 2 fls.
PA03	Porta. Alumínio	1,00 (0,50/0,50)	1,30	1,90 m²	0,10	04	Abre. 2 fls.
PA04	Porta. Alumínio	1,00	2,10	2,10 m²	-	01	Abre. 1 fl.
PA05	Porta. Alumínio	1,00 (0,50/0,50)	2,10	3,36 m²	-	01	Abre. 2 fls.
PA06	Porta. Alumínio	0,60	1,70	1,02 m²	0,20	02	Abre. 1 fl.
PA07	Porta. Alumínio	1,10	1,70	1,87 m²	-	01	Abre. 1 fl.
PA08	Porta. Alumínio	0,80	0,80	0,64 m²	-	01	Abre. 1 fl.
JA01	Janela. Alumínio	1,00	0,80	0,80 m²	1,80	11	Correr.
JA02	Janela. Alumínio	1,80	0,80	1,44 m²	1,80	13	Correr.
JA03	Janela. Alumínio	1,80	1,80	3,24 m²	0,40	01	Correr.
JA04	Janela. Alumínio	0,60	3,60	2,16 m²	-	02	Vidro. 100% a. prop. 100%
CA01	Cabine. Alumínio	0,60	0,60	0,36 m²	1,10	01	Cabine. 100%
CV01	Cabine. de vidro com porta de	4,30	2,80	12,04 m²	-	01	Vidro. 100% a. prop. 100%
CA01	Cabine. Alumínio de vidro	2,85	2,00	5,70 m²	0,10	01	Abre. 2 fls.

ESPECIFICAÇÃO DE MATERIAIS

○ PISO	
01 - PISO EM GRANILITE IMPERMEABILIZADO	
02 - PISO EM CERÂMICA 40x40cm, COR CINZA CLARO, PEI 5, PRIMEIRA LINHA, EXTRA, ASSENTADO C/ ARGAMASSA E REJANTE TOP TRINCO QUADRADO	
03 - PISO EM CIMENTO QUEIMADO	
△ PAREDE	
01 - PINTURA ACRILICA NA COR BRANCO GELADO SOBRE MASSA ACRILICA	
02 - ADULEJO BRANCO ATE O TETO	
□ TETO	
01 - PINTURA ACRILICA COM MASSA ACRILICA NA COR BRANCO GELADO SOBRE LAJE	
02 - SEM LAJE - COBERTURA DO TELHADO	

ÁREAS:	
Edificação	289,00m²
Marquise	18,15 m²
Abrijo de resíduos	2,60 m²
Lavagem de carrinhos	3,30 m²
Total	313,05 m²

		GOVERNO DO ESTADO DO PARANÁ SEIL - SECRETARIA DE INFRAESTRUTURA E LOGÍSTICA PARANÁ EDIFICAÇÕES GERÊNCIA DE PROJETOS
PROPRIETÁRIO: GOVERNO DO ESTADO DO PARANÁ SECRETARIA DE INFRAESTRUTURA E LOGÍSTICA UNIDADE DE SAÚDE DA FAMÍLIA - PORTA 1 - PRF DO RESIDENCIAL JULIETA LORANI	MUNICÍPIO: CURITIBA-PR ESCRITÓRIO REGIONAL:	
LOCAL: RUA JOSE DE SA SILVA, S/Nº - QUADRA 07 ÁREA INSTITUCIONAL DO PARANÁ	TIPO: CONSTRUÇÃO	
AUTOR DO PROJETO / REGISTRO PROJ.: MEP-ARQUITETURA E PLANEJAMENTO LTDA EPP CNPJ 06.164.969/0001-28 RESPONSÁVEL TÉCNICO / REGISTRO PROJ.: MEP-ARQUITETURA E PLANEJAMENTO LTDA EPP CNPJ 06.164.969/0001-28	ARQUITETÔNICO PLANTA BAIXA REFERÊNCIA: TÉCNICO: EXTA: ESCALA DO DESENHO: PROJETO:	ARQUITETÔNICO PLANTA BAIXA REFERÊNCIA: TÉCNICO: EXTA: ESCALA DO DESENHO: PROJETO: