




Corte Longitudinal
Escala 1 : 200

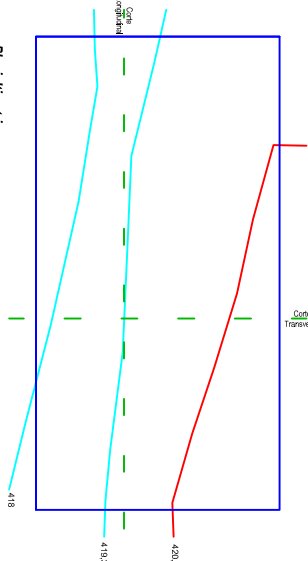


Planimetria
Escala 1 : 400

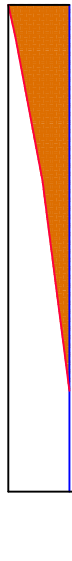


Corte Transversal
Escala 1 : 200

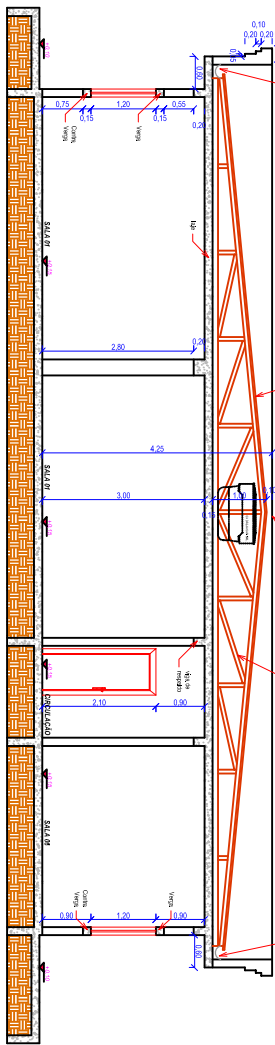

Corte C - C
Escala 1/75

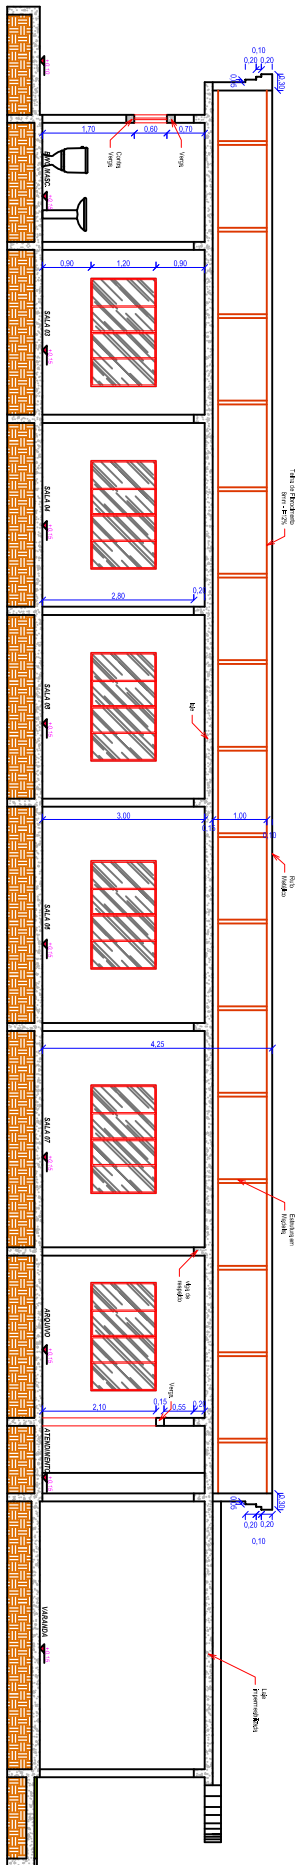

Corte B - B
Escala 1/75

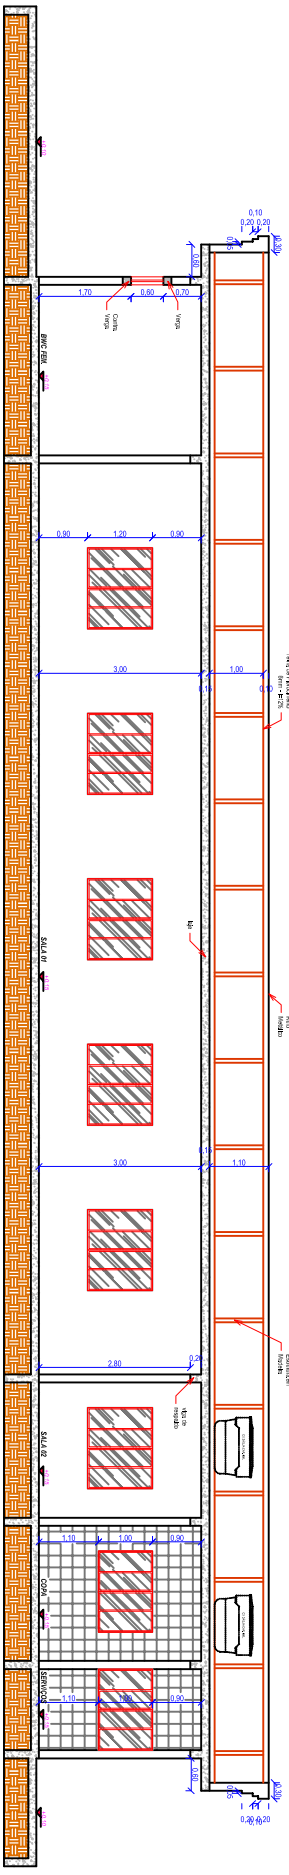

Corte A - A
Escala 1/75


QUADRO DE ESQUADRIAS						
COD.	DIMENSÃO		PERÍMETRO mm	ÁREA mm²	ESPECIFICAÇÃO	QUANT.
	LARGURA	ALTURA				
JANELAS						
J1	1,50	1,20	0,30	1,60	VARÃO TAPETADO COMBES	08
J2	1,50	1,20	1,10	1,50	VARÃO TAPETADO COMBES	02
J3	2,00	1,20	0,80	2,40	VARÃO TAPETADO COMBES	07
J4	1,50	0,80	1,70	0,80	VARÃO TAPETADO COMBES	04
J5	1,50	1,50	0,60	2,25	VARÃO TAPETADO COMBES	02
PORTAS						
P1	0,80	2,10	0	1,68	WALLSOL / ABREIR	11
P2	0,70	2,10	0	1,47	WALLSOL / ABREIR	02
P3	0,80	2,10	0	1,68	WALLSOL / ABREIR	02
P4	2,00	2,10	0	4,20	WALLSOL / ABREIR ANTIMANCO	01
P5	1,50	2,10	0	3,15	FERRO / ABREIR ANTIMANCO	01
P6	4,00	2,10	0	8,40	VARÃO TAPETADO COMBES	01
P7	0,80	2,10	0	1,68	WALLSOL / ABREIR	02

PREFEITURA MUNICIPAL DE BANDERANTES - PARANÁ
SECRETARIA MUNICIPAL DE OBRAS E SERVIÇOS URBANOS
PROJETO ARQUITETÔNICO
LOCAÇÃO, PLANTA BAIXA, COBERTURA E QUADRO DE ESQUADRIAS


OBRA: CONSTRUÇÃO DE CENTRO DE FISIOTERAPIA
PROPRIETÁRIO: PREFEITURA MUNICIPAL DE BANDERANTES
ÁREA TOTAL A CONSTRUIR: 492,29m²
LOCAL: RUA SÃO PAULO, QUADRA 04 - LOTE 01
VIA SÃO JOSÉ / TERMINAL RODOVIÁRIO
BANDERANTES - PARANÁ

ARQUITETÔNICO 01

UNICA

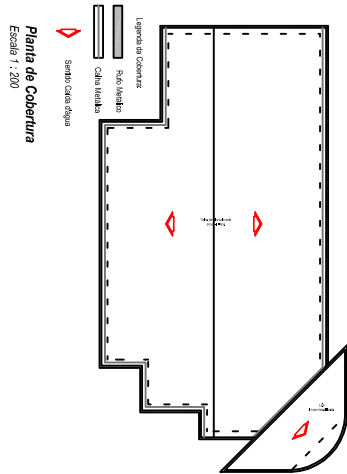

Planta de Cobertura
Escala 1 : 200

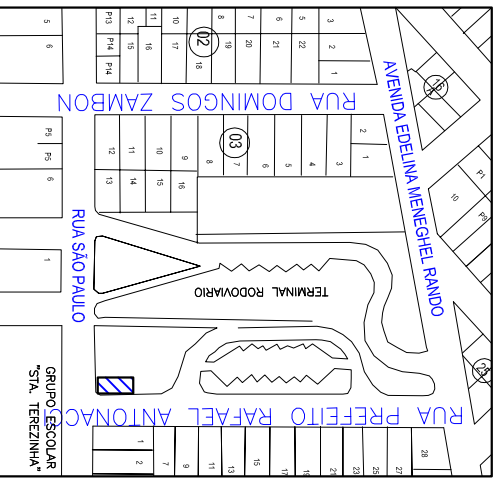

Situação
Sem Escala

Planta Baixa e Locação
Escala 1 : 50 - A=40,29m²

RUA SÃO PAULO

RUA PREFEITO RAFAEL ANTONACCI