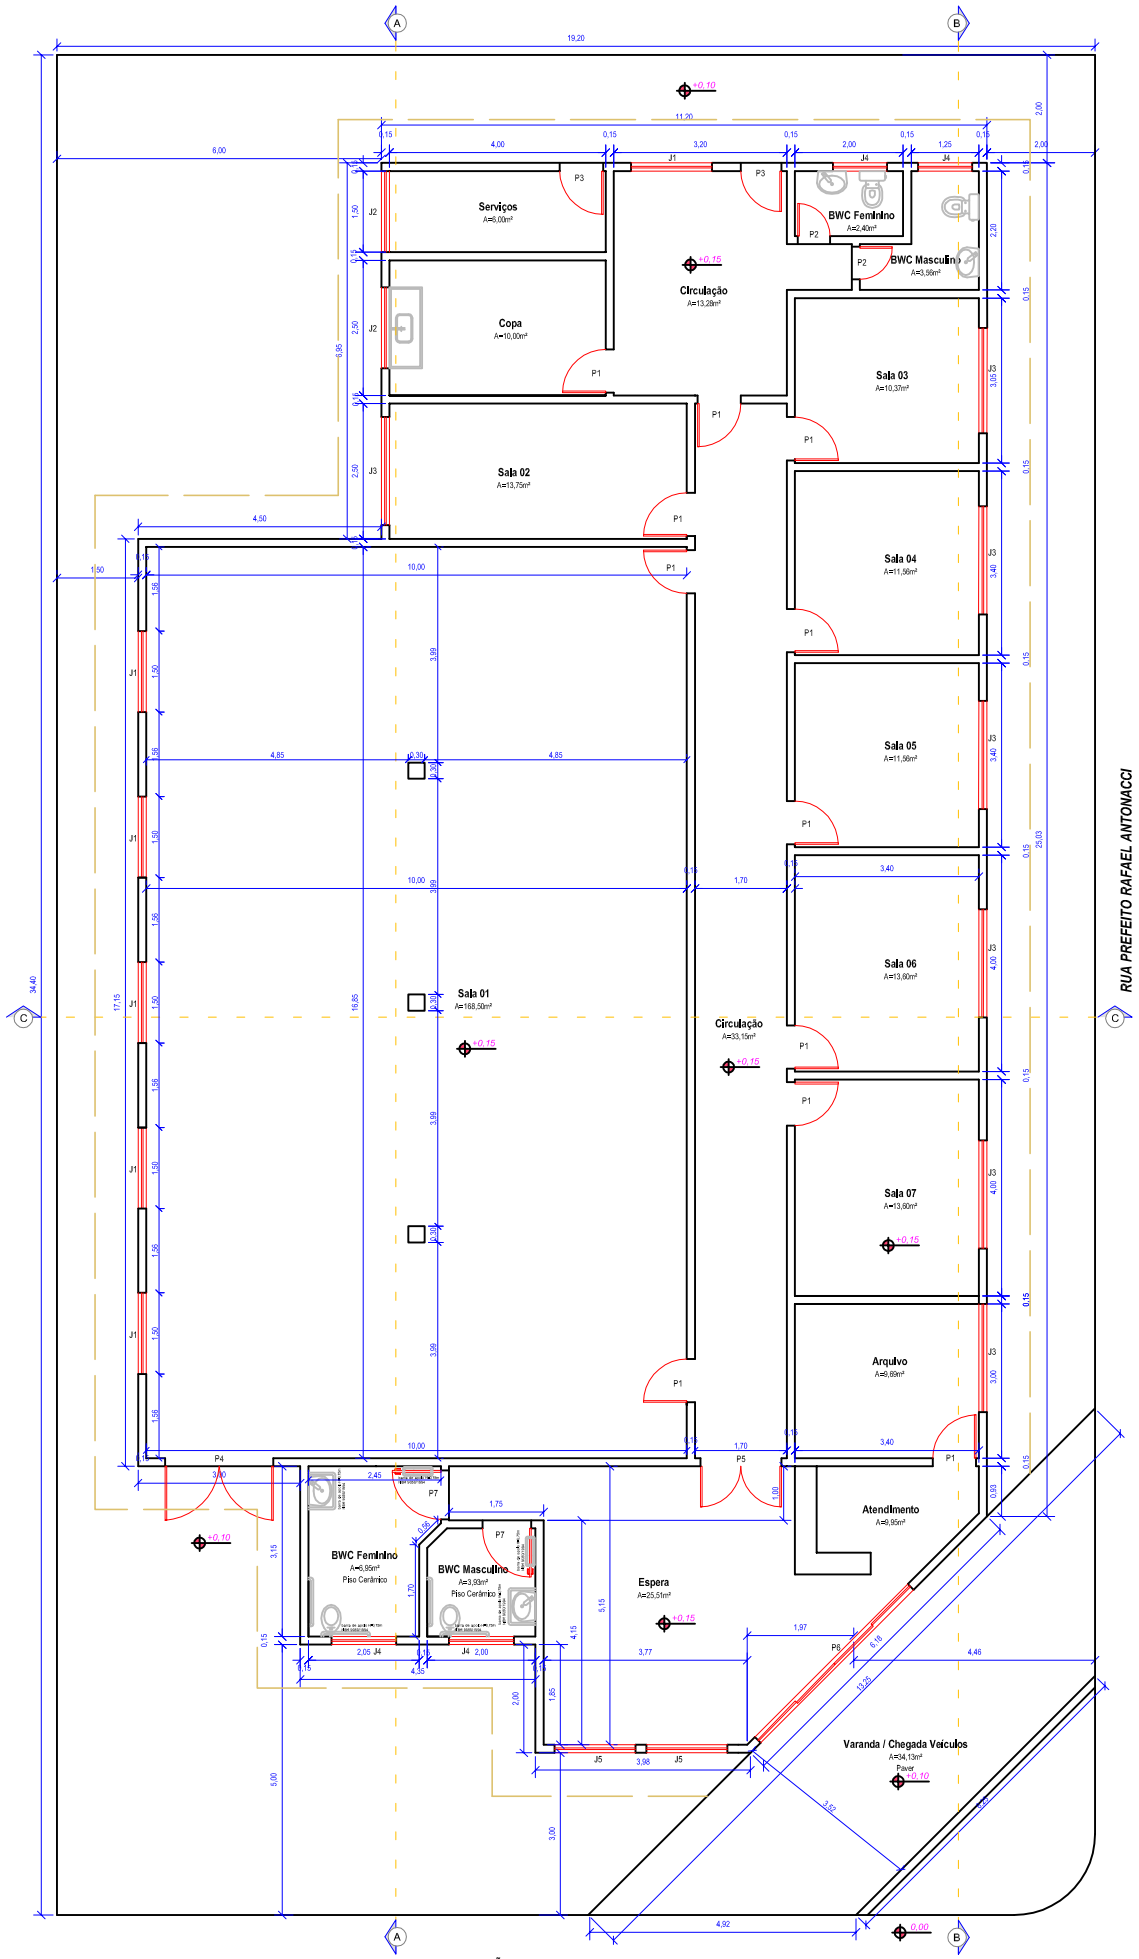

Planta Baixa e Locação
Escala 1 : 50 - A=430,29m²

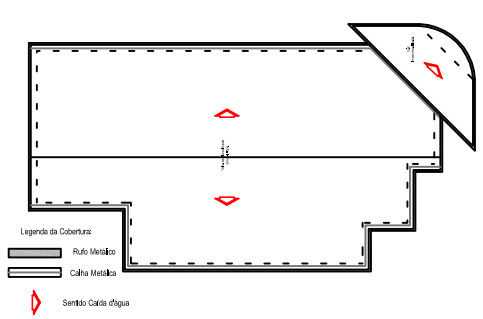

Planta de Cobertura
Escala 1 : 200

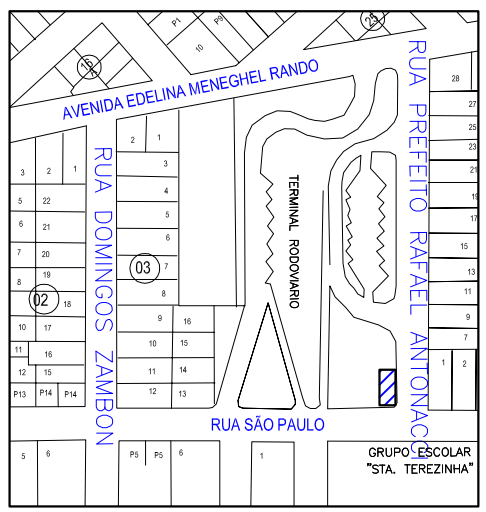

Situação
Sem Escala

QUADRO DE ESQUADRIAS

COD.	DIMENSÃO LARG.(m)	DIMENSÃO ALTURA(m)	PEITORIL (m)	ÁREA (m²)	ESPECIFICAÇÃO	QUANT.
JANELAS						
J1	1,50	1,20	0,90	1,80	VIDRO TEMPERADO / CORRER	06
J2	1,50	1,00	1,10	1,50	VIDRO TEMPERADO / CORRER	02
J3	2,00	1,20	0,90	2,40	VIDRO TEMPERADO / CORRER	07
J4	1,00	0,60	1,70	0,60	VIDRO TEMPERADO / CORRER	04
J5	1,50	1,50	0,60	2,25	VIDRO TEMPERADO / CORRER	02
PORTAS						
P1	0,80	2,10	0	1,68	MADEIRA / ABRIR	11
P2	0,70	2,10	0	1,47	MADEIRA / ABRIR	02
P3	0,80	2,10	0	1,68	METÁLICO / ABRIR	02
P4	2,00	2,10	0	4,20	METÁLICA / ABRIR / ANTIPÂNICO	01
P5	1,50	2,10	0	3,15	FERRO / ABRIR / ANTIPÂNICO	01
P6	4,00	2,10	0	8,40	VIDRO TEMPERADO / CORRER	01
P7	0,90	2,10	0	1,68	MADEIRA / ABRIR / NBR9050	02

PREFEITURA MUNICIPAL DE BANDEIRANTES - PARANÁ
SECRETARIA MUNICIPAL DE OBRAS E SERVIÇOS URBANOS

ANTEPROJETO ARQUITETÔNICO
LOCAÇÃO, PLANTA BAIXA, COBERTURA E QUADRO DE ESQUADRIAS

OBRA: CONSTRUÇÃO DE CENTRO DE FISIOTERAPIA
PROPRIETÁRIO: PREFEITURA MUNICIPAL DE BANDEIRANTES
ÁREA TOTAL A CONSTRUIR: 430,29m²
LOCAL: RUA SÃO PAULO, QUADRA 04 - LOTE 01
VILA SÃO JOSÉ / TERMINAL RODOVIÁRIO
BANDEIRANTES - PARANÁ

DATA: JULHO / 2020
ESCALA: 1:50
DESENHO: CARLOS ELIAS TOSTES
FORMATO: DWG
REFERÊNCIA: **ARQUITETÔNICO 01**

RESPONSÁVEL TÉCNICO: JONAS RODRIGO TAVARES DE AVILA-060574180
Jonas Rodrigo Tavares de Avila
Engenheiro Civil - CREA - 141.669/D

PROPRIETÁRIO:
Jacilton Ratzsdorf Matte
Prefeito de Bandeirantes

FOLHA: **UNICA**