


# SITUAÇÃO ATUAL DO TERRENO

Zoneamento - ZR2 - Zona Residencial 2

e

Zoneamento - ZC1 - Zona de Comércio e Serviços 1

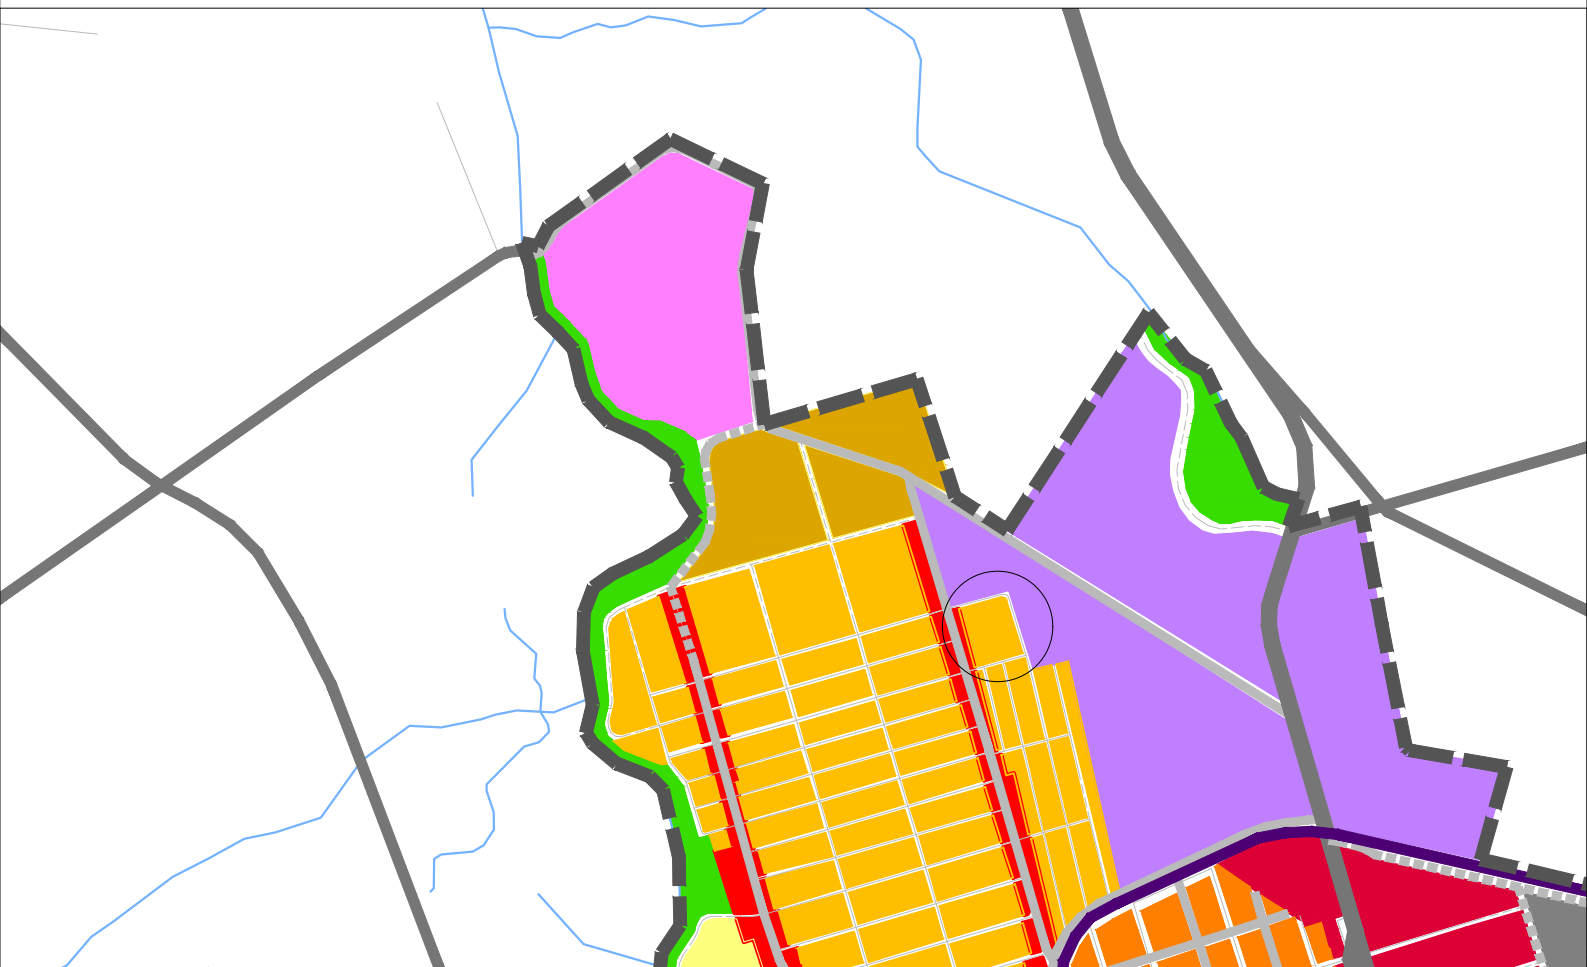

# SITUAÇÃO DESEJADA DO TERRENO

Mudança de Zoneamento

de

Zoneamento - ZR2 - Zona Residencial 2

e

Zoneamento - ZC1 - Zona de Comércio e Serviços 1

para

Zoneamento - ZEIS - Zona Especial de Interesse Social

