
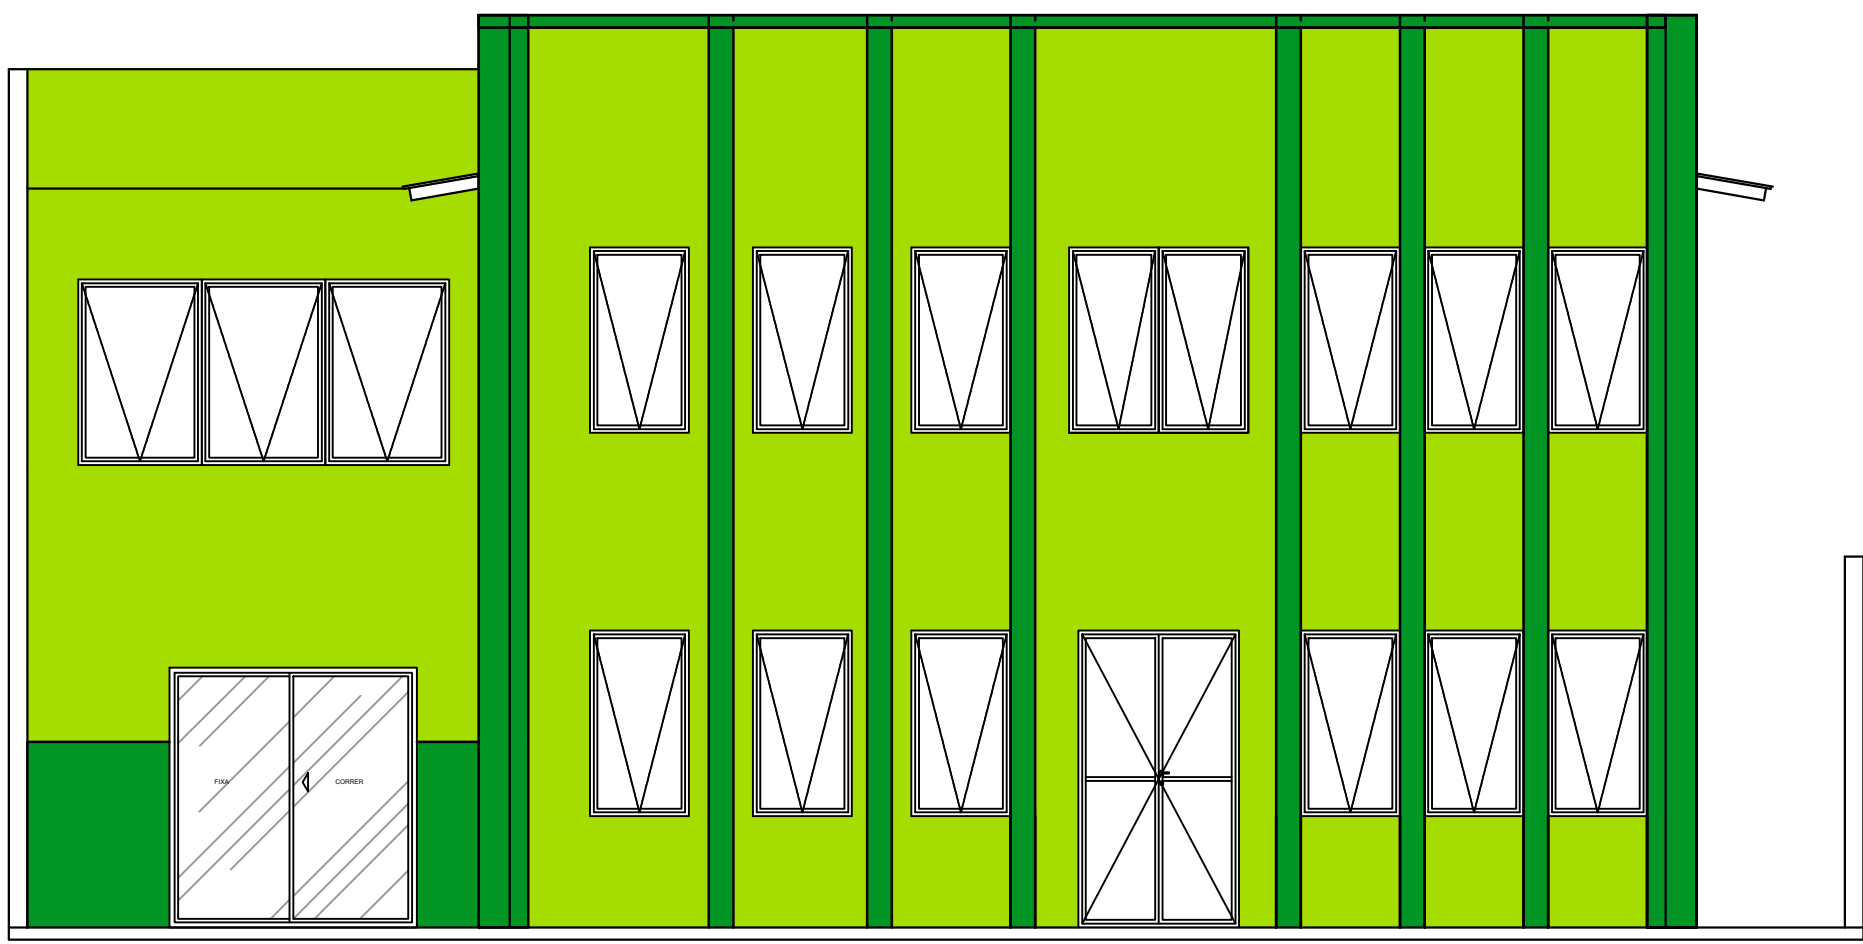



- RAMPA
ACESSIBILIDADE
- PINTURA PISO CIMENTADO
- PINTURA BARRADO h=1,50mt
- INTERRUPTOR SIMPLES 1 TECLA
 - INTERRUPTOR SIMPLES 2 TECLAS
 - INTERRUPTOR SIMPLES 4 TECLAS
 - TOMADA ALTA 220V
 - TOMADA BAIXA
 - PONTO INTERNET
 - PONTO TELEFONE

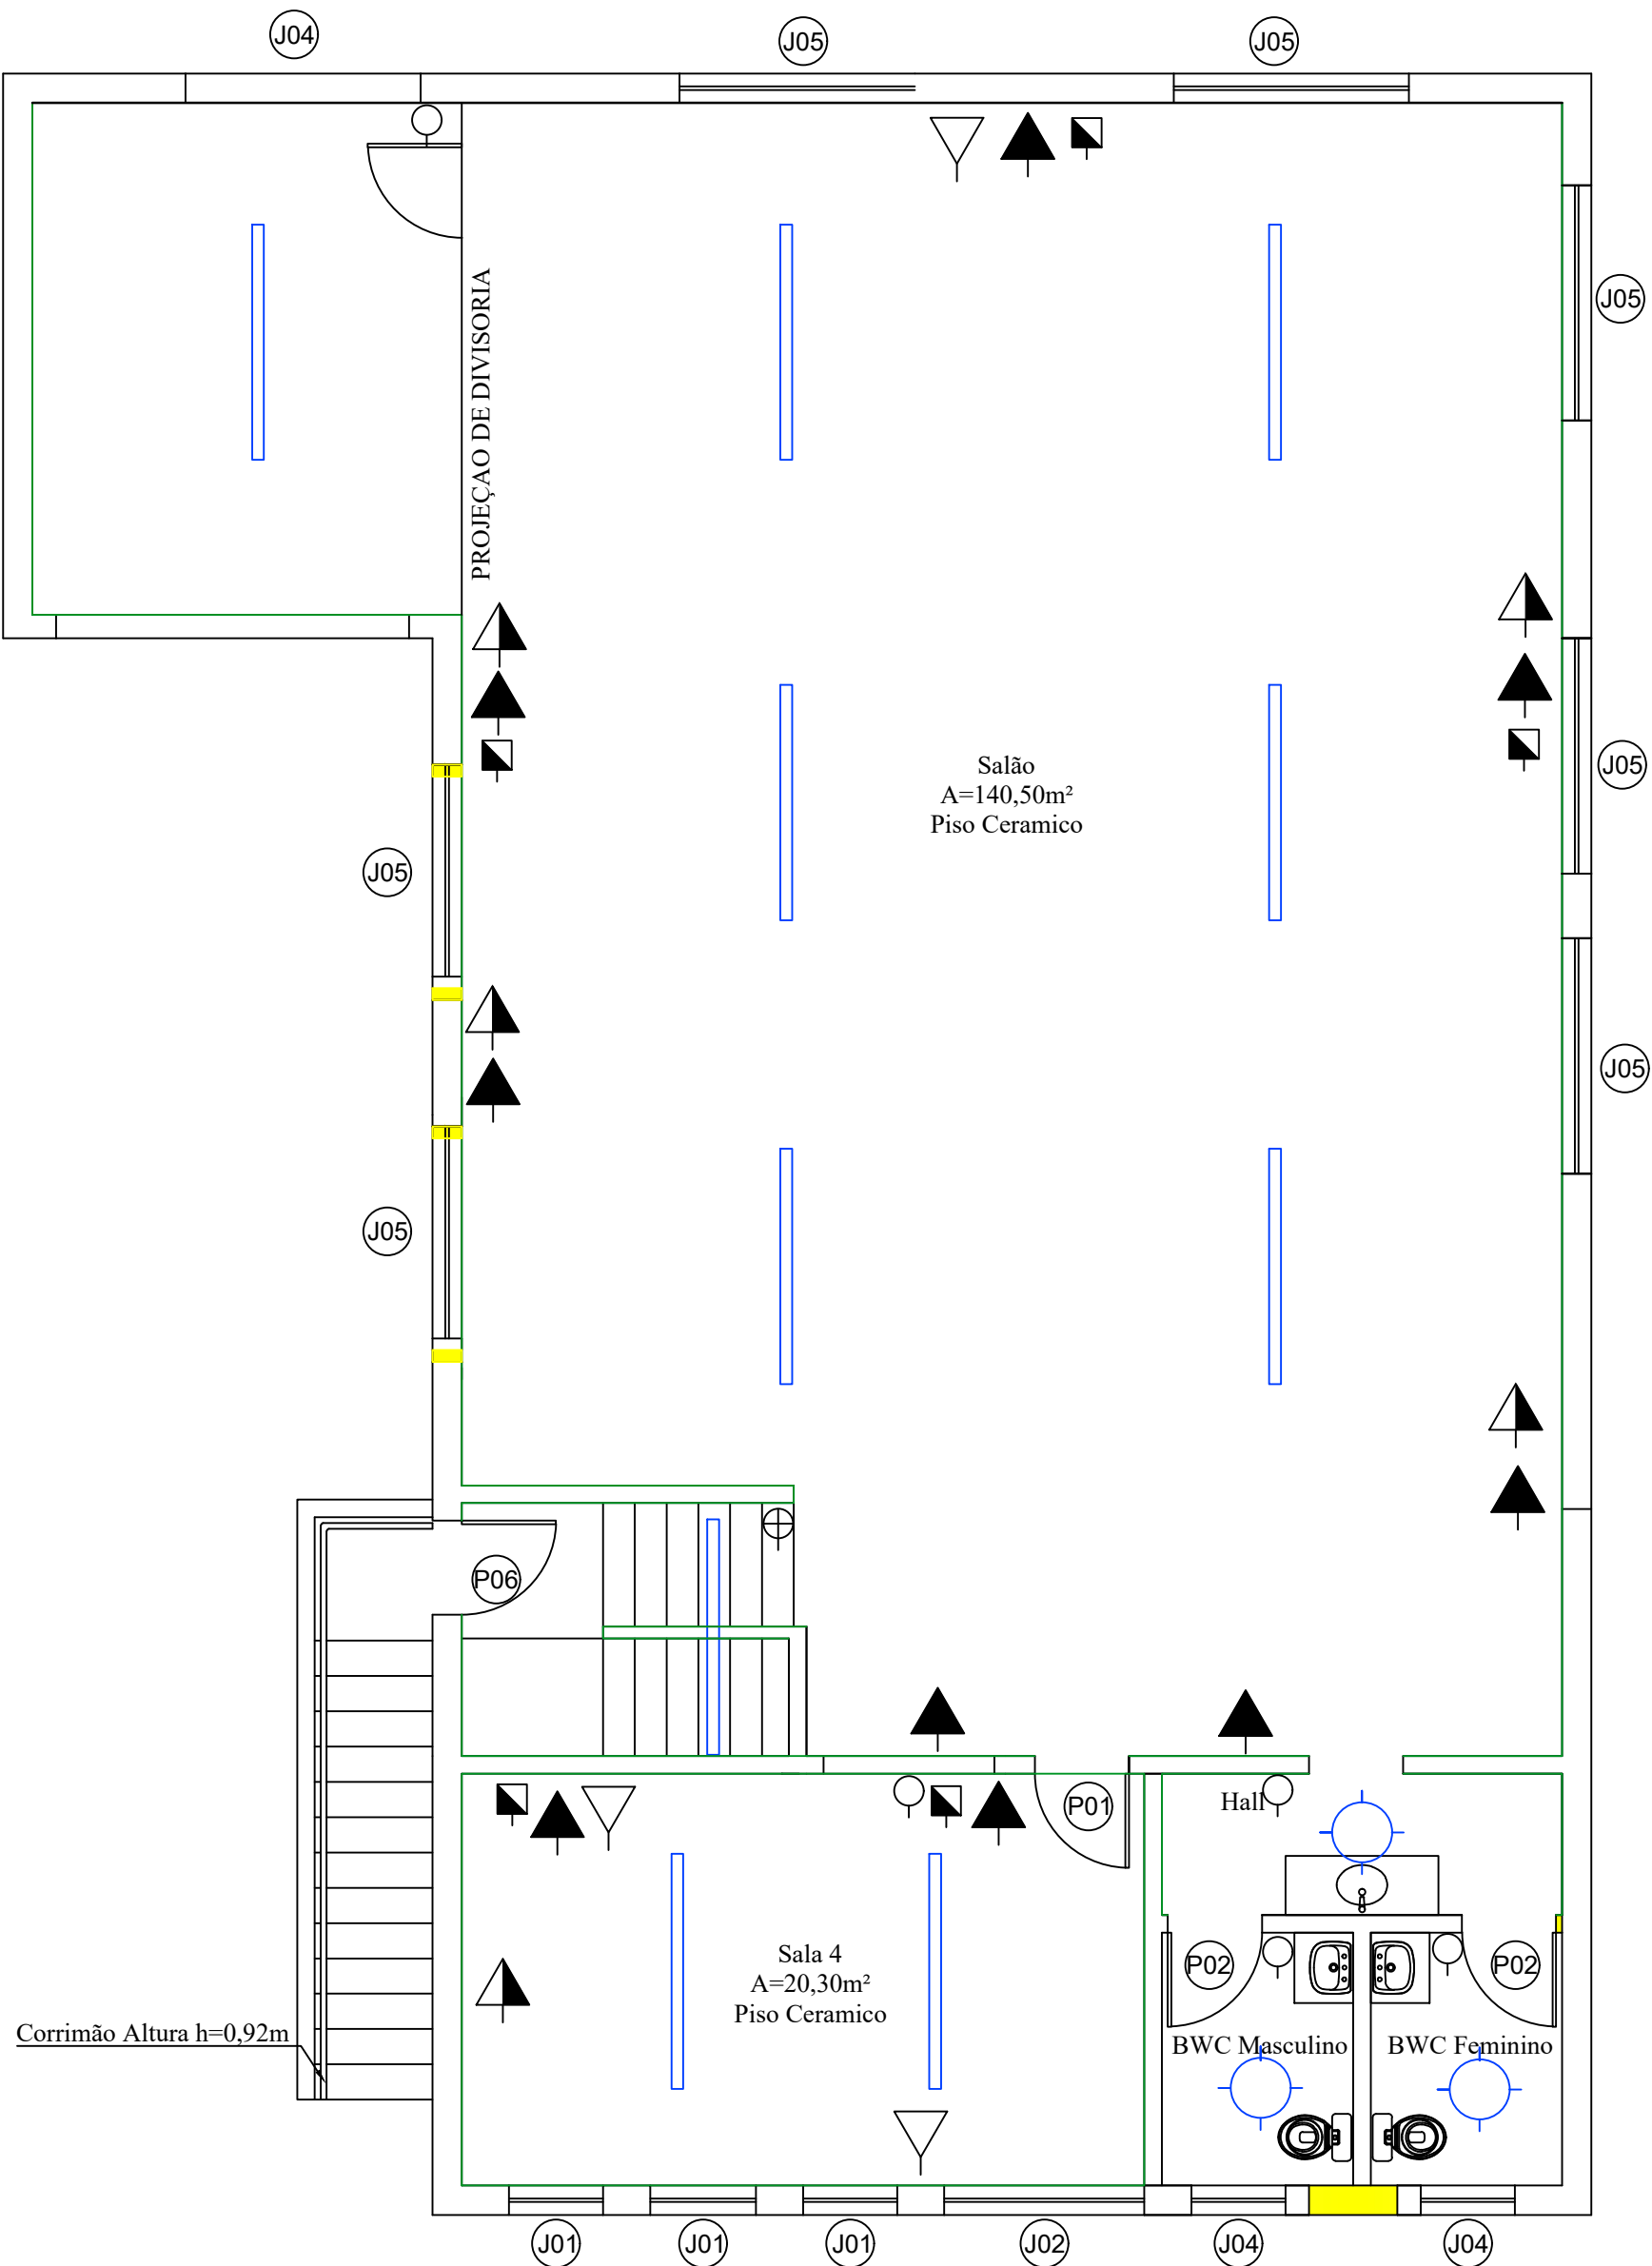

Elevação Frontal
Escala 1:75

 PREFEITURA MUNICIPAL DE BANDEIRANTES - PARANÁ SECRETARIA MUNICIPAL DE OBRAS E SERVIÇOS URBANOS		
REFORMA DO PRÉDIO DA SECRETARIA DA AÇÃO SOCIAL 2º ETAPA		
PROP: PREFEITURA MUNICIPAL DE BANDEIRANTES - PARANÁ		ARQUIVO : ESCALA : 1:75
AREA EXISTENTE: 393,58m²	AREA DE REFORMA: 393,58m²	DESENHISTA : CARLOS AUGUSTO FERREIRA
AREA TOTAL: 393,58m²	LOCAL: RUA VEREADOR DINO VEIGA - CENTRO	FORMATO : DWG
JANEIRO / 2018		REFERÊNCIA : PROJETO ARQUITETONICO COMPLETO
RESPONSÁVEL TÉCNICO :	PROPRIETÁRIO :	FOLHA : 01
ESPAÇO PARA APROVAÇÃO:		