



JOÃO TAVARES BUENO

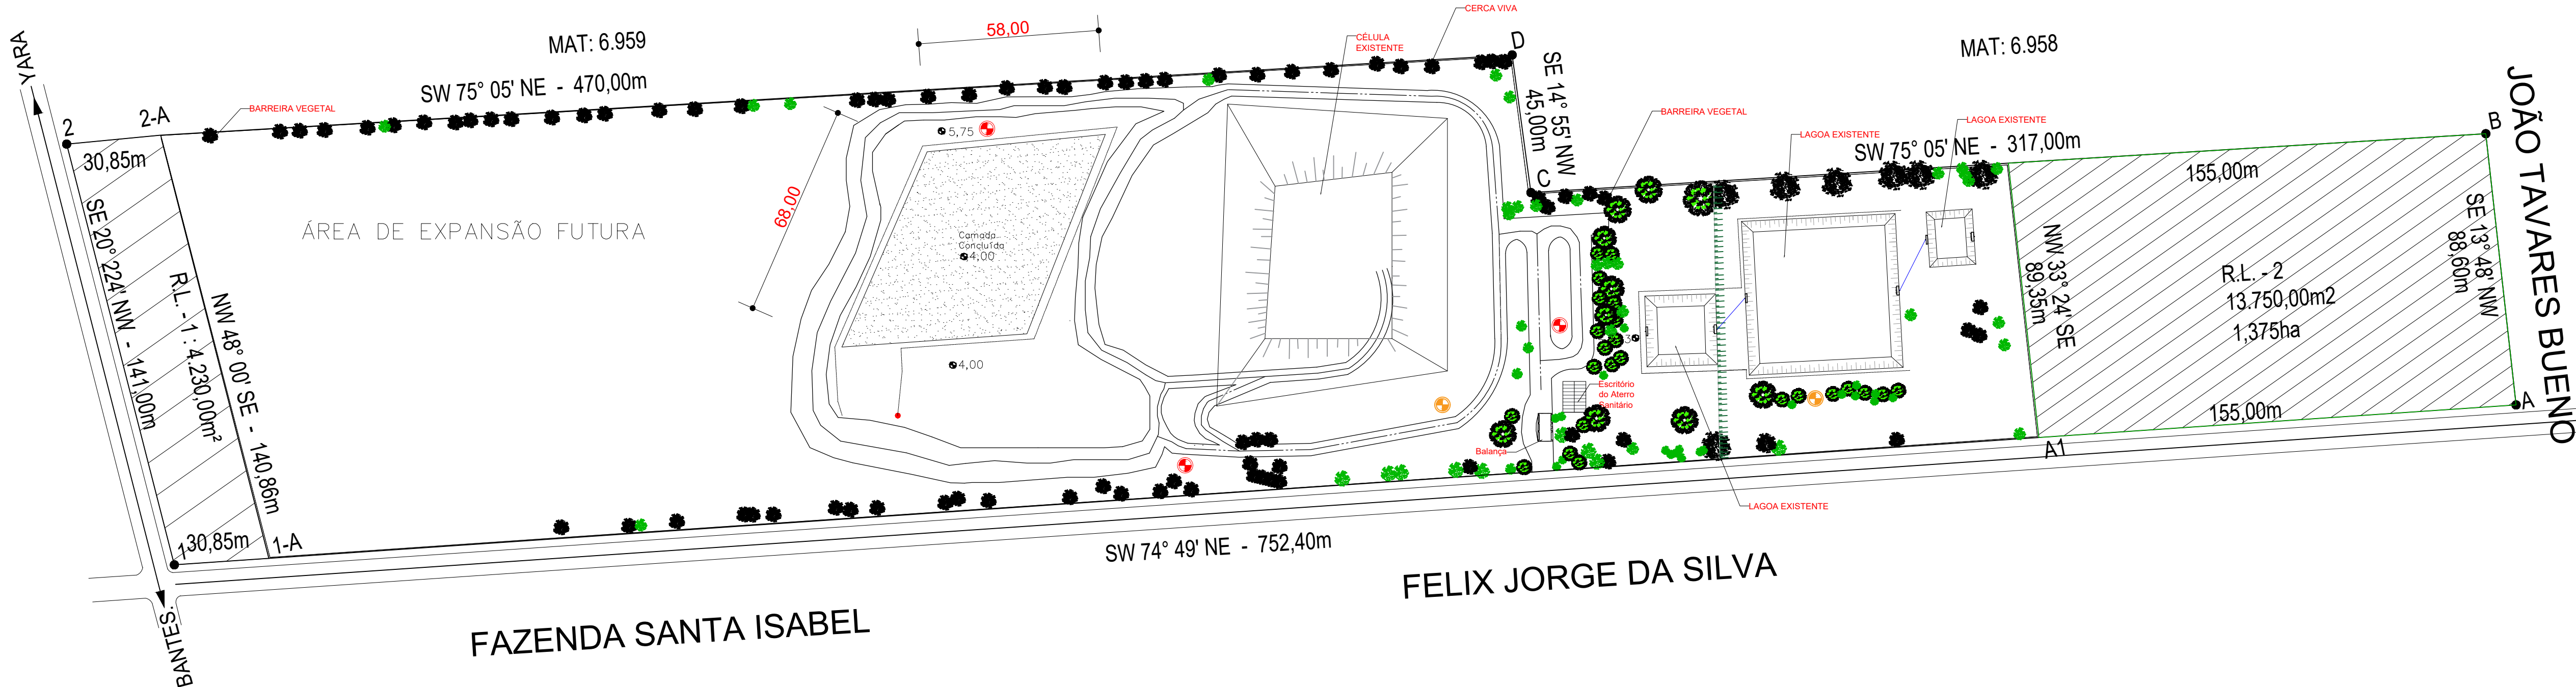


7 COBERTURA FINAL
ESCALA - 1:1250

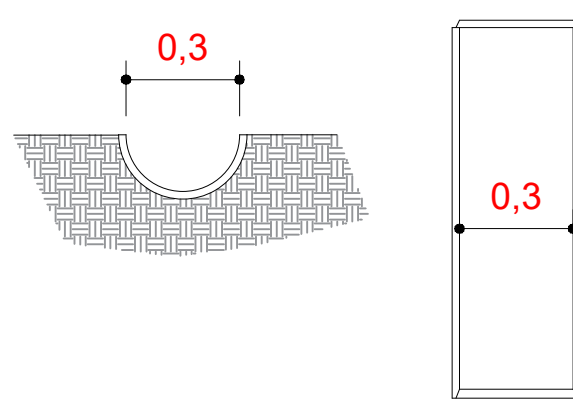


OBS: - Canaleta de concreto meia cana Ø30cm


8 DETALHE - DRENO DE ÁGUAS PLUVIAIS
ESCALA - 1:20

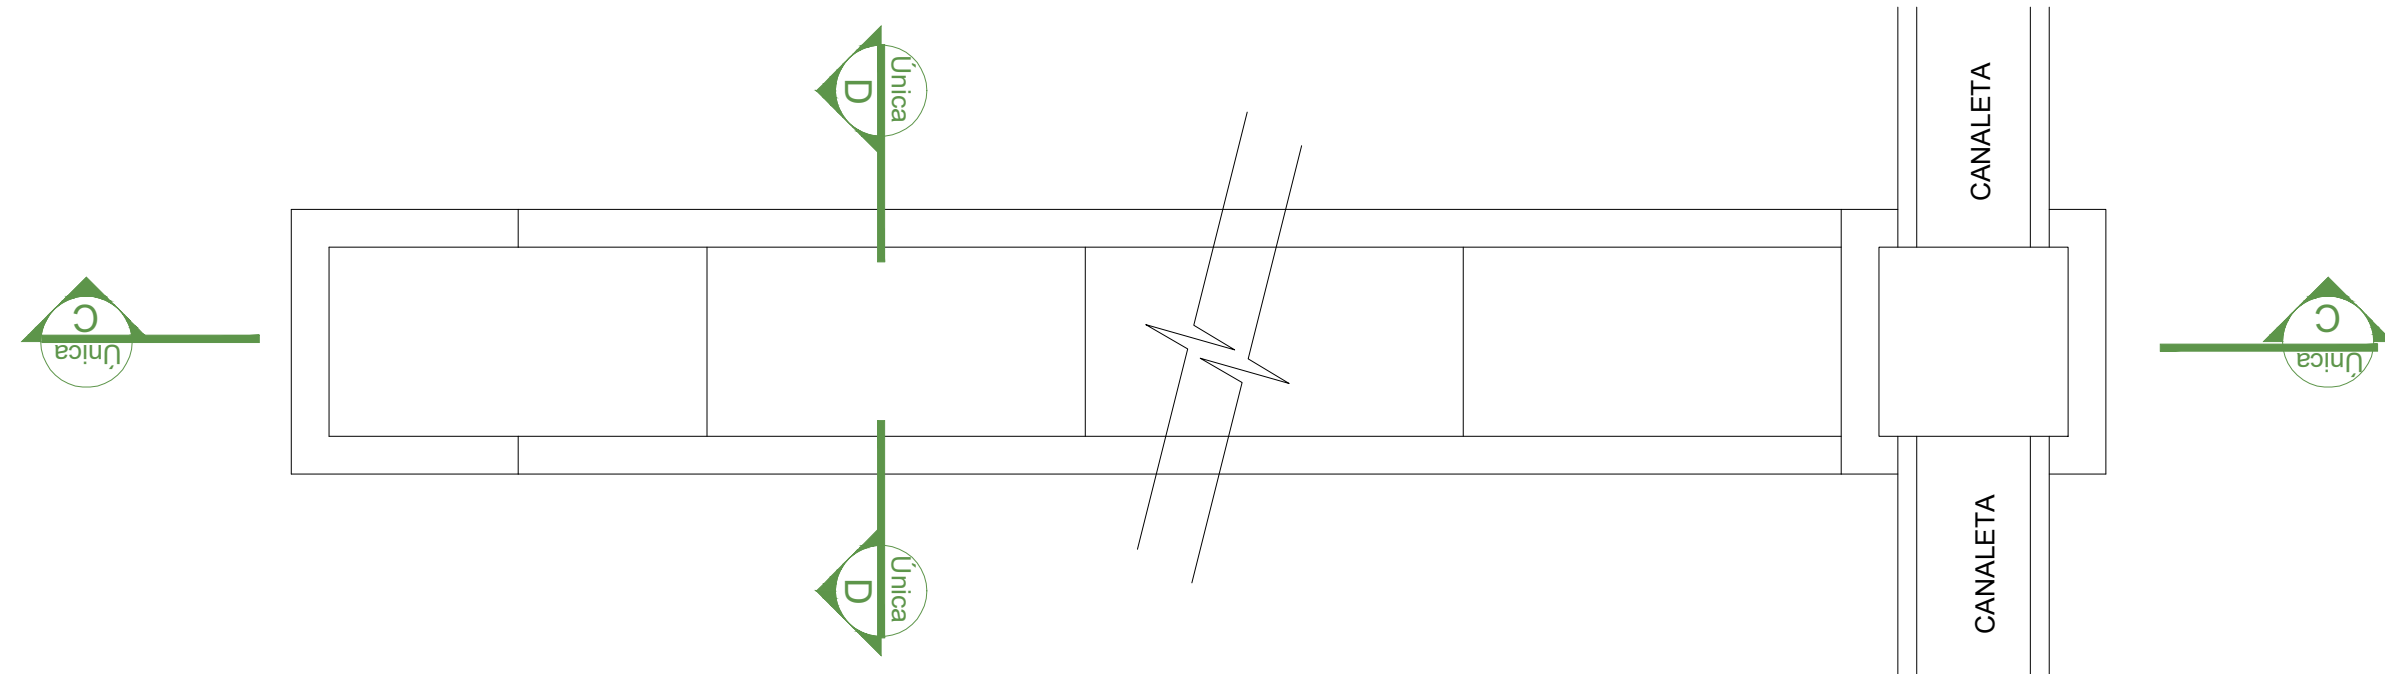

9 DETALHE - DISSIPADOR DE ENERGIA
ESCALA - 1:20

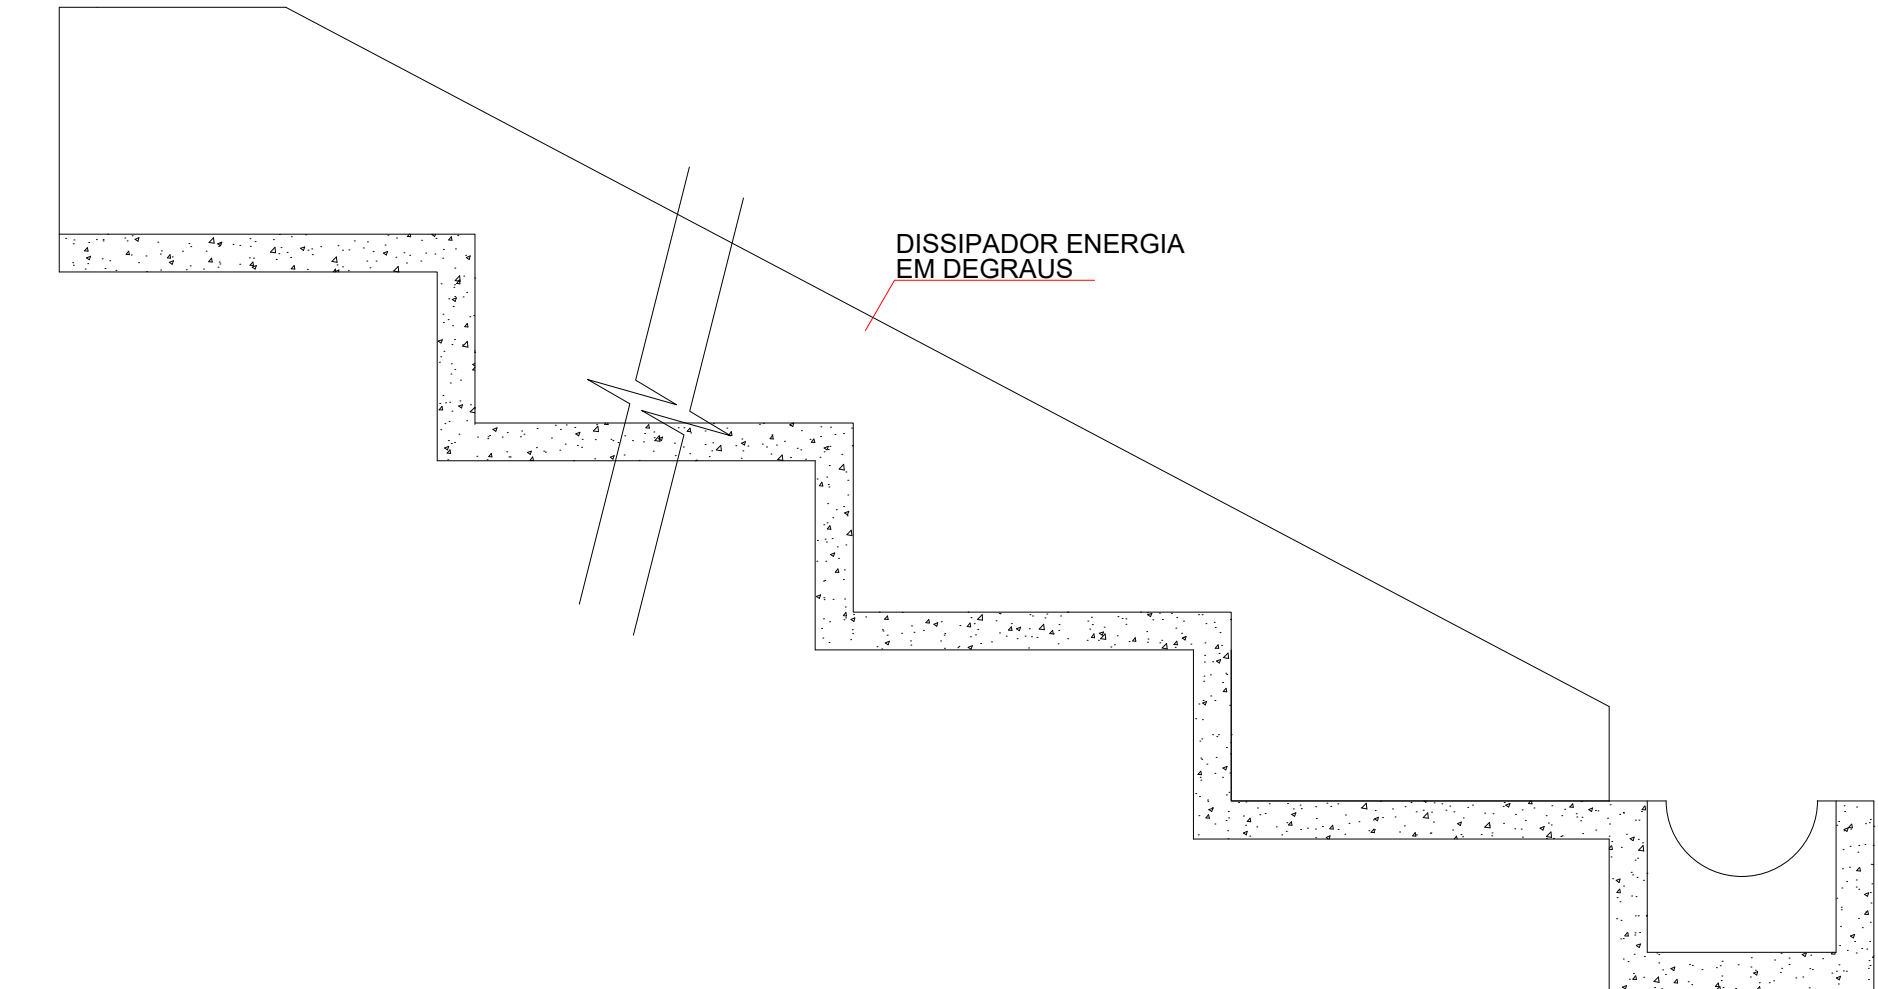

10 CORTE CC
ESCALA - 1:20

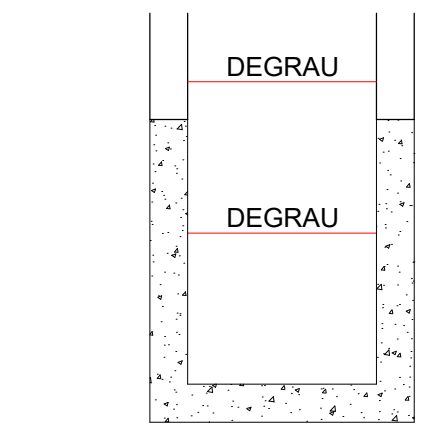

11 CORTE DD
ESCALA - 1:20

LEGENDA	
	DP - Dreno principal
	DS - Dreno secundário

- LEGENDAS:
- R.L.-1. - RESERVA LEGAL 1: 4.230,00 M²
 - R.L.-2. - RESERVA LEGAL 2: 13.750,00 M²

Obs: Todas as cotas indicadas no projetos estão em m (metro)

PREFEITURA MUNICIPAL DE BANDEIRANTES
SECRETARIA MUNICIPAL DE OBRAS E SERVIÇOS URBANOS

PROJETO ARQUITETÔNICO
ATERRO SANITÁRIO MUNICIPAL

OBRA: Construção de nova célula para disposição de resíduos sólidos
PROP.: Prefeitura Municipal de Bandeirantes

ÁREAS: - Terreno = 90000,00m²
- Área de base da nova célula = 3000m²
- Volume do aterro final = 8218,75m³

ARQUIVO :
V.01 - Nova Célula - 20-03-2021

ESCALA:
INDICADA

DESENHISTA :
RICARDO J. S. RIVOLLI

FORMATO:
DWG

REFERÊNCIA :
COBERTURA FINAL
DRENO DE ÁGUAS PLUVIAIS
DISSIPADOR DE ENERGIA

ENDEREÇO: Estrada Bandeirantes - Yara - Bairro Água das Antas

ABRIL / 2021

PROJETO:

PROPRIETÁRIO :

FOLHA :
04/05