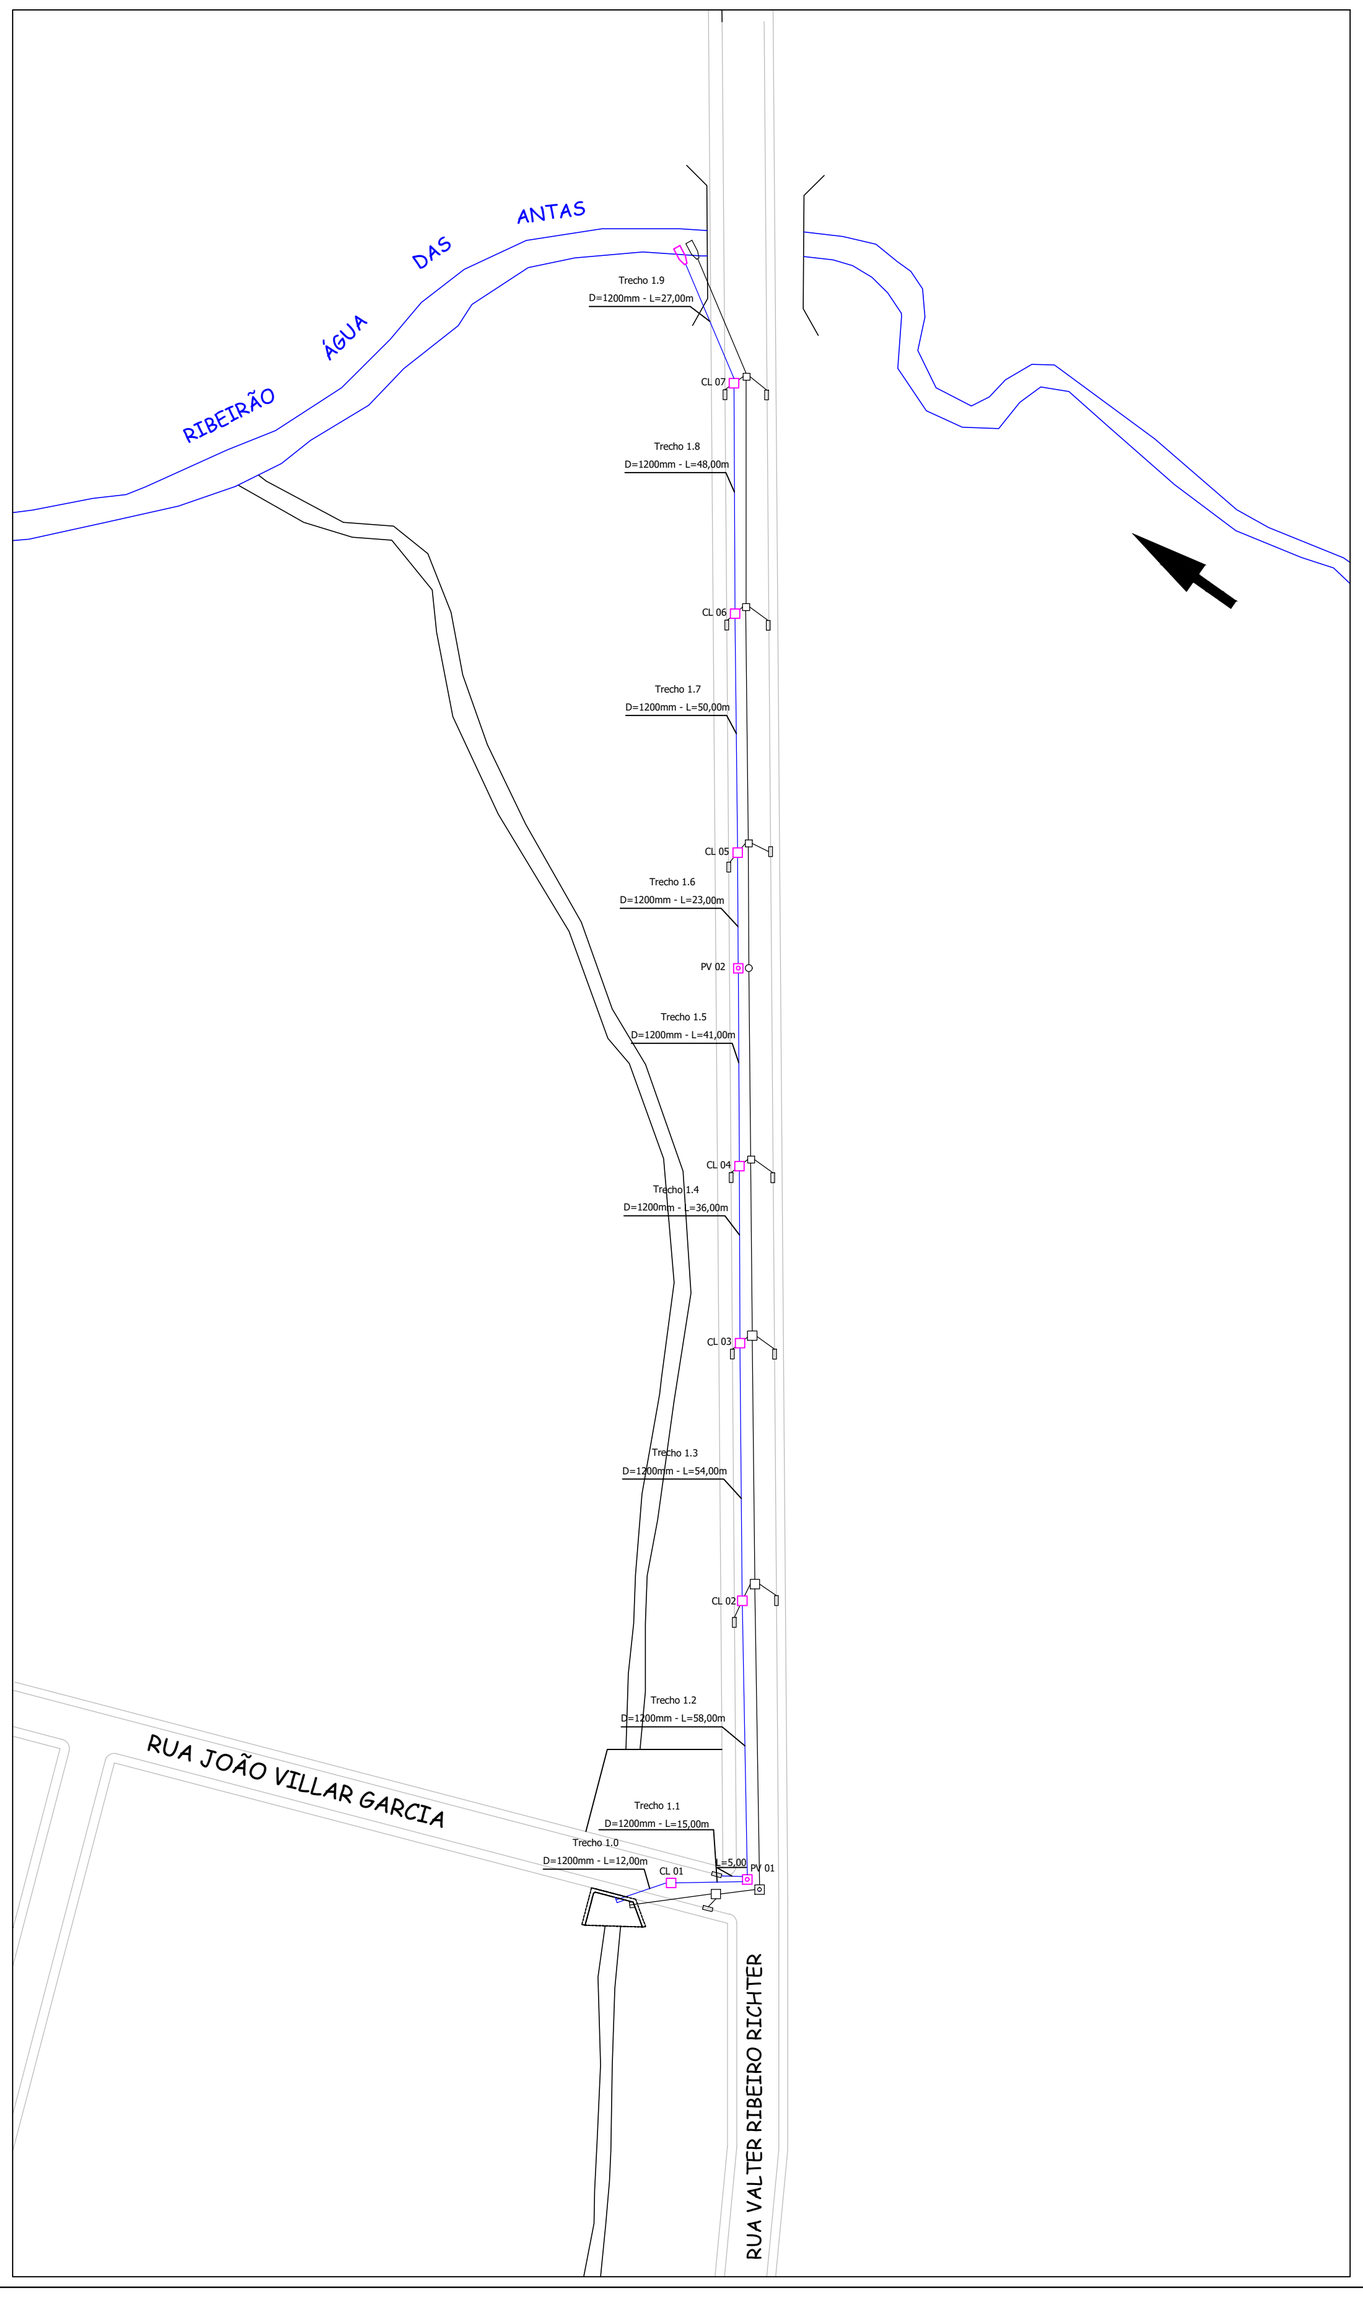

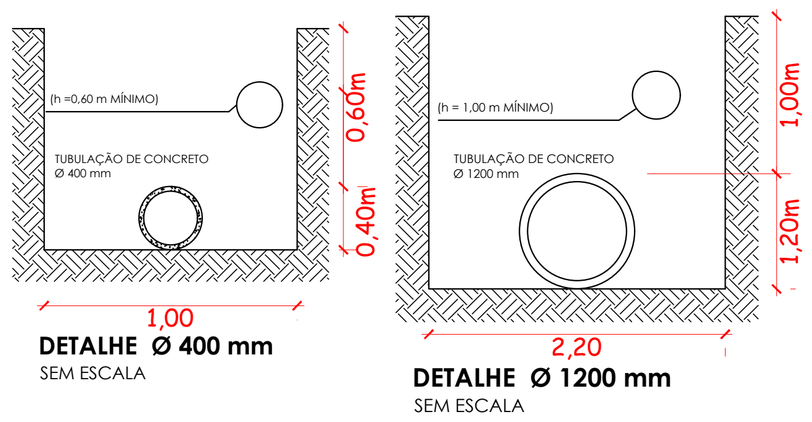

DETALHE Ø 400 mm
SEM ESCALA

DETALHE Ø 1200 mm
SEM ESCALA

LEGENDA

	CL - Caixa de Ligação - 7 unid.
	PV - Poço de Visita - 2 unid.
	Rede Coletora - 369,00 metros
	Dissipador Existente - 1 unid.
	BL - Boca de Lobo Existente
	CL - Caixa de Ligação existente
	PV - Poço de Visita existente
	Rede Coletora existente
	Dissipador Existente

PREFEITURA MUNICIPAL DE BANDEIRANTES - PARANÁ
SECRETARIA MUNICIPAL DE OBRAS E SERVIÇOS URBANOS

OBRA: GALERIA NA RUA WALTER RIBEIRO RICHTER E RUA JOÃO VILLAR GARCIA
PROP: PREFEITURA MUNICIPAL DE BANDEIRANTES
LOCAL: JARDIM PRIMAVERA

Quantitativo:
Ø 400mm - 5,00 metros
Ø 1200mm - 364,00 metros
Poço de Visita: 2 unidades
Caixad e Ligação: 7 unidades
Dissipador: 1 unidade

MARÇO/2022

ARQUIVO :
ESCALA : 1 : 1000
PROJETISTA :
FORMATO : DWG
REFERÊNCIA : DRENAGEM
RESPONSÁVEL TÉCNICO :
PROPRIETÁRIO :
FOLHA : 02