
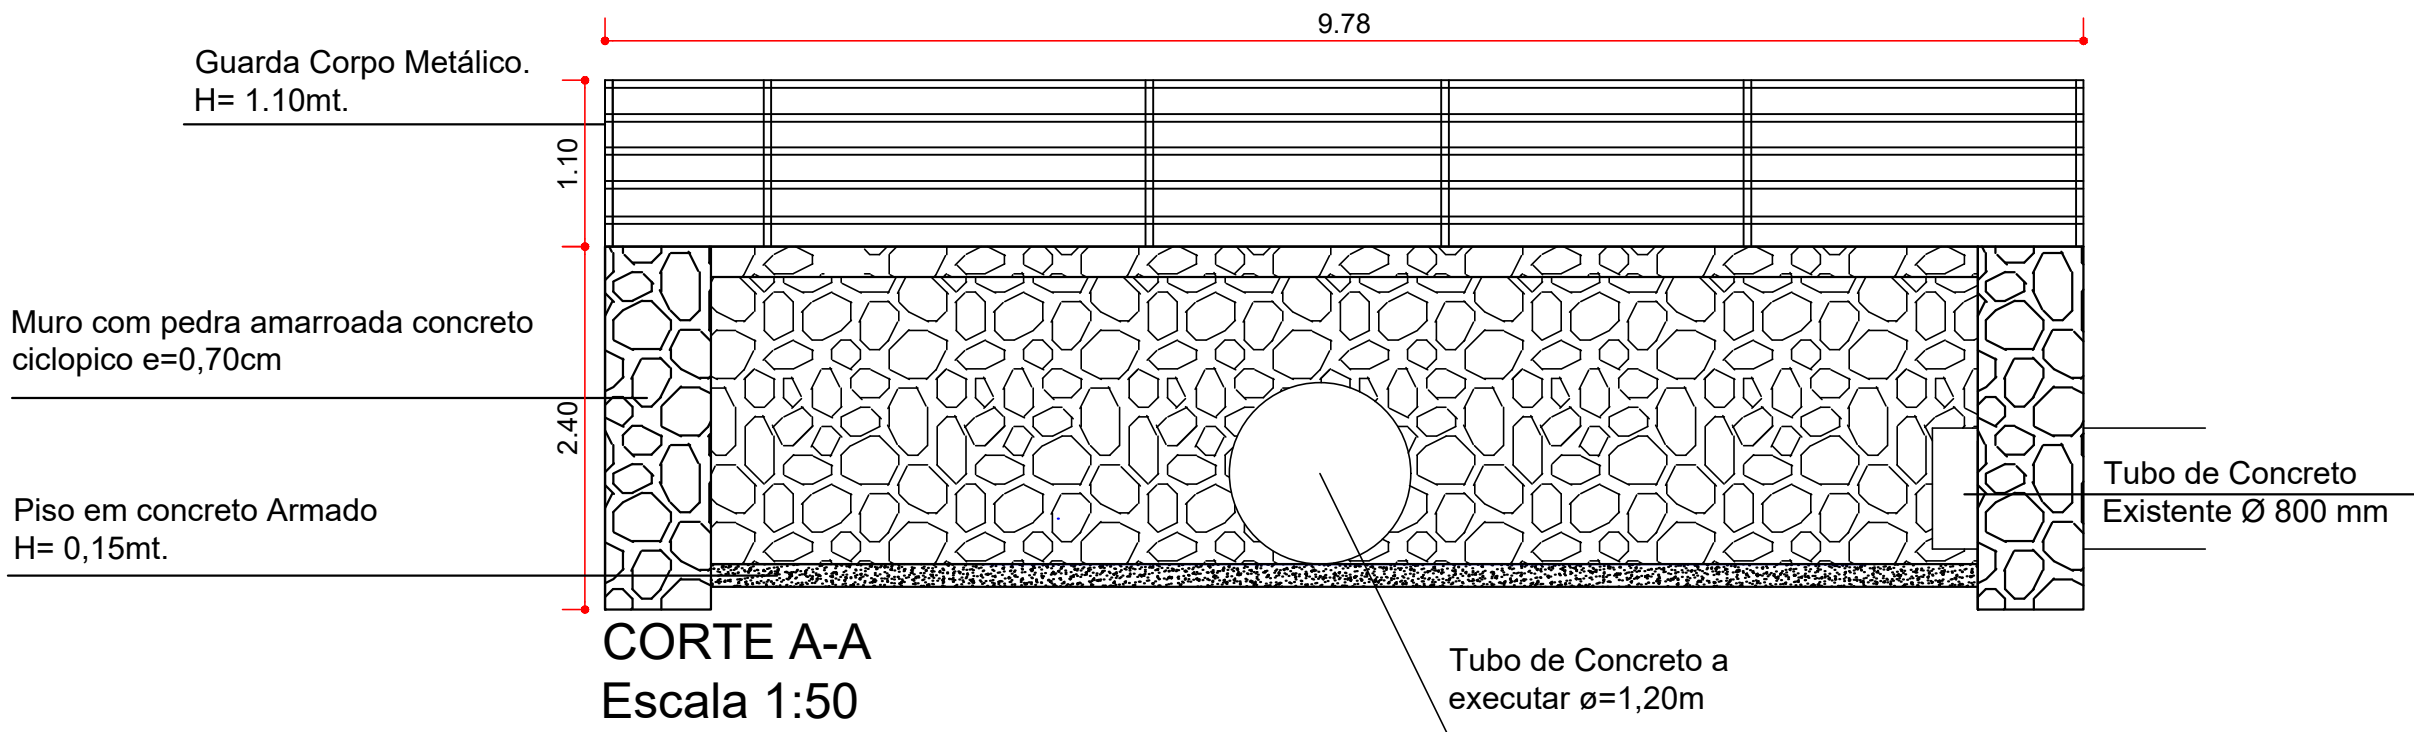



RUA JOÃO VILLAR GARCIA

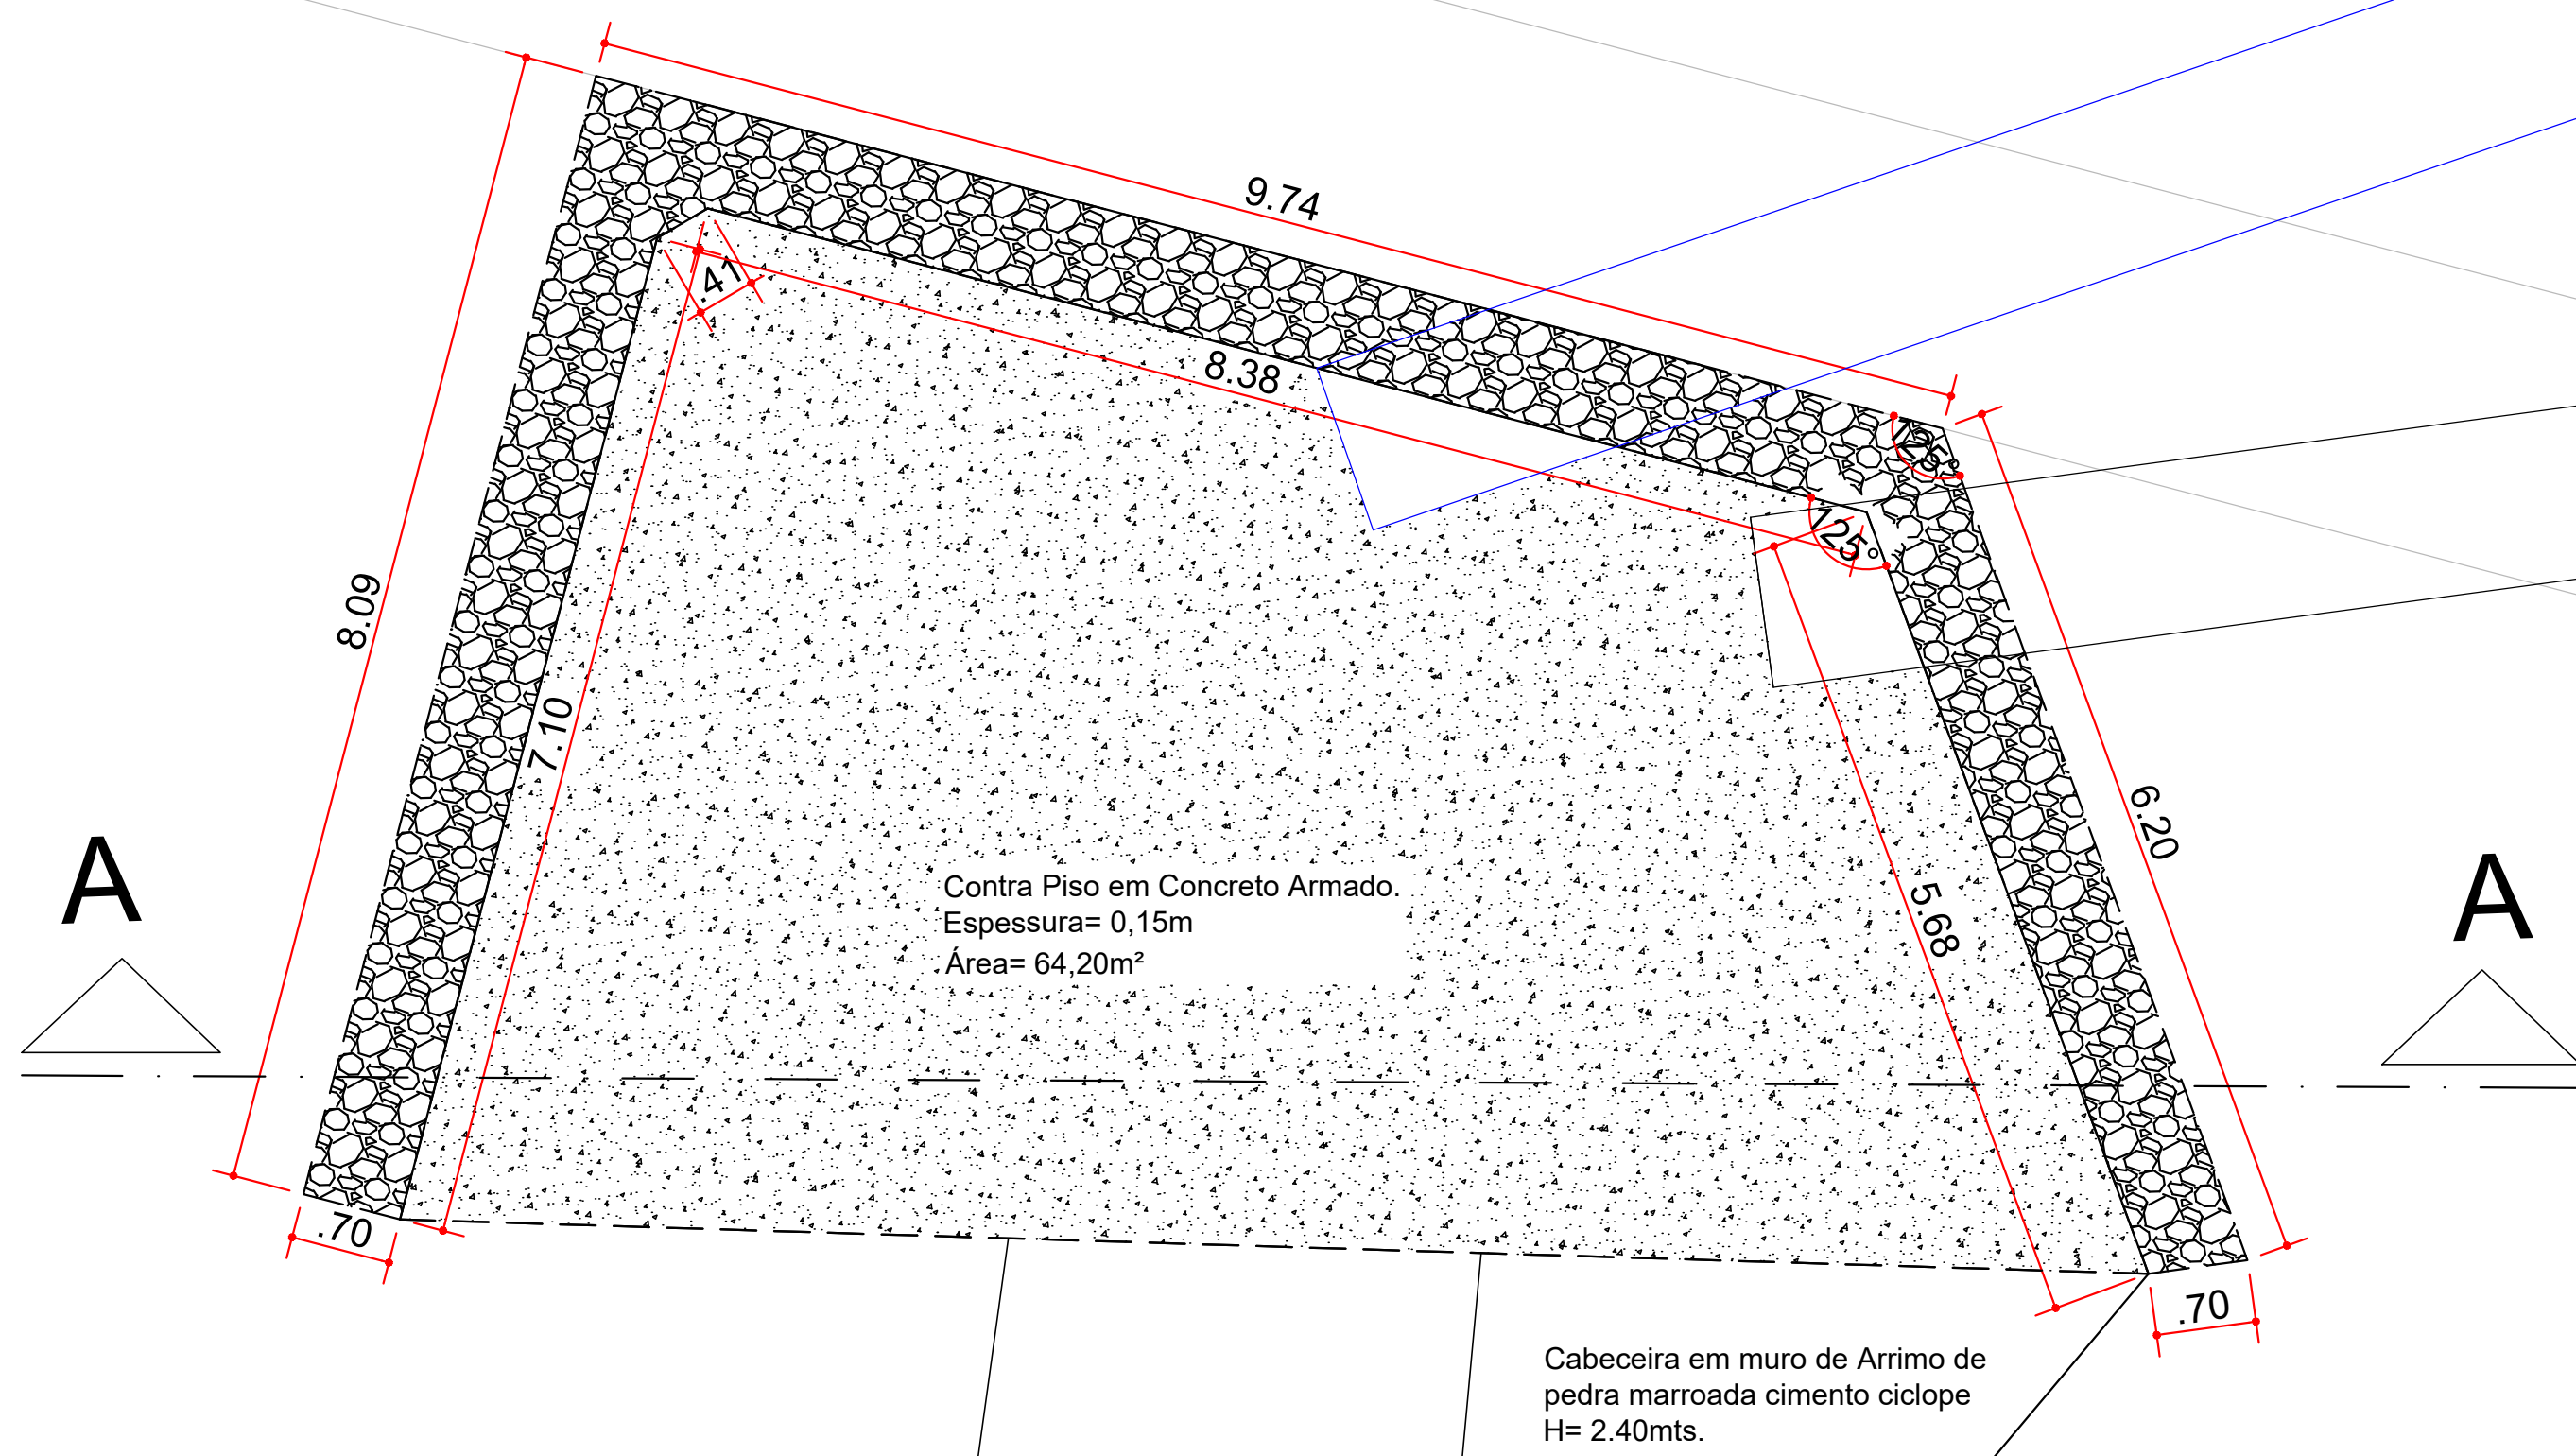

			
PREFEITURA MUNICIPAL DE BANDEIRANTES - PARANÁ SECRETARIA MUNICIPAL DE OBRAS E SERVIÇOS URBANOS			
OBRA: GALERIA NA RUA WALTER RIBEIRO RICHTER E RUA JOÃO VILLAR GARCIA		ARQUIVO:	ESCALA: 1:50
PROP: PREFEITURA MUNICIPAL DE BANDEIRANTES		PROJETISTA:	FORMATO: DWG
LOCAL: JARDIM PRIMAVERA		REFERÊNCIA: MURO DE ARRIMO	
RESPONSÁVEL TÉCNICO:		PROPRIETÁRIO:	FOLHA: 07