

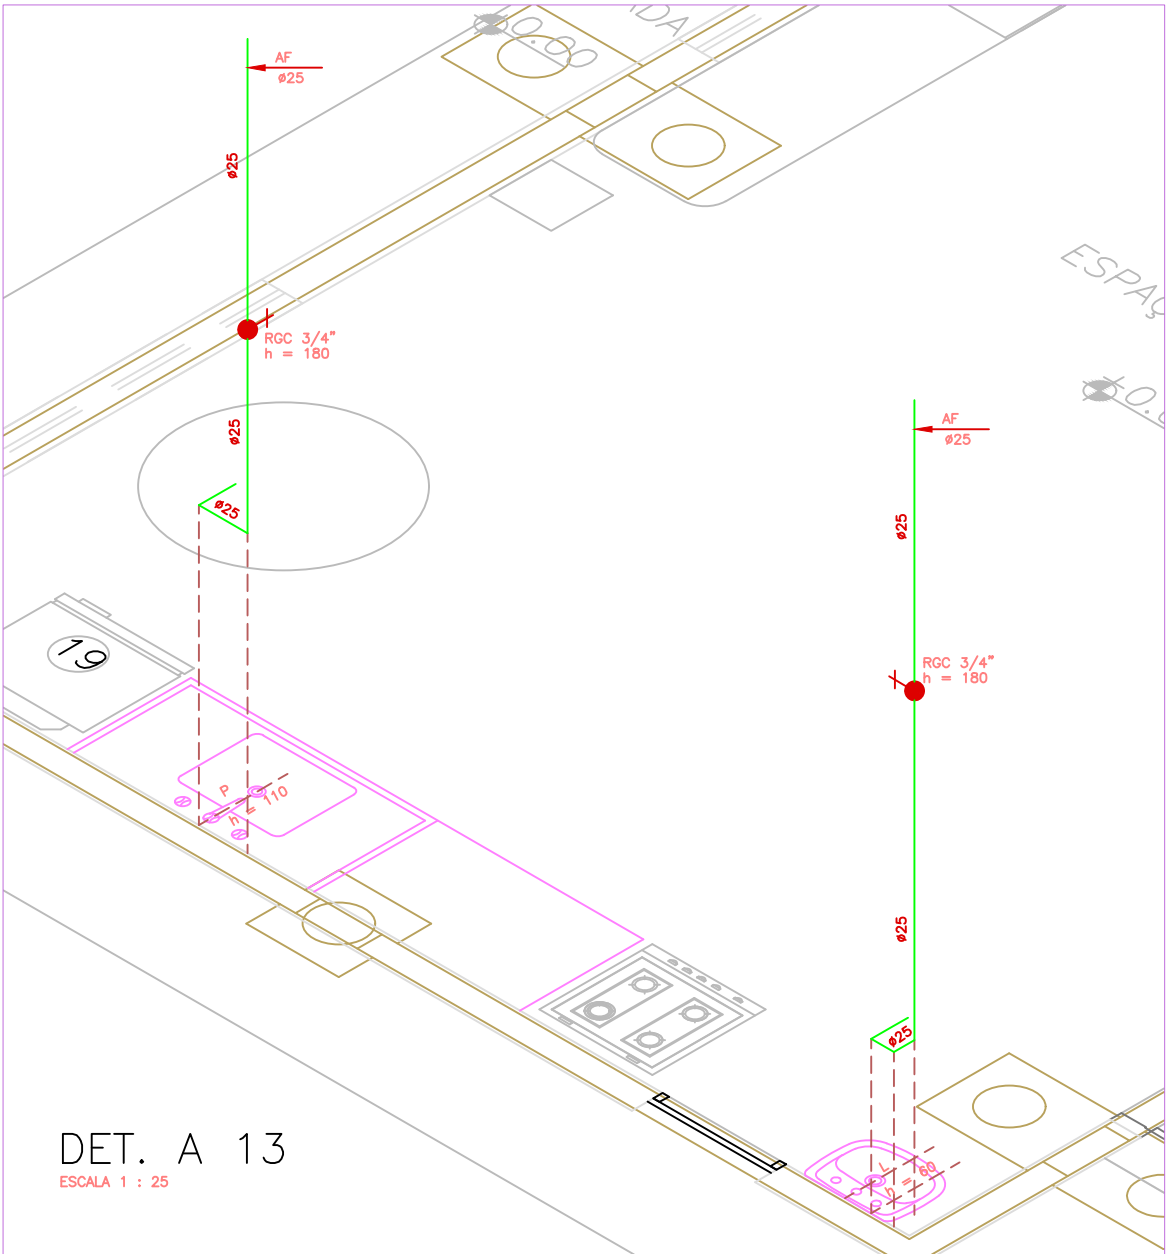
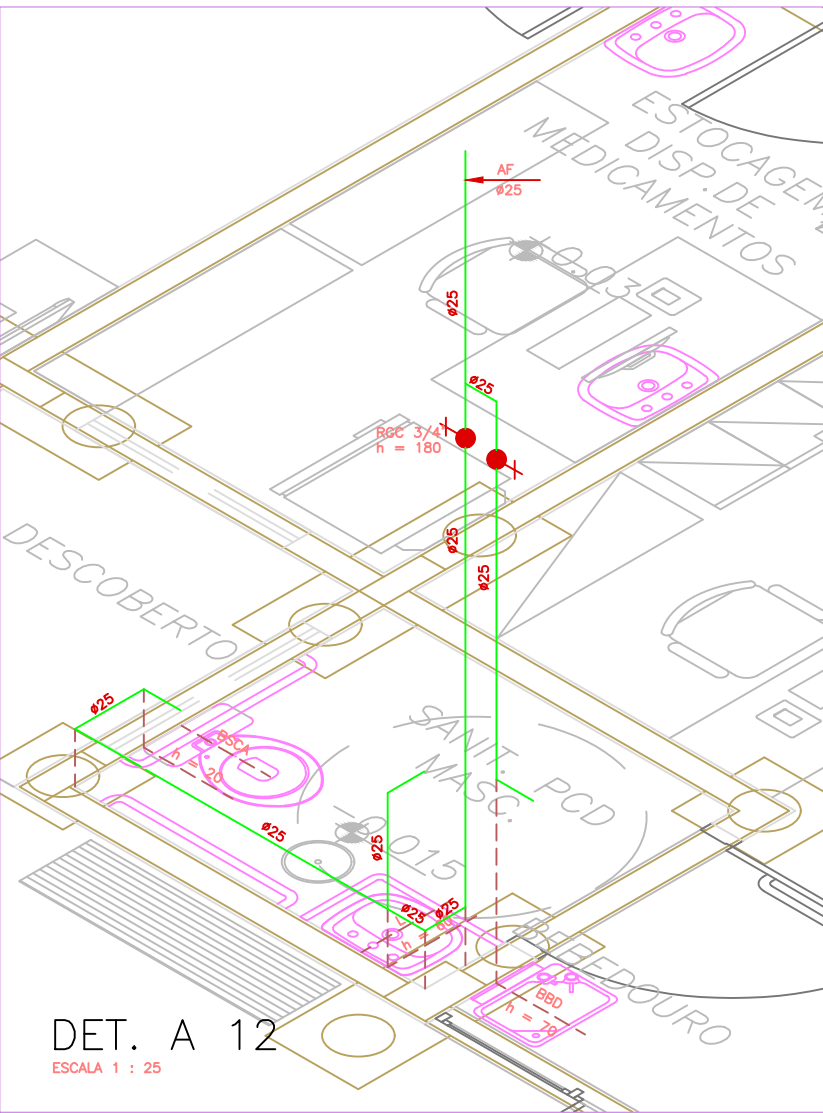
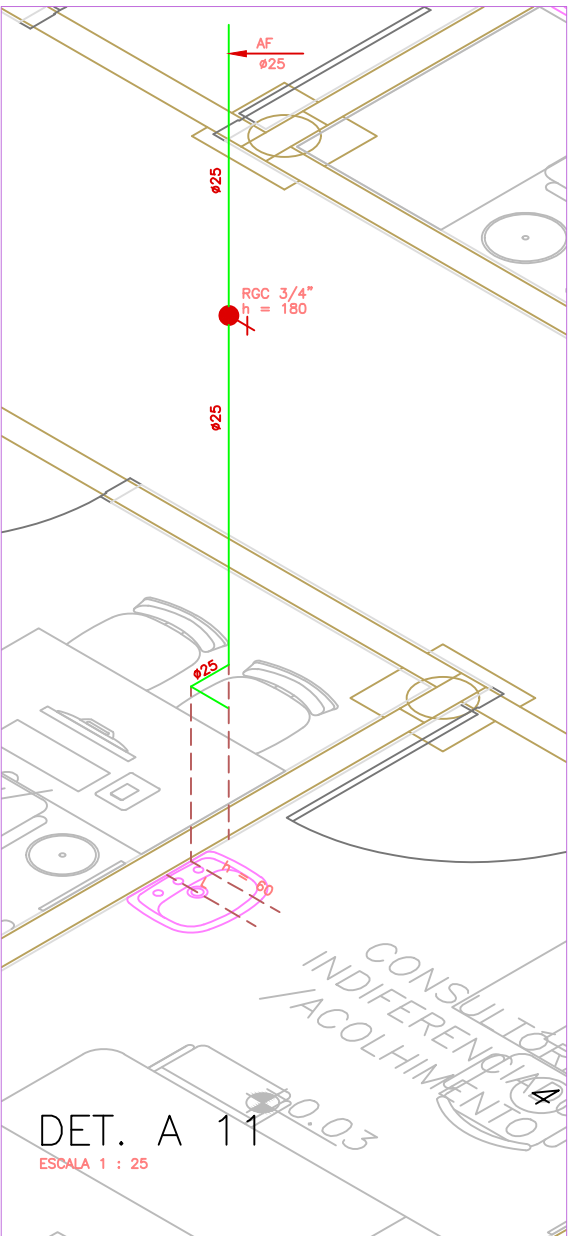


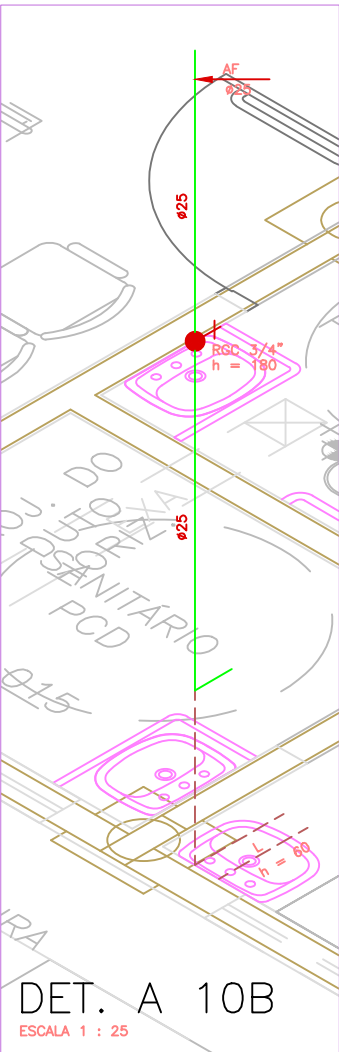


— TUBULAÇÃO DE ÁGUA FRIA POTÁVEL EM PVC
— TUBULAÇÃO DE ÁGUA FRIA PARA
VÁLVULA EM PVC

- CONVENÇÃO**
- AF — COLUNA DE ÁGUA FRIA
 - AG — COLUNA DE ÁGUA QUENTE
 - ASR — ADAPTADOR SOLDA ROSCA
 - BH — PONTO PARA BANHEIRA
 - B — PONTO PARA BIDE
 - BR — BUCHA DE REDUÇÃO
 - BS — PONTO PARA BACA SANITÁRIA
 - CH — PONTO PARA CHUVEIRO
 - CO — TUBO DE COBRE
 - DOH — PONTO PARA DUCHA HIGIÊNICA MANUAL
 - F — PONTO PARA FILTRO
 - FS — TUBO DE FIBRA GALVANIZADO
 - L — PONTO PARA LAVABO
 - MC — PONTO PARA MOTOBO
 - ML — PONTO PARA MÁQUINA DE LAVAR LOÇA
 - MLR — PONTO PARA MÁQUINA DE LAVAR ROUPA
 - MAC — MISTURADOR MONOCOMANDO
 - P — PONTO PARA PIA
 - RSB — REGISTRO DE GAVETA BRUTO
 - RSC — REGISTRO DE GAVETA CROMADO
 - RVC — REGISTRO DE PRESSÃO CROMADO
 - TD — TUBO DE DESCARGA
 - TL — PONTO PARA TORNEIRA DE LIMPEZA
 - TO — PONTO PARA TANGUE
 - VO — VÁLVULA DE DESCARGA
 - VPM — VÁLVULA PRESSMÁTICA MOTOBO
- NOTAS**
- CONFIRMAR COTAS DOS EIXOS DOS APARELHOS COM PROJETO ARQUITETÔNICO.
 - COTAS EM CENTÍMETROS.
 - USAR COTOVELO DE COBRE (COTOVELO AZUL) NOS PONTOS DE ÁGUA FRIA.
 - TODA TUBULAÇÃO DE ÁGUA QUENTE SERÁ EM COBRE, E REVESTIDA COM ISOLAMENTO TÉRMICO EM POLIETILENO EXPANDIDO MARCA ELUMAFLEX OU SIMILAR.

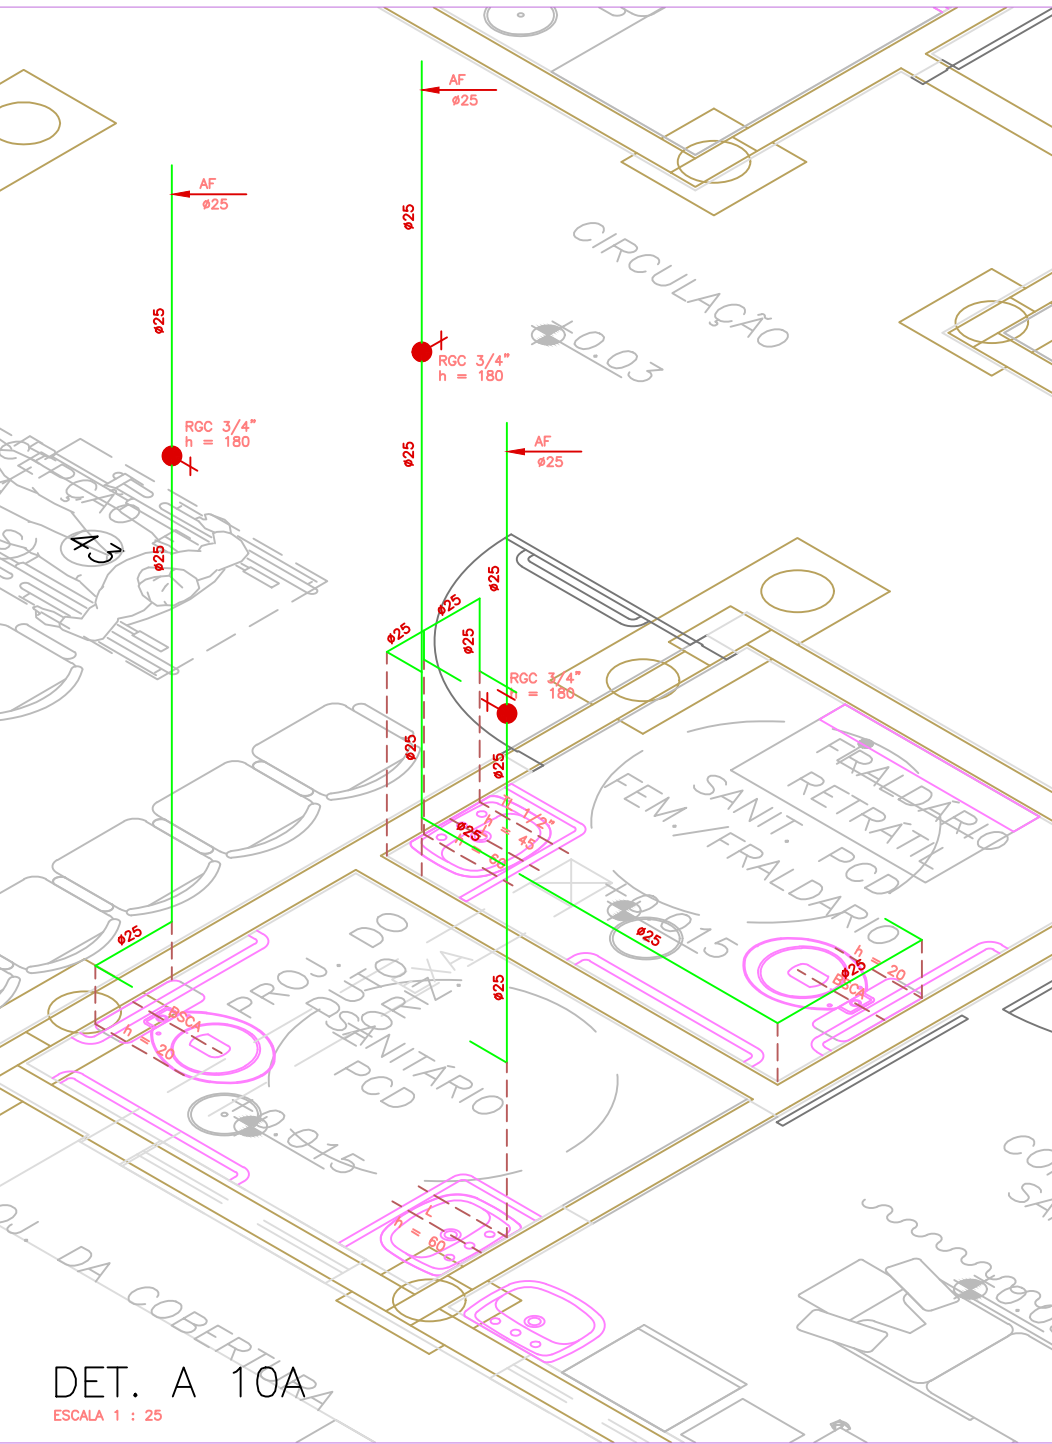

 		GOVERNO DO ESTADO DO PARANÁ SEIL - SECRETARIA DE INFRAESTRUTURA E LOGÍSTICA PARANÁ EDIFICAÇÕES GERÊNCIA DE PROJETOS	
PROPRIETÁRIO: GOVERNO DO ESTADO DO PARANÁ		CURTIDOR: PR	
OBRA: UNIDADE DE SAÚDE DA FAMÍLIA - PORTE 1 / PSF IBC 02		ESCRITÓRIO REGIONAL:	
LOCAL: RUA ANTONIO TOME, 549 - LOTEAMENTO DOMINOS ZAMBONI - QUADRO 12 - LOTE AREA REMANESCENTE 11 DA ÁREA INSTITUCIONAL		TIPO: CONSTRUÇÃO	
AUTOR DO PROJETO / REGISTRO PROF: <u>Flaviano Queiroz dos Santos/CREA PR 24.613/20</u>		PROJETO: HIDRÁULICO	
AUTOR DO PROJETO / REGISTRO PROF: <u>Flaviano Queiroz dos Santos/CREA PR 24.613/20</u>		REFERÊNCIA:	
RESPONSÁVEL TÉCNICO / REGISTRO PROF: <u>Flaviano Queiroz dos Santos/CREA PR 24.613/20</u>		DETALHES DE ÁGUA	
		DESENHO: BÁRBARA DEL EGRO DATA: 03/2014 ESCALA DO DESENHO: 1 : 25 ARQUIVO: HID-01-002-04-001	
		HID 04/05	