



PLANTA ESTRUTURA
ESCALA 1:25



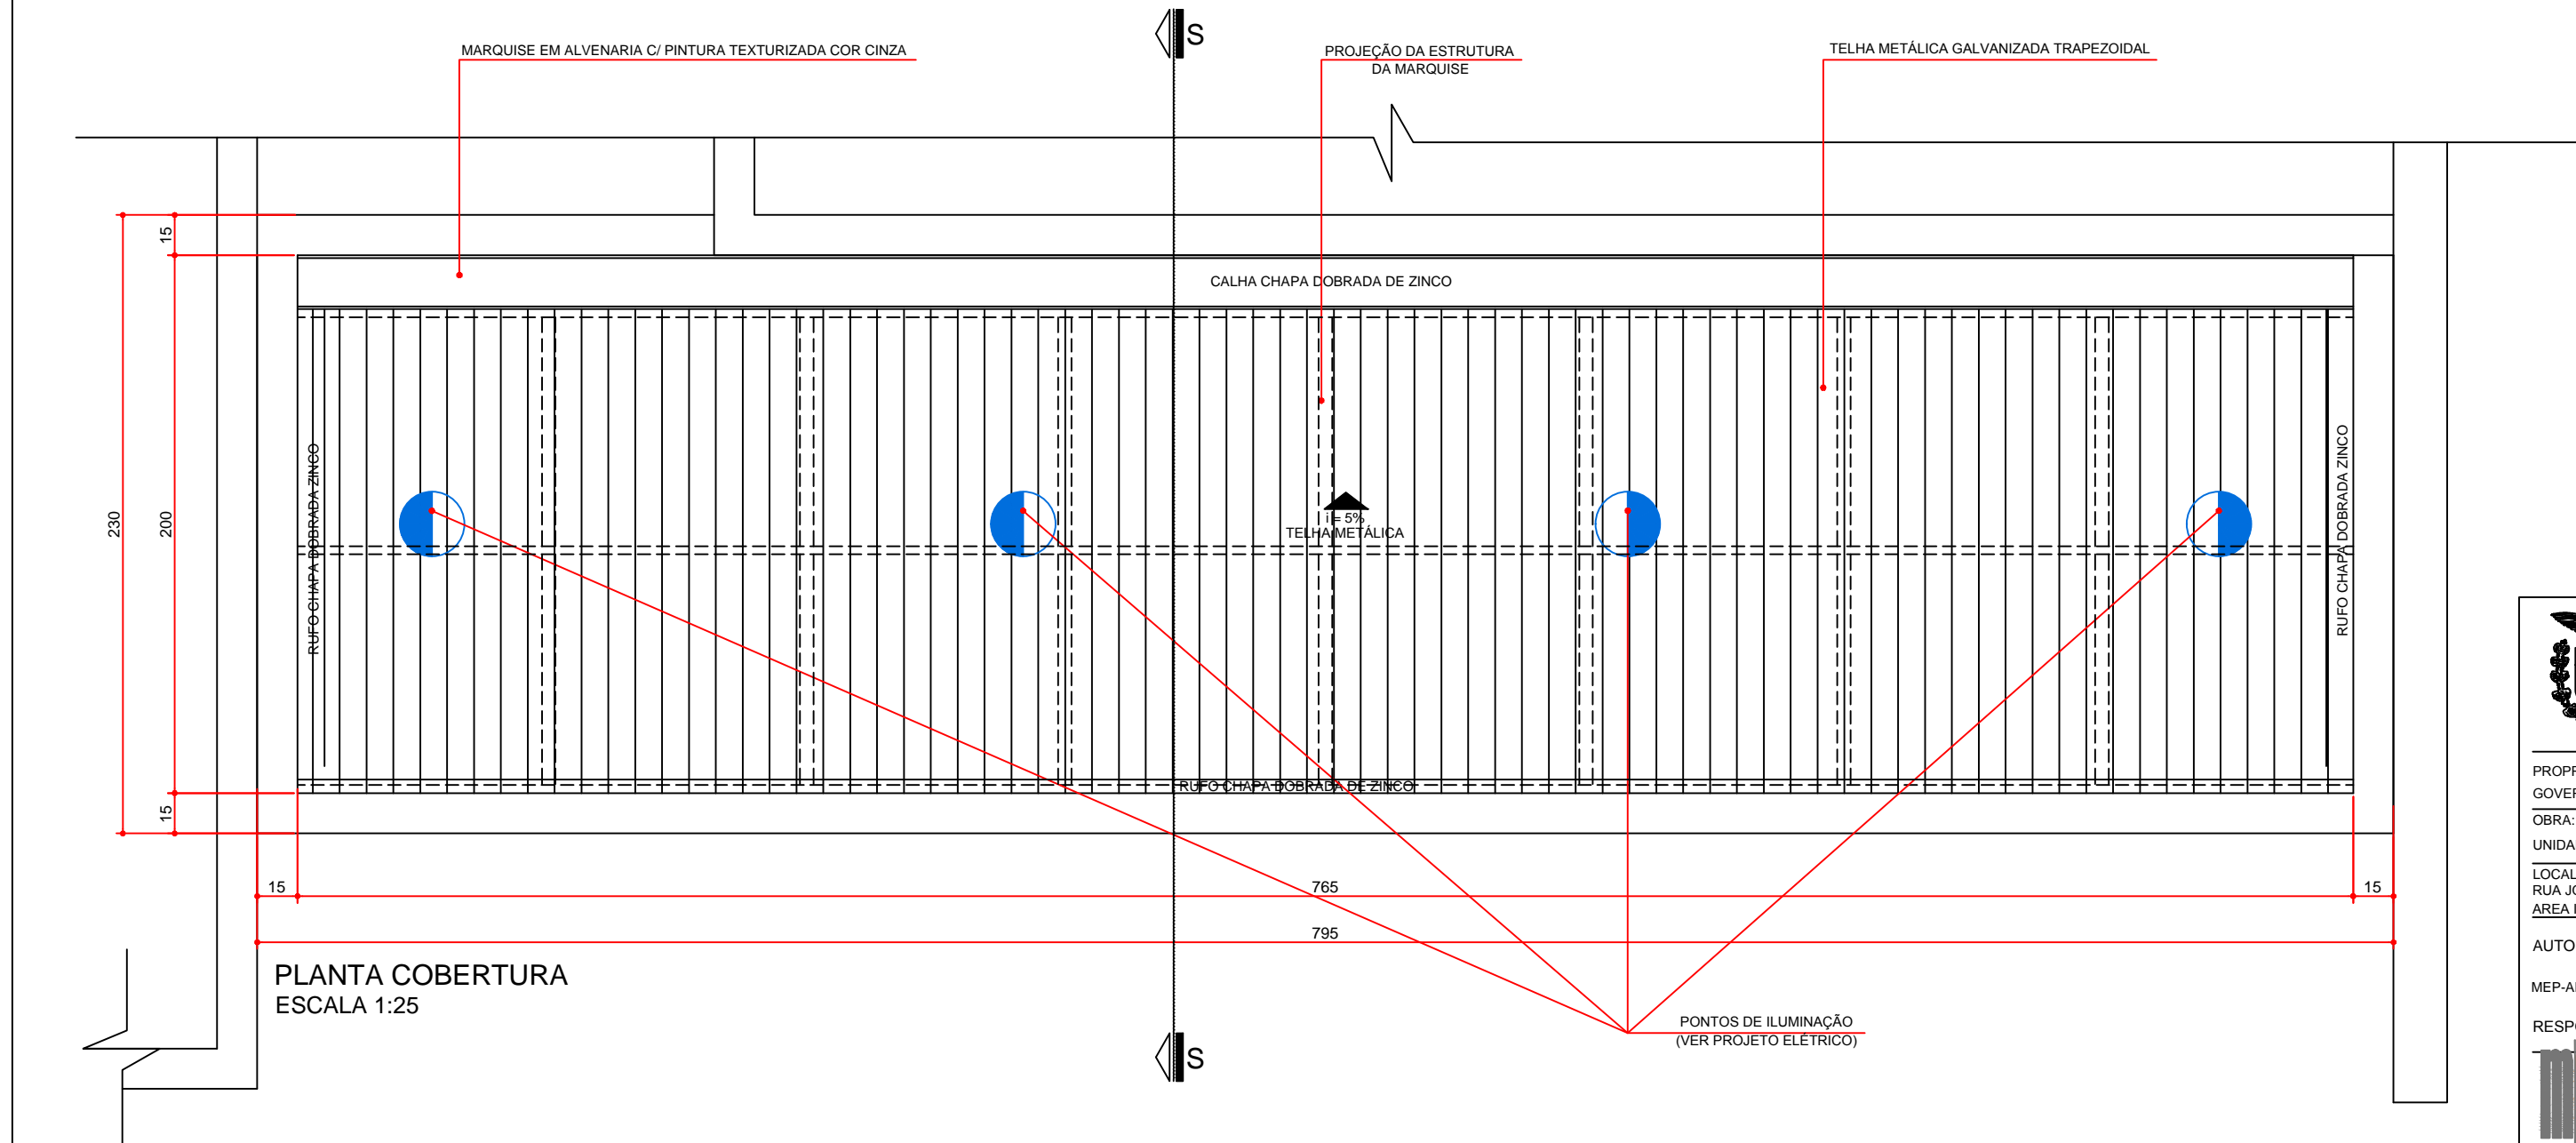

PLANTA COBERTURA
ESCALA 1:25

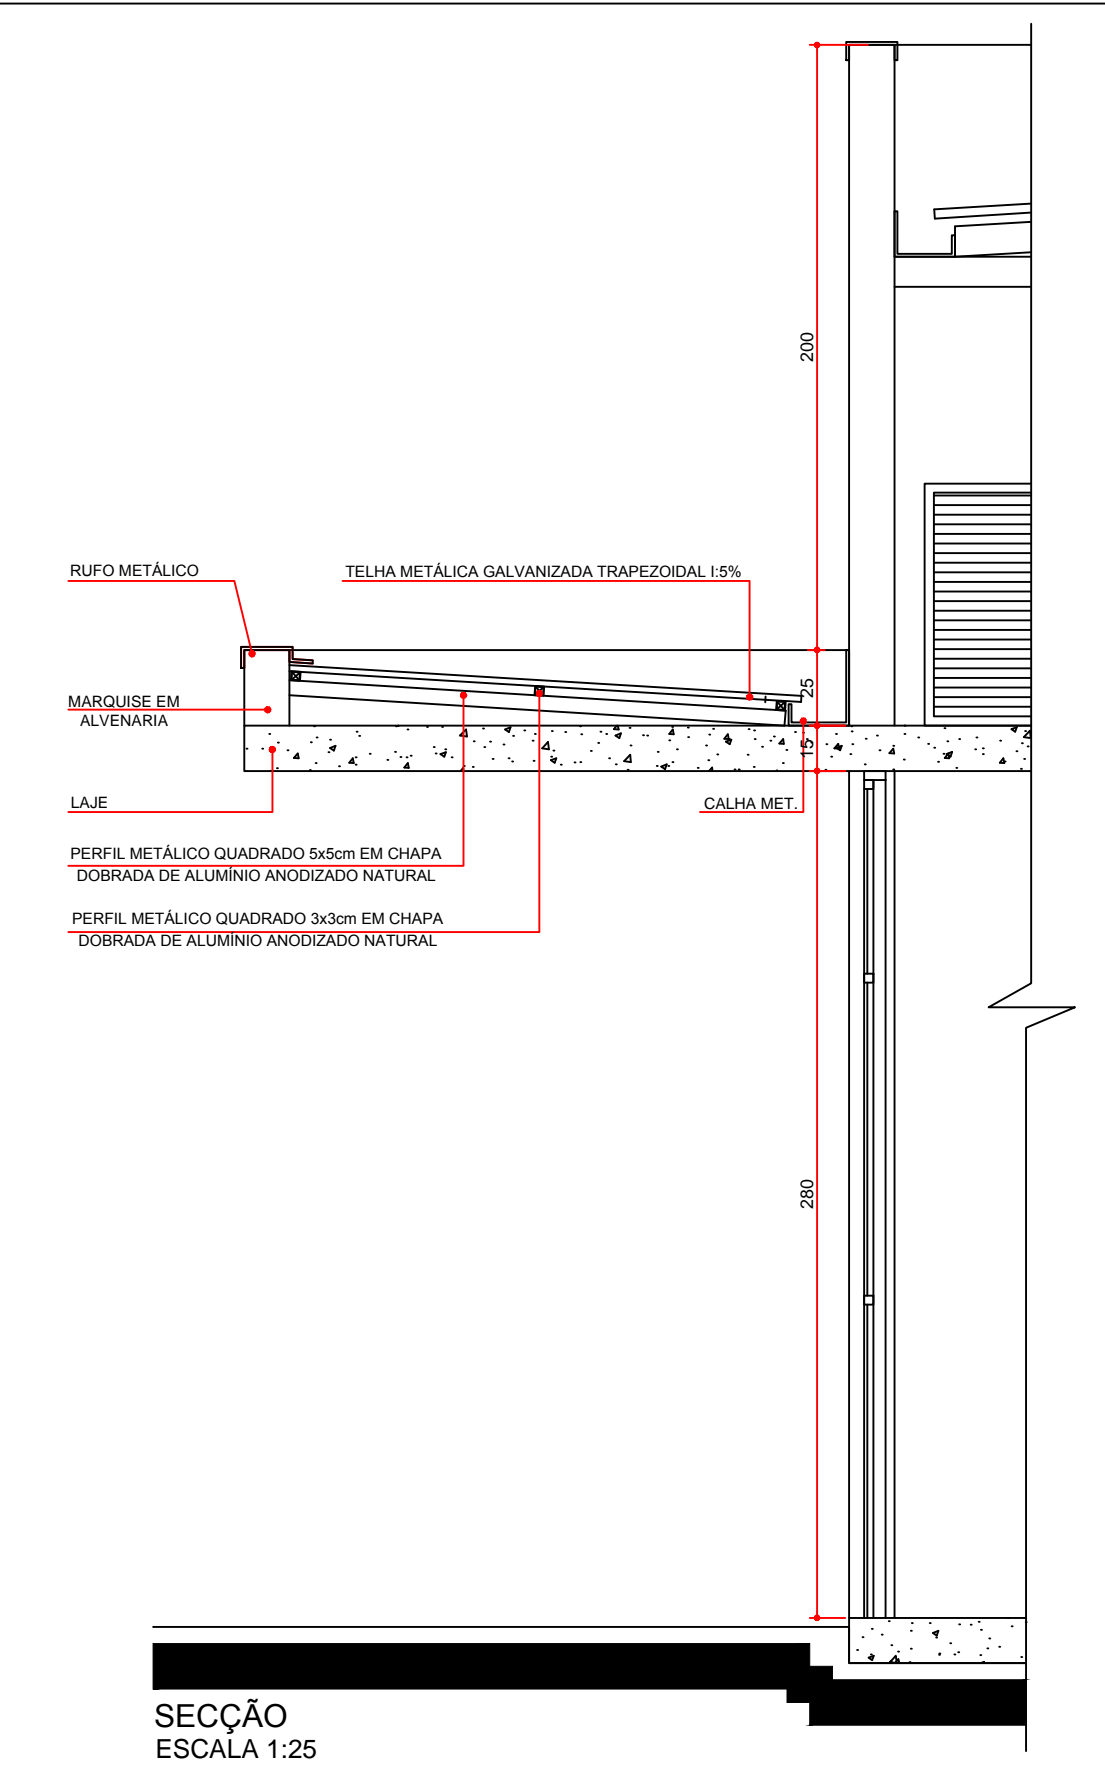


SECÇÃO
ESCALA 1:25

OBSERVAÇÕES:
- ESTE DETALHAMENTO DA MARQUISE, INTEGRANTE DO PROJETO EXECUTIVO DE ARQUITETURA, SERVE PARA DEMONSTRAR AS CARACTERÍSTICAS DESEJADAS E NÃO EXCLUI A NECESSIDADE DE UM PROJETO ESTRUTURAL PARA A MESMA.
- AS MEDIDAS DAS SEÇÕES QUE CONSTITUEM OS PERFIS METÁLICOS UTILIZADOS DEVERÃO SER REVISADAS PELO ENGENHEIRO RESPONSÁVEL PELA OBRA.
- A PRUMADA DAS TUBULAÇÕES DAS MARQUISES DEVERÁ SEGUIR O PROJETO HIDRÁULICO. VERIFICAR A INCLINAÇÃO DAS CALHAS PARA QUE ESTAS SEJAM DIRECIONADAS PARA O TUBO DE QUEDA.



GOVERNO DO ESTADO DO PARANÁ
SEIL - SECRETARIA DE INFRAESTRUTURA E LOGÍSTICA
PARANÁ EDIFICAÇÕES
GERÊNCIA DE PROJETOS

PROPRIETÁRIO: GOVERNO DO ESTADO DO PARANÁ	MUNICÍPIO: CURITIBA-PR
OBRA: UNIDADE DE SAÚDE DA FAMÍLIA - PORTE 1 / PSF DO RESIDENCIAL JULIETA LORDANI	ESCRITÓRIO REGIONAL:
LOCAL: RUA JOSE ENEAS SILVA, S/Nº - QUADRA 07 ÁREA INSTITUCIONAL DO MUNICÍPIO	TIPO: CONSTRUÇÃO
AUTOR DO PROJETO / REGISTRO PROF.: MEP-ARQUITETURA E PLANEJAMENTO LTDA-EPP / CNPJ: 06.164.906/0001-28	PROJETO: ARQUITETÔNICO
RESPONSÁVEL TÉCNICO / REGISTRO PROF.:	REFERÊNCIA: DETALHAMENTO DE MARQUISE
 <div>MEP-ARQUITETURA E PLANEJAMENTO LTDA-EPP CNPJ: 06.164.906/0001-28 CAU: PR 61.798-9 RUA MILTON GAVETTI, 369, JD. UNIVERSITÁRIO, LONDRI-PR CEP: 86020-680 E-MAIL: carlos@meparquitetura.arq.br / SITE: www.meparquitetura.arq.br TELEFONE: (043) 3328.1020</div>	DESENHO: CARINE ENCINAS DATA: MARÇO / 2014 ESCALA DO DESENHO: 1:25 ARQUIVO: ARQ_DET7_MARQUISE_USF 1_R00

ARQ
14 16