

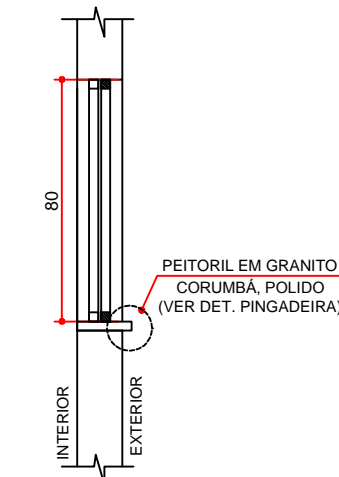
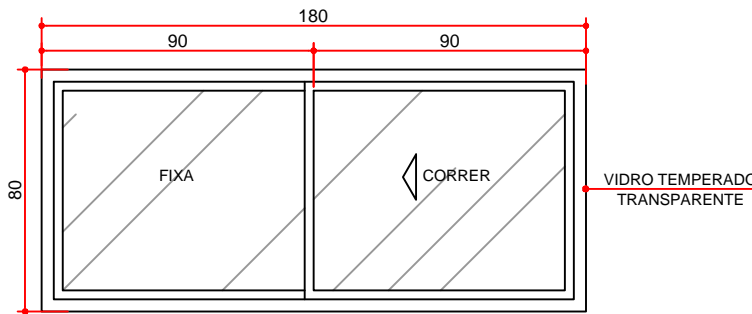
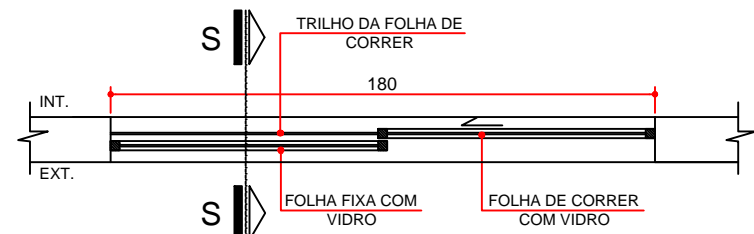
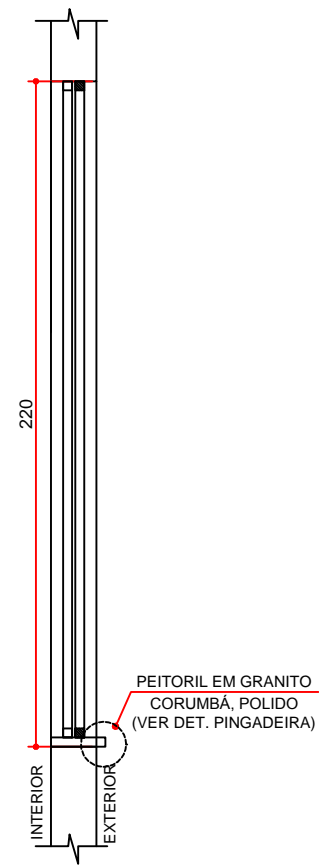





COD.	LARGURA	ALTURA	PEITORIL	MATERIAL	TIPO
JA/01	1,00	0,80	1,80	ALUMÍNIO ANODIZADO COR BRANCO/VIDRO TEMPERADO INCOLOR 5mm	CORRER

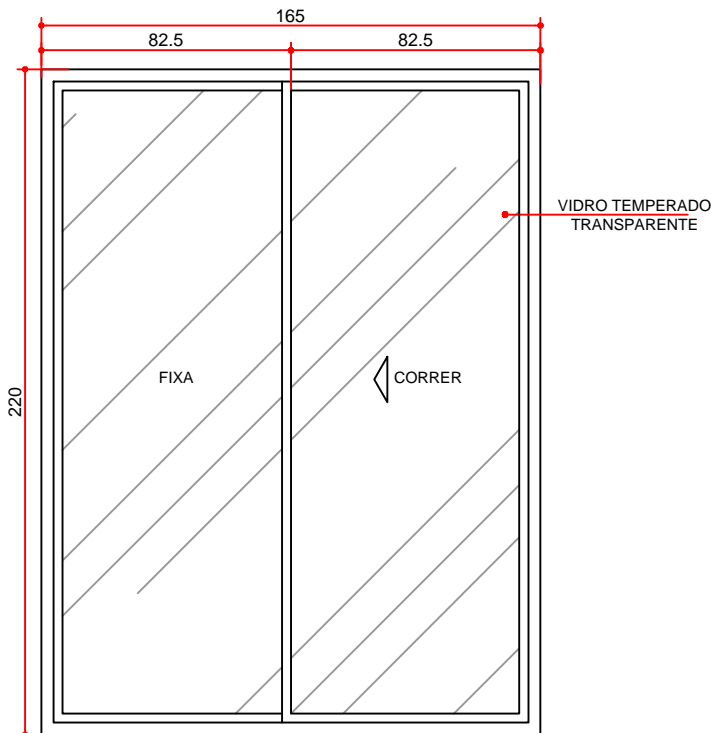





COD.	LARGURA	ALTURA	PEITORIL	MATERIAL	TIPO
JA/02	1,80	0,80	1,80	ALUMÍNIO ANODIZADO COR BRANCO/VIDRO TEMPERADO INCOLOR 5mm	CORRER

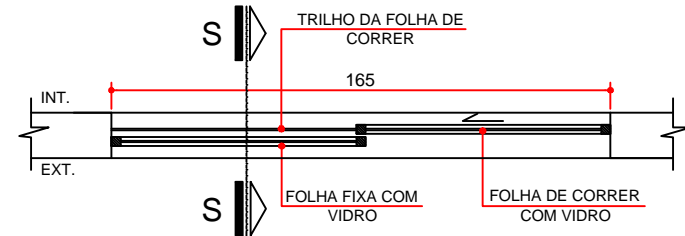




COD.	LARGURA	ALTURA	PEITORIL	MATERIAL	TIPO
JA/03	1,65	2,20	0,40	ALUMÍNIO ANODIZADO COR BRANCO/VIDRO TEMPERADO INCOLOR 8mm	CORRER

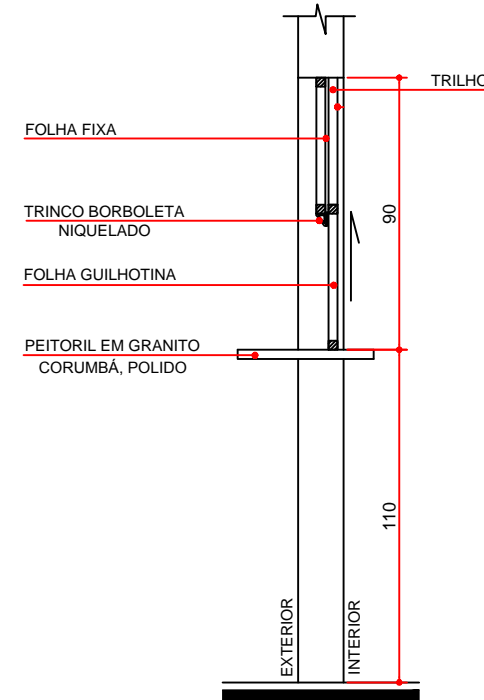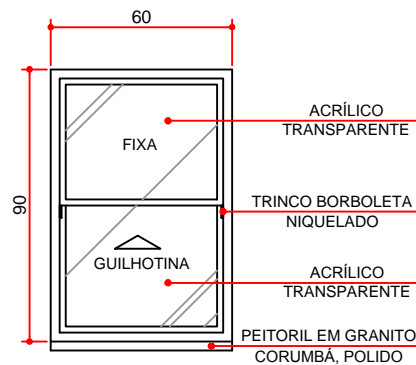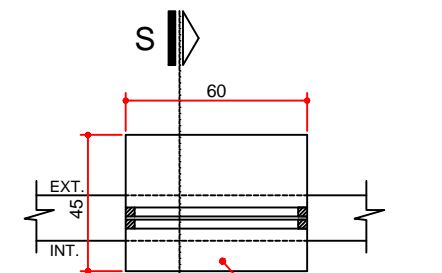

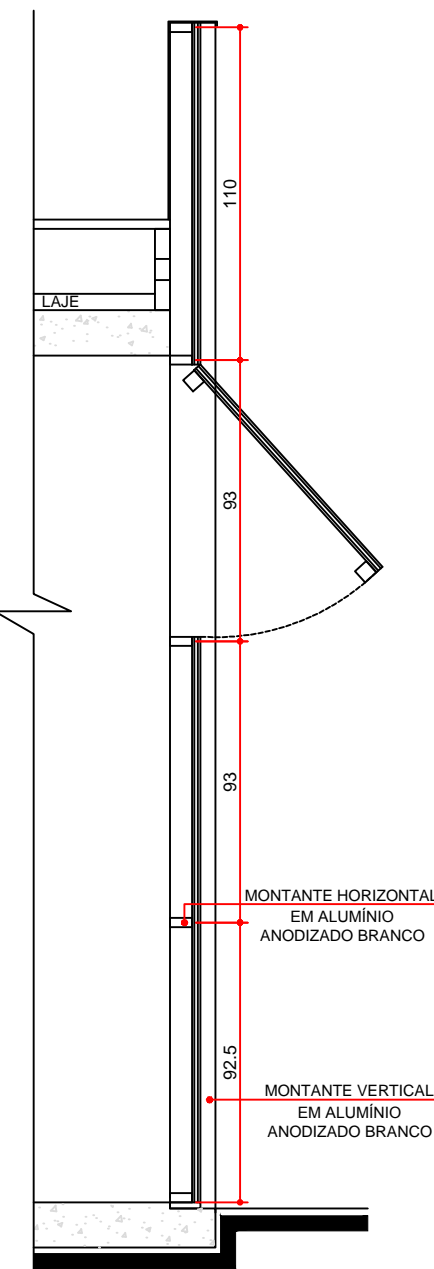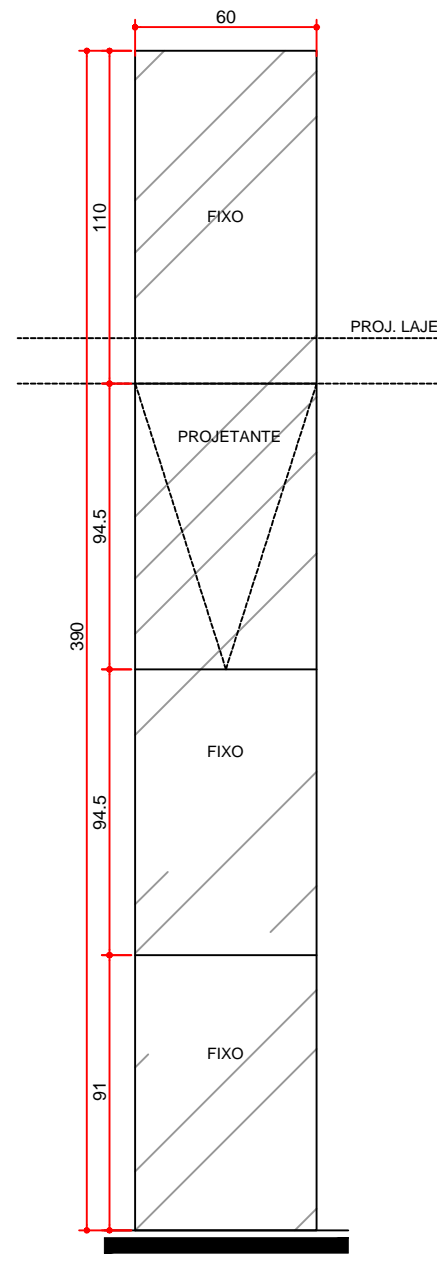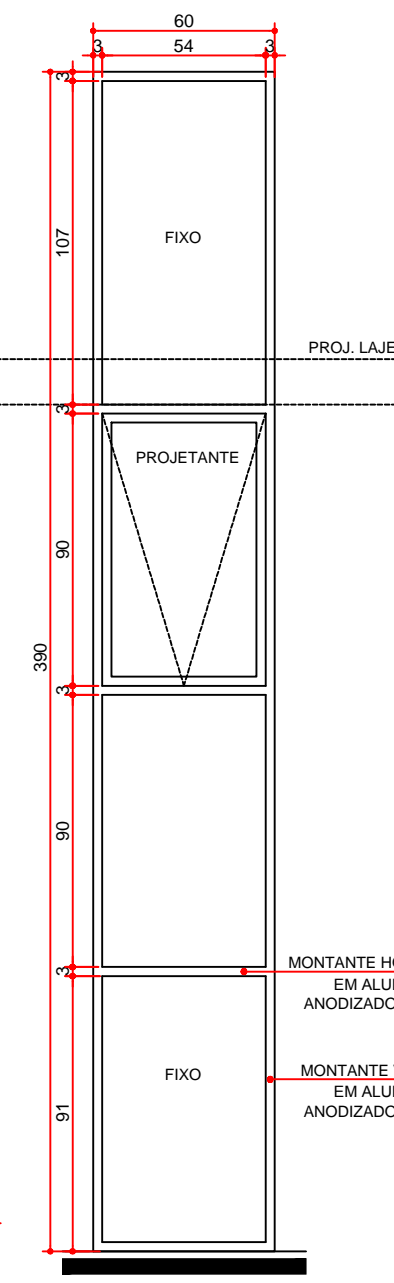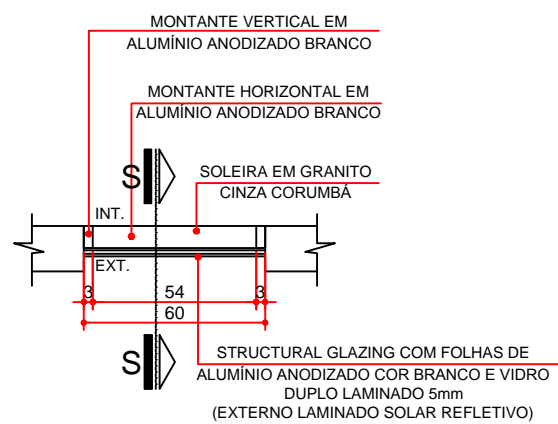

COD.	LARGURA	ALTURA	PEITORIL	MATERIAL	TIPO
GA/01	0,60	0,90	1,10	ALUMÍNIO ANODIZADO COR BRANCO/ACRÍLICO TRANSPARENTE	GUILHOTINA

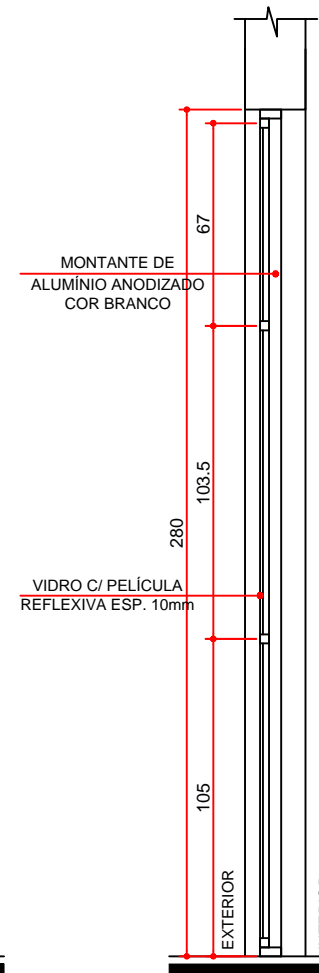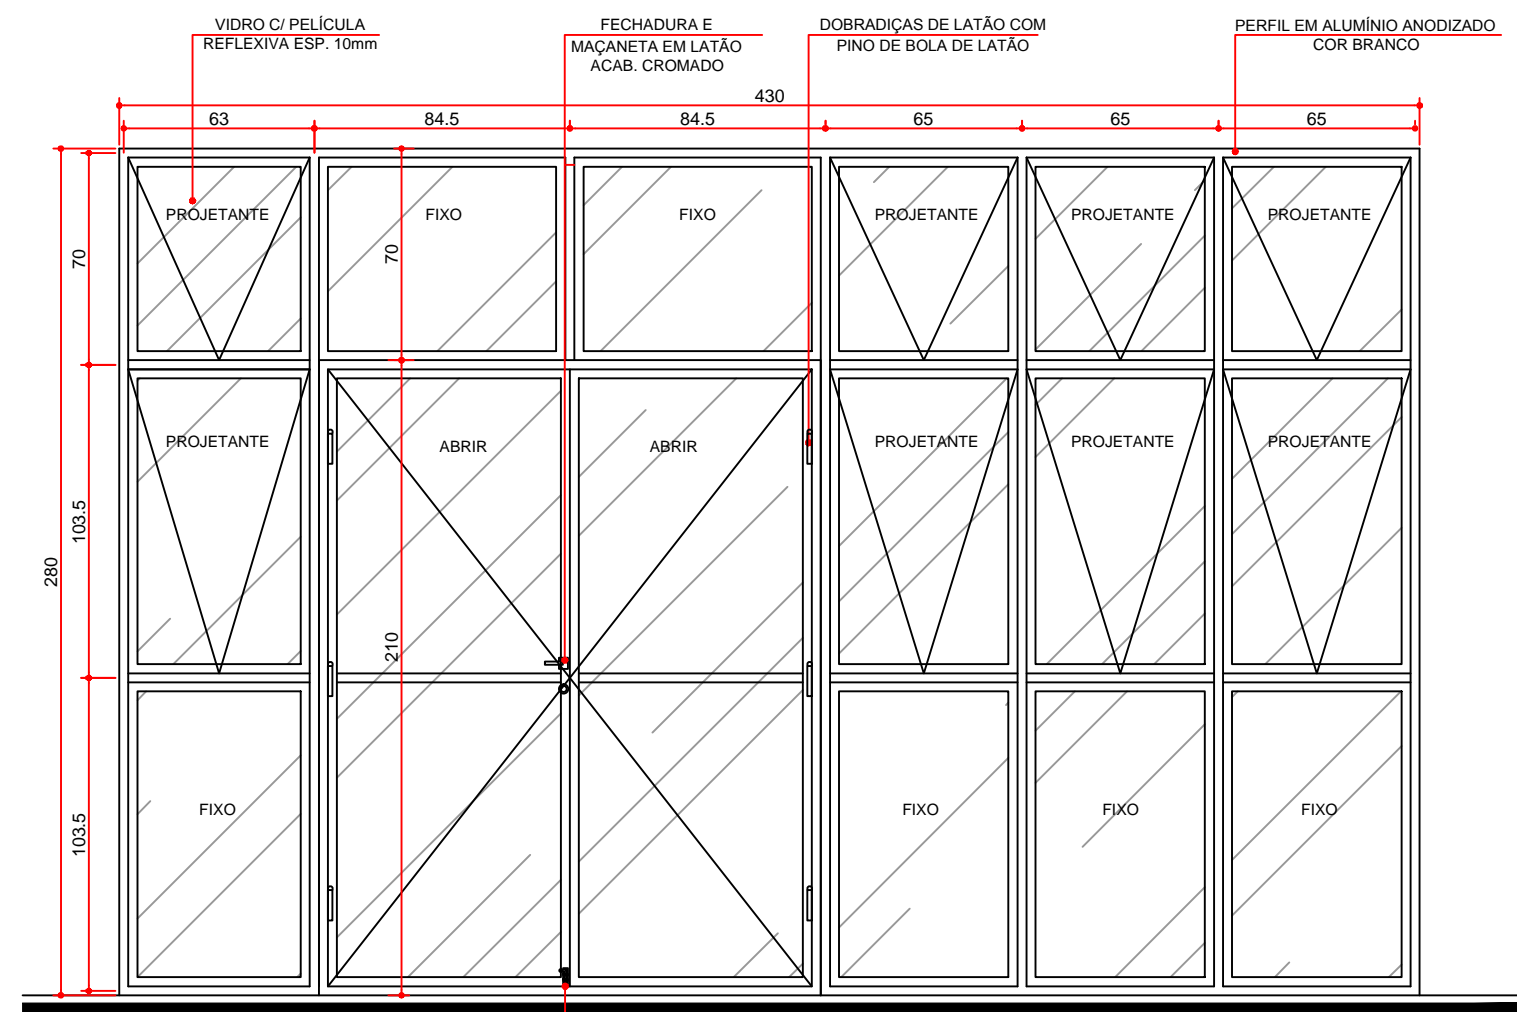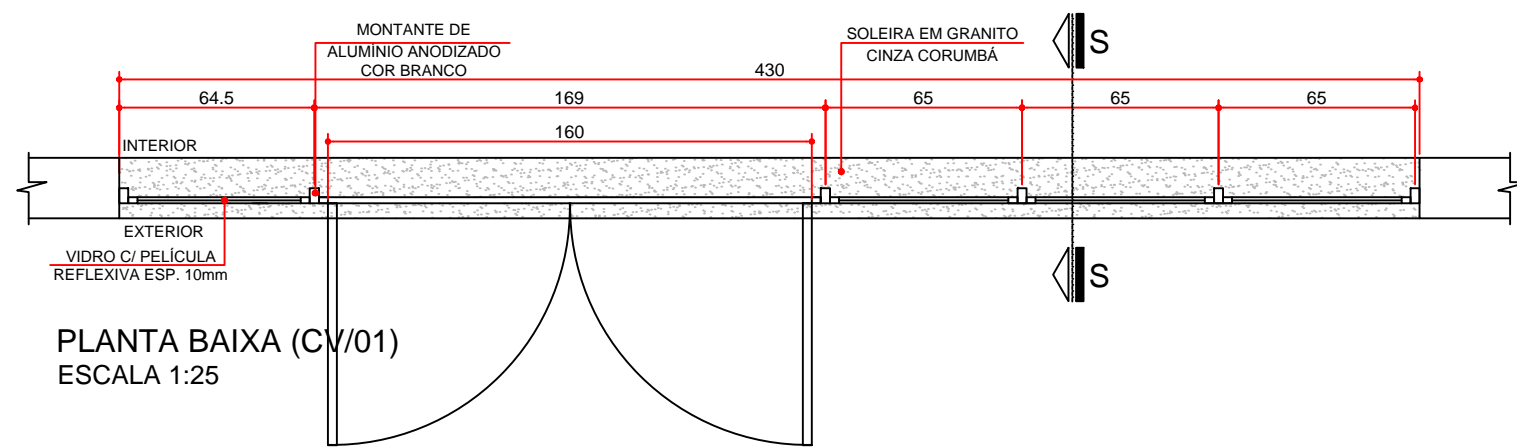

COD.	LARGURA	ALTURA	PEITORIL	MATERIAL	TIPO
JA/04	0,60	3,90	—	STRUCTURAL GLAZING COM VIDRO DUPLA LAMINADO ESP. 5mm	FIXO E PROJETANTE



COD.	LARGURA	ALTURA	PEITORIL	MATERIAL	TIPO
CV/01	4,30	2,80	—	ALUMÍNIO ANODIZADO COR BRANCO/VIDRO LAMINADO C/ PELÍCULA REFLEXIVA 10mm	FIXO E PROJETANTE



GOVERNO DO ESTADO DO PARANÁ
SEIL - SECRETARIA DE INFRAESTRUTURA E LOGÍSTICA
PARANÁ EDIFICAÇÕES
GERÊNCIA DE PROJETOS

PROPRIETÁRIO:
GOVERNO DO ESTADO DO PARANÁ

MUNICÍPIO:
CURITIBA-PR

OBRA:
UNIDADE DE SAÚDE DA FAMÍLIA- PORTE 1 / PSF DO RESIDENCIAL JULIETA LORDANI

ESCRITÓRIO REGIONAL:

LOCAL:
RUA JOSE ENEAS SILVA, S/Nº - QUADRA 07
ÁREA INSTITUCIONAL DO MUNICÍPIO

TIPO:
CONSTRUÇÃO

AUTOR DO PROJETO / REGISTRO PROF.:
MEP-ARQUITETURA E PLANEJAMENTO LTDA-EPP/CNPJ:06.164.906/0001-28

PROJETO:
ARQUITETÔNICO

RESPONSÁVEL TÉCNICO / REGISTRO PROF.:
MEP-ARQUITETURA E PLANEJAMENTO LTDA-EPP/CNPJ:06.164.906/0001-28


REFERÊNCIA:
DETALHAMENTO DE ESQUADRIAS

DESENHO:
CARINE ENCINAS

DATA:
MARÇO/2014

ESCALA DO DESENHO:
1:25

ARQUIVO:
ARQ_DET1_ESQUADRIAS_USF 1_R00



ARQ
07
16