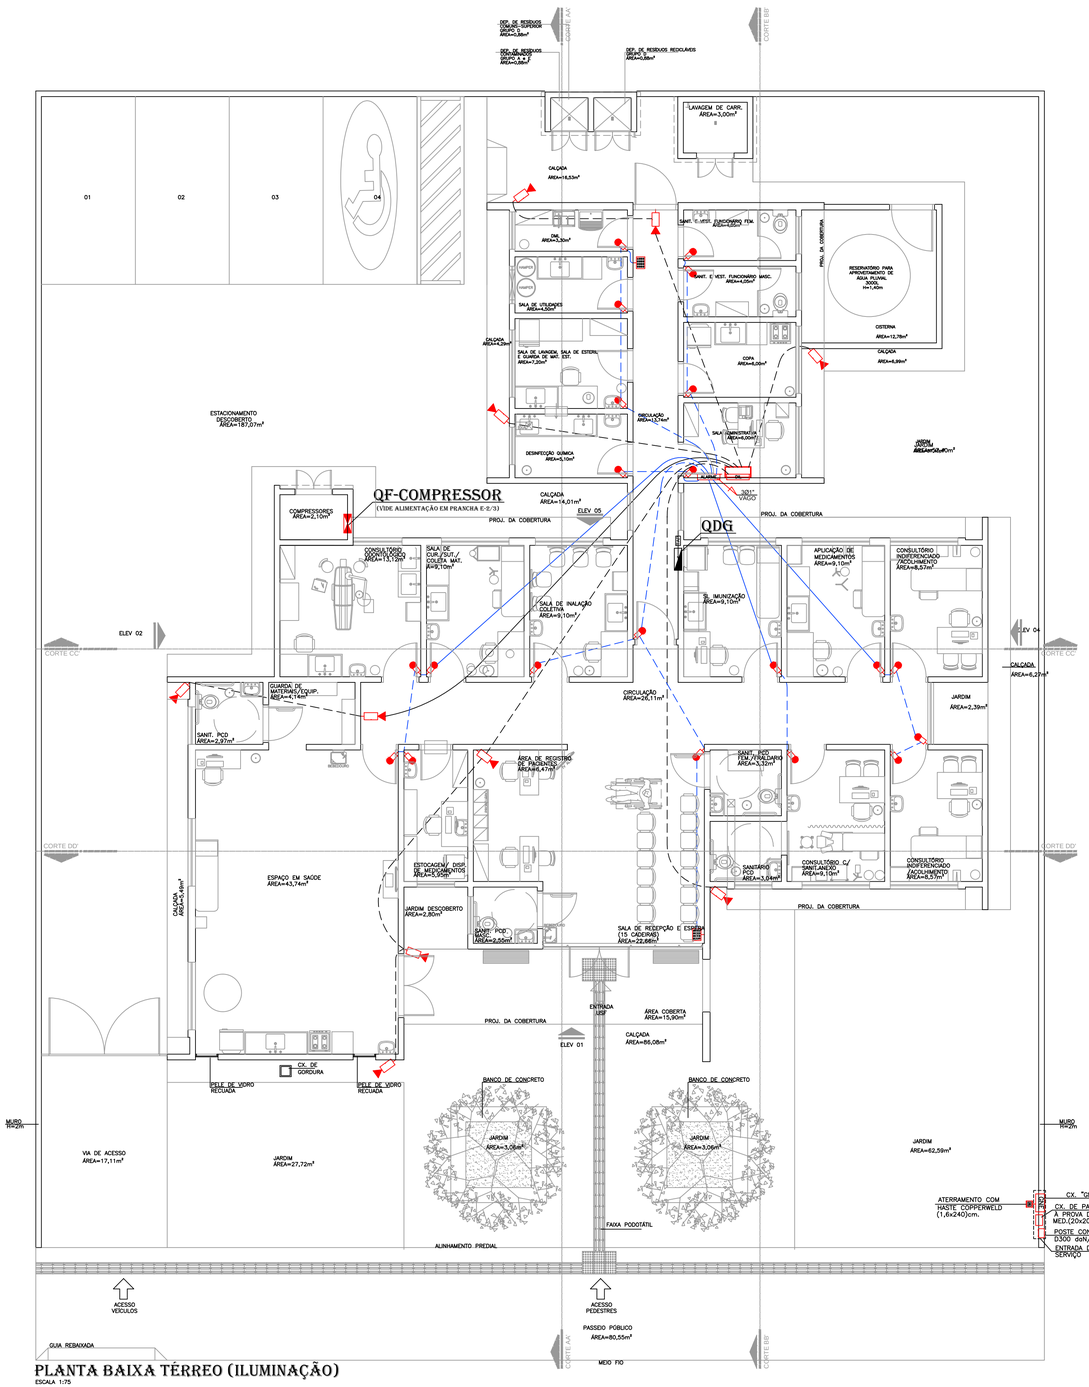

PLANTA BAIXA TÉRREO (ILUMINAÇÃO)

ESCALA 1:75

SIMBOLOGIA:

- CAIXA DE ALARME TIPO DG INSTALADO A 2,30m DO CENTRO AO PISO OU ESPECIFICADA EM PLANTA. (MED. 400x400x135)mm
- SENSOR DE PRESENÇA – EM CX. 4"X2" – INSTALADO A 2,30 DO PISO.
- TECLADO DE ALARME – EM CX. 4"x4" – INSTALADO A 1,10 DO PISO.
- PONTO PARA CÂMARA DE CFTV, INSTALADO EM CX. 4"x4" INSTALADO Á 2,30 DO PISO OU A CRITÉRIO DO EXECUTOR.
- TUBULAÇÃO DE CFTV INSTALADA NO TETO.
- TUBULAÇÃO DE CFTV INSTALADA NO PISO OU NA PAREDE.
- TUBULAÇÃO DE ALARME INSTALADA NO PISO OU PAREDE.
- TUBULAÇÃO DE ALARME INSTALADA NO TETO.
- ELETRODUTO QUE DESCE.
- ELETRODUTO QUE SOBE.

CRITÉRIOS DE EXECUÇÃO

O EXECUTOR DEVERÁ, NO MÍNIMO, SEGUIR AS SEGUINTES ORIENTAÇÕES ABAIXO DESCRITAS:

1– SOLICITAR ESCLARECIMENTO SOBRE O PROJETO SEMPRE QUE HOUVER DIVERGÊNCIAS ENTRE AS PLANTAS E ESPECIFICAÇÕES.
2– NÃO DEVE PREVALECER–SE DE QUALQUER ERRO INVOLUNTÁRIO, OU DE QUALQUER OMISSÃO EVENTUALMENTE EXISTENTE PARA EXIMIR–SE DE SUAS RESPONSABILIDADES.
3– OBRIGA–SE A SATIZFAZER TODOS OS REQUISITOS CONSTANTES DOS DESENHOS E MEMORIAL DESCRITIVO.
4– NO CASO DE ERROS OU DISCREPÂNCIA, AS ESPECIFICAÇÕES DEVERÃO PREVALECER SOBRE OS DESENHOS, DEVENDO O FATO DE QUALQUER MODO SER COMUNICADO AO PROJETISTA.
5– TODOS OS ADORNOS, MELHORAMENTOS, ETC., INDICADOS NOS DESENHOS OU NOS DETALHES OU PARCIALMENTE DESENHADOS PARA QUALQUER ÁREA OU LOCAL EM PARTICULAR, DEVERÃO SER CONSIDERADOS PARA ÁREAS OU LOCAIS SEMELHANTES, A NÃO SER QUE HAJA INDICAÇÃO OU ANOTAÇÃO EM CONTRATO.
6– PARA OS SERVIÇOS DE EXECUÇÃO DAS INSTALAÇÕES CONSTANTES DO PROJETO E DESCRITO NOS RESPECTIVOS MEMORIAIS, O EXECUTOR SE OBRIGA A SEGUIR AS NORMAS OFICIAIS VIGENTES, BEM COMO AS PRÁTICAS USUAIS CONSAGRADAS PARA UMA PERFEITA EXECUÇÃO DOS SERVIÇOS.
7– SERÁ NECESSÁRIO, MANTER CONTATO COM AS REPARTIÇÕES COMPETENTES, A FIM DE OBTER AS NECESSÁRIAS APROVAÇÕES DOS SERVIÇOS A SEREM EXECUTADOS, BEM COMO FAZER OS PEDIDOS DE LIGAÇÕES E INSPEÇÕES.
8– O EXECUTOR OBRIGA–SE A ENTREGAR SÓ AO CLIENTE, APÓS O TÉRMINO DA OBRA, TODOS OS ARQUIVOS ELETRÔNICOS DOS PROJETOS MODIFICADOS "AS BUILT".
9– OS MATERIAIS E EQUIPAMENTOS A SEREM EMPREGADOS NESTA OBRA SERÃO NOVOS E COMPROVADAMENTE DE PRIMEIRA QUALIDADE.

NOTAS:

- TODOS OS ELETRODUTOS DEVERÃO SER DE PVC RÍGIDO CLASSE "A" OU FLEXIVEL (A CRITÉRIO DO EXECUTOR), DE ACORDO COM A EB–744(ABNT).
- TODOS OS ELETRODUTOS NÃO ESPECIFICADOS SERÃO DE DIAM. Ø1".
- TODAS AS LIGAÇÕES AS CAIXAS DEVERÃO SER FEITAS ATRAVÉS DE BUCHA E ARRUELA DE FG.
- OS ELETRODUTOS SEM ESPECIFICAÇÃO DE FIAÇÃO DEVERÃO SER PROVIDOS DE ARAME GUIA N. 16 AWG.
- RESISTÊNCIA DE TERRA EM QUALQUER ÉPOCA DO ANO NÃO DEVERÁ SER SUPERIOR A 10 OHMs.
- AS DIMENSÕES DOS ELETRODUTOS SÃO INTERNAS.

Eletrodutos de PVC				
Diâmetro Nominal		Ø Ext. (mm)	Ø Int. (mm)	S (mm²)
3/4"	25mm	26,2	21,6	366
1"	32mm	33,2	27,8	607
1 1/4"	40mm	42,2	36,4	1041
1 1/2"	50mm	47,8	41,8	1372
2"	60mm	59,4	53,2	2223
2 1/2"	75mm	75,1	67,5	3578
3"	85mm	88	80	5027
4"	100mm	113	103	8332

NOTAS DE SEGURANÇA CONFORME NR-10

–TODOS OS DISPOSITIVOS DE SECCIONAMENTO TERÃO INDICAÇÃO DA CONDIÇÃO OPERATIVA (VERDE–DESLIGADO E VERMELHO–LIGADO);
–O SISTEMA DE DISTRIBUIÇÃO DE ATERRAMENTO UTILIZADO É TN–C–S, UMA VEZ QUE AS FUNÇÕES DE NEUTRO E CONDUTOR DE PROTEÇÃO SÃO COMBINADAS EM UM ÚNICO CONDUTOR EM APENAS PARTE DO ESQUEMA, OU SEJA, DA DERIVAÇÃO DA COPEL ATÉ OS QUADROS DE DISTRIBUIÇÃO ELÉTRICA DAS UNIDADES CONSUMIDORAS, O ESQUEMA DE ATERRAMENTO É O TN–C, A PARTIR DESTE PONTO, OS CONDUTORES NEUTRO E TERRA, TORNAM–SE DISTINTOS CARACTERIZANDO O ESQUEMA TN–S PARA A REFERIDA EDIFICAÇÃO;
–OS EQUIPAMENTOS DE ILUMINAÇÃO TAIS COMO: RECEPTÁCULOS DE PORCELANA E LUMINÁRIAS EQUIPOTENCIALIZADAS, FORAM ESPECIFICADAS E PROJETADAS DE FORMA A GARANTIR OS NÍVEIS DE ILUMINAMENTO DURANTE SUA VIDA ÚTIL, POSSIBILITANDO CONDIÇÕES SEGURAS DE MANUTENÇÃO CONTIDAS NA NORMA REGULAMENTADORA – NR–17, NR–26 E NBR–5413;
–FORAM PROJETADOS E DEVERÃO SER INSTALADOS OS DISPOSITIVOS DIFERENCIAIS RESIDUAIS EM CADA QUADRO DAS UNIDADES CONSUMIDORAS, CONFORME DIAGRAMAS UNIFILARES, AFIM DE GARANTIR A PROTEÇÃO DE PESSOAS E ANIMAIS CONTRA CONTATOS DIRETOS OU INDIRETOS NOS CIRCUITOS INDICADOS PELO NBR–5410/2004.
–NA PARTE INTERNA DOS QUADROS DE DISTRIBUIÇÃO, DEVE–SE ISOLAR (SEPARAR) AS PARTES VIVAS, QUE DEVEM SER COMPLETAMENTE RECOBERTAS POR UMA ISOLAÇÃO (PLACA) DE ACRÍLICO (TRANSPARENTE), QUE SÓ POSSA SER REMOVIDA COM AJUDA DE CHAVE OU FERRAMENTA APROPRIADA, ATRAVÉS DE PESSOA HABILITADA E AUTORIZADA. ESTA ISOLAÇÃO IMPEDIRÁ APROXIMAÇÃO FÍSICA INTENCIONAL OU NÃO DAS PARTES QUE APRESENTAM RISCOS. PREVER UM COMPARTIMENTO NA PARTE INTERNA DA PORTA DO PAINEL P/ GUARDAR DOCUMENTOS;
–DEVERÁ SER APRESENTADO EXTERNAMENTE EM TODAS AS CAIXAS DIZERES COM AS SEGUINTES INFORMAÇÕES:
PLAQUETA COM AS INFORMAÇÕES: "PERIGO ELETRICIDADE";
PLAQUETA COM AS INFORMAÇÕES DA TENSÃO DE TRABALHO: "220V (3F+N)";
–IDENTIFICAR EXTERNAMENTE TODAS AS CAIXAS COM PLAQUETAS FIXADAS NA PARTE FRONTAL DAS CAIXAS, COLOCADA NO CANTO SUPERIOR ESQUERDO DE 40X10OMM;
–IDENTIFICAR INTERNAMENTE OS CIRCUITOS, E OS EQUIPAMENTOS QUE COMPÕEM A INSTALAÇÃO, INSTALANDO AS PLAQUETAS NA PLACA DE ISOLAÇÃO DESCRITA ACIMA, DE ACORDO COM O DIAGRAMA UNIFILAR;
–OS CONDUTORES DE ENTRADA DEVERÃO SER IDENTIFICADOS COM ANILHAS E CORES PARA NÃO HAVER INVERSÃO DE FASES. SEGUE CORES A SEREM UTILIZADAS NOS CABOS;
*FASES: PRETO (R), BRANCA (S), VERMELHO (T)
*NEUTRO: AZUL–CLARA
–O PROJETO DEVERÁ SER MANTIDO ATUALIZADO (EM CASO DE QUALQUER ALTERAÇÃO) E ESTAR A DISPOSIÇÃO DOS TRABALHADORES AUTORIZADOS, DAS AUTORIDADES COMPETENTES E DE OUTRAS PESSOAS AUTORIZADAS PELA EMPRESA PROPRIETÁRIA DO ESTABELECIMENTO, SENDO ESTAS MEDIDAS DE INTEIRA RESPONSABILIDADE DO MESMO;
–TODOS OS MATERIAIS DEVERÃO SATISFAZER RIGOROSAMENTE AS NORMAS TÉCNICAS VIGENTES E ESTAS ESPECIFICAÇÕES; SOMENTE PODERÃO SER UTILIZADOS NAS OBRAS DEPOIS DE EXAMINADAS PELA FISCALIZAÇÃO. TODOS OS MATERIAIS DEVERÃO SER DEPOSITADOS EM ÁREAS ADEQUADAS DE MODO A PERMITIR A SEPARAÇÃO DOS DIVERSOS TIPOS E NÃO INTERVIR NOS TRABALHOS DE INSTALAÇÃO E OPERAÇÃO DA OBRA;
–A FISCALIZAÇÃO SE RESERVA O DIREITO DE SOLICITAR DA CONTRATADA, ENSAIOS DE MATERIAIS PREVISTOS NA ABNT, QUANDO SE FIZER NECESSÁRIO;
–OS SERVIÇOS E/OU MATERIAIS NÃO APROVADOS OU QUE APRESENTEM VÍCIOS OU DEFEITOS DE EXECUÇÃO E/OU FABRICAÇÃO SERÃO SUBSTITUÍDOS, DEMOLIDOS E/OU RECONSTRUÍDOS POR CONTA EXCLUSIVA DOS CONDUTORES E INSTALADORES;
–PARA INSTALAÇÃO E MANUTENÇÃO DAS INSTALAÇÕES ELÉTRICAS, DEVERÃO SER TOMADAS AS MEDIDAS DE SEGURANÇA OBRIGATÓRIAS ESTABELECIDAS PELA NR10.
–PARA EXECUTAR ESTE PROJETO DEVERÁ SER ATENDIDO TODAS AS ORIENTAÇÕES DE SEGURANÇA DISPOSTAS NESTA NOTA E NO MEMORIAL DESCRITIVO EM ANEXO, ORIENTADAS PELOS PROCEDIMENTOS DESCRITOS NA NORMA MT–NR10.

DETALHE PONTO DE CFTV NA PAREDE

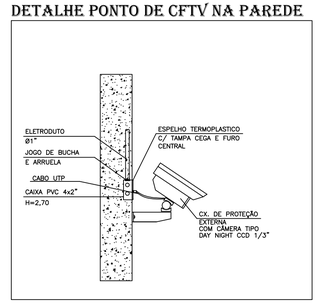

DETALHE PONTO DE ALARME EMBUTIDO

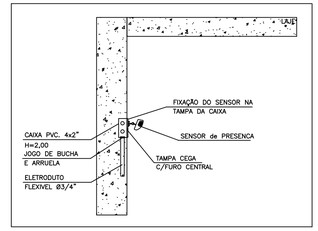

TODAS AS PARTES METÁLICAS NÃO ENERGIZADAS DEVERÃO SER ATERRADAS

ESTA OBRA DEVERÁ SER ACOMPANHADA POR UM ENGENHEIRO ELETRICISTA REGISTRADO NO CREA QUE SERÁ RESPONSÁVEL TÉCNICO POR TODAS AS INSTALAÇÕES. O MESMO DEVERÁ EMITIR ART-ANOTAÇÃO DE RESP. TÉCNICA PELA EXECUÇÃO DA OBRA.

AO TÉRMINO DA OBRA AS INSTALAÇÕES DEVERÃO SER CERTIFICADAS PELO ENGENHEIRO RESPONSÁVEL REGISTRADO NO CREA

POR SE TRATAR DE UM PROJETO PADRÃO, CADA OBRA DEVERÁ TER UM ENGENHEIRO ELETRICISTA RESPONSÁVEL PELO PROJETO ELÉTRICO E EXECUÇÃO O PROJETO DEVERÁ SER READEQUADO CONFORME CONDIÇÕES TÉCNICAS LOCAIS.

DATA DE ALTERAÇÃO (03/04/2014) - CONFORME PARECER DA PRED.

UNIDADE DE SAÚDE DA FAMÍLIA - PORTE 1 (MODELO PADRÃO)

GOVERNO DO ESTADO DO PARANÁ
SEIL - SECRETARIA DE INFRAESTRUTURA E LOGÍSTICA
PARANÁ EDIFICAÇÕES
GERÊNCIA DE PROJETOS

PROPRIETÁRIO: GOVERNO DO ESTADO DO PARANÁ
MUNICÍPIO: CURITIBA-PR
OBRA: UNIDADE DE SAÚDE DA FAMÍLIA- PORTE 1 / PSF DO RESIDENCIAL JULIETA LORDANI
ESCRITÓRIO REGIONAL:
LOCAL: RUA JOSE ENEAS SILVA, S/Nº - QUADRA: 07 ÁREA INSTITUCIONAL DO MUNICÍPIO
TIPO: CONSTRUÇÃO
AUTOR DO PROJETO / REGISTRO PROF: Eng. Eletricista Fábio T. Sazaki CREA 30.404 / D-PR
PROJETO: **TUBULAÇÃO DE CFTV / ALARME**
MEP-ARQUITETURA E PLANEJAMENTO LTDA-EPP/ CNPJ.06.164.906/0001-28
REFERÊNCIA: **PLANTA BAIXA TÉRREO (CFTV / AL.)**
RESPONSÁVEL TÉCNICO / REGISTRO PROF:

MEP-ARQUITETURA E PLANEJAMENTO LTDA-EPP
CNPJ: 06.164.906/0001-28
CAU : PR 61.798-9
RUA JUIZ DE FORA, 100, JD. SUMARÉ, LONDRINA-PR
CEP: 86020-680
E-MAIL: carlos@meparquitetura.arq.br /SITE: www.meparquitetura.arq.br
TELENONE: (043) 3328.1020

DESENHO: SÉRGIO L. CEOLA
DATA: FEVEREIRO /2014
ESCALA DO DESENHO: 1:75
ARQUIVO: P2014-026

CFTV/AL 01 01

TODOS OS DESENHOS E DETALHES CONSTANTES CONSTITUEM DIREITOS AUTORAIS RESERVADOS CONFORME LEI FEDERAL Nº9610 DE 19/02/98 PUBLICADA NO D.O.U. EM 20/02/9898