


**S/ ESCALA**



**S/ ESCALA**



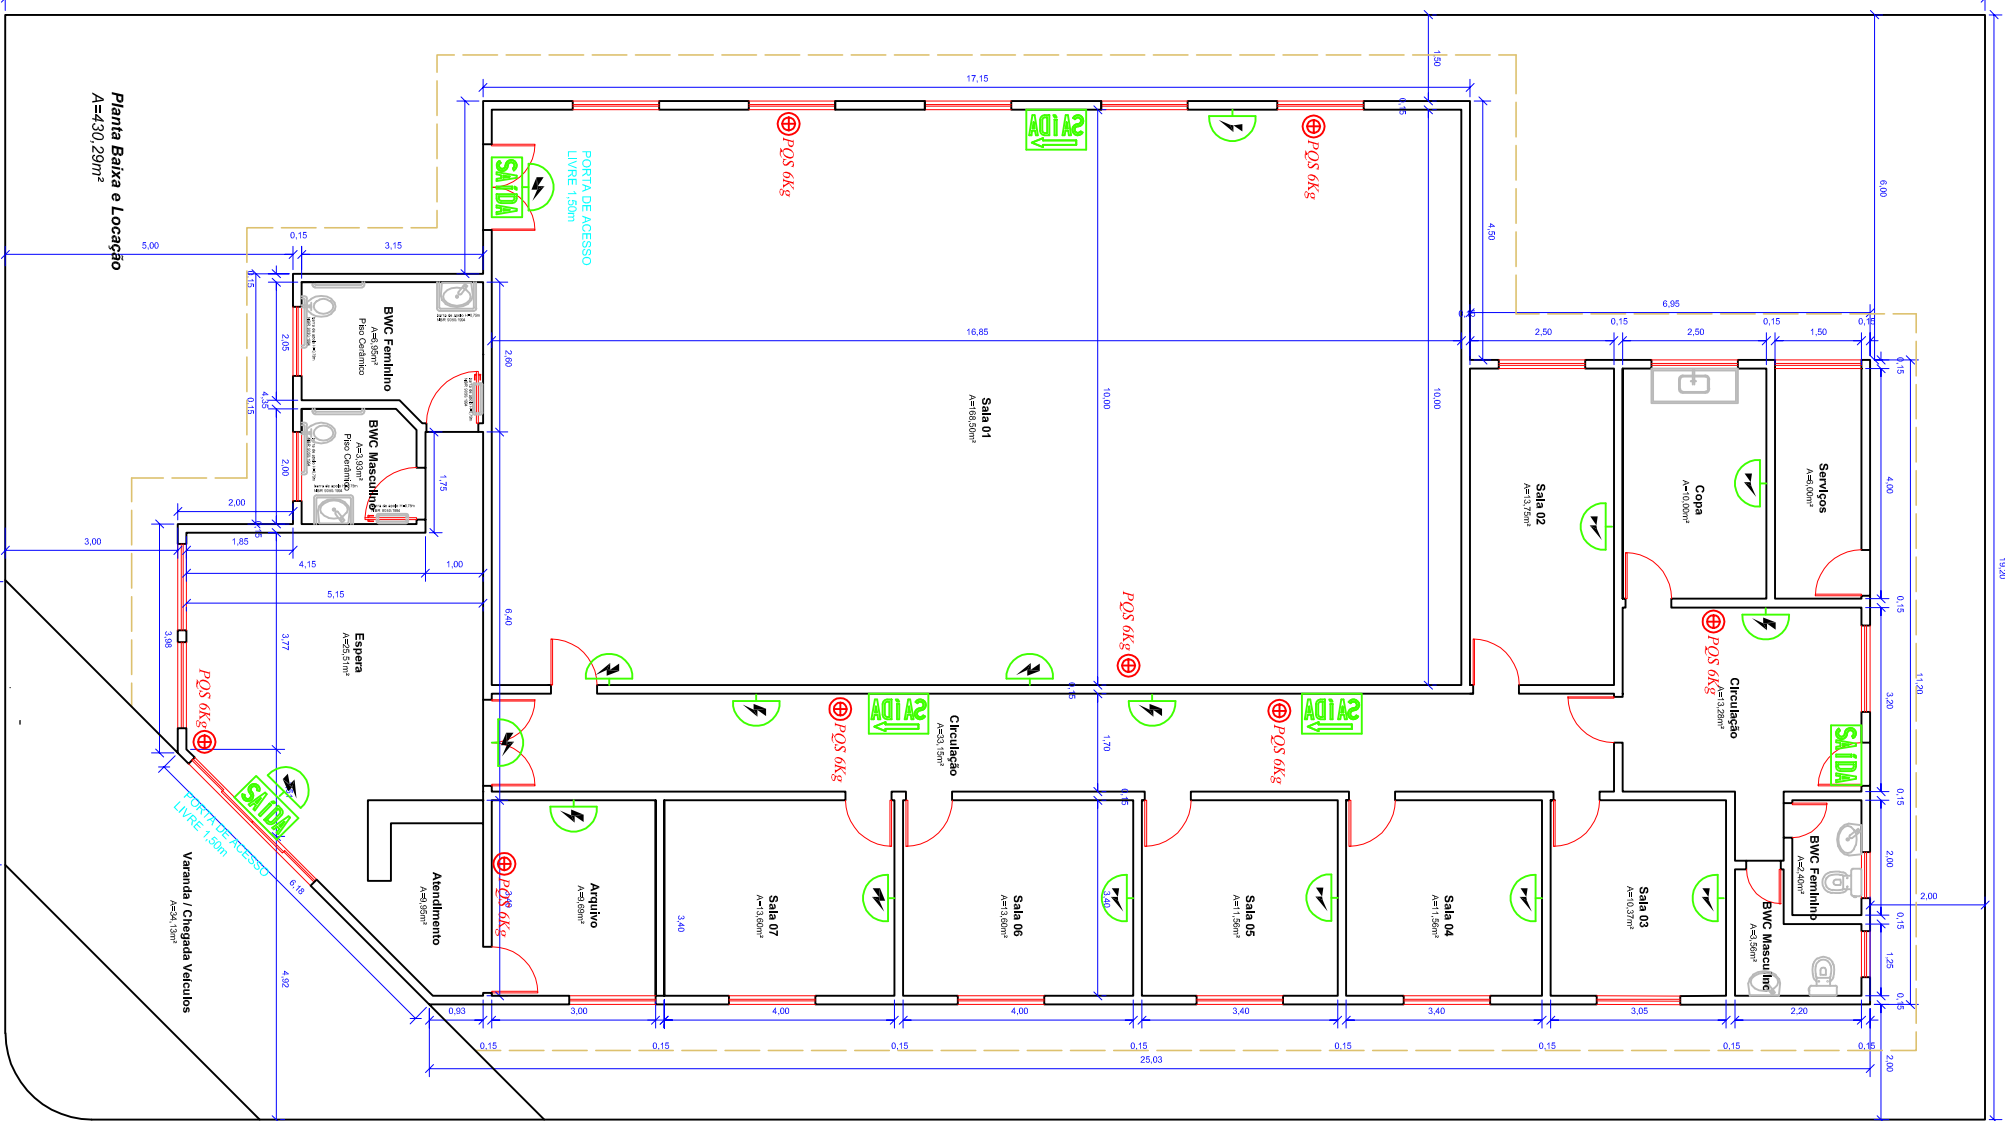


**S/ ESCALA**



**1:50**



LEGENDA DE INCÊNDIO	
	TUBO DE INCÊNDIO (AÉREO OU DE SUPERFÍCIE)
	TUBO DE INCÊNDIO (ENTERRADO)
	HIDRANTE DURO
	HIDRANTE SIMPLES
	ABRIGO DE MANGUEIRAS E MANGOTINHO
	ABRIGO DE MANGUEIRAS
	CHUVEIRO AUTOMÁTICO
	EXTINTOR DE ÁGUA PRESSURIZADA
	EXTINTOR DE GÁS CARBÔNICO
	EXTINTOR DE PÓ QUÍMICO SECO
	CARRETA DE ÁGUA PRESSURIZADA
	CARRETA DE PÓ QUÍMICO SECO
	BLOCO AUTÔNOMO DE EMERGÊNCIA DE TETO (18W)
	BLOCO AUTÔNOMO DE EMERGÊNCIA DE PAREDE (18W)
	BLOCO AUTÔNOMO DE EMERGÊNCIA DE PAREDE (55W)
	PLACA INDICATIVA DE ROTA DE FUGA
	PLACA INDICATIVA DE SAÍDA DE EMERGÊNCIA
	CIRCUITO DE DETECÇÃO E ALARME 2X1,5Mm <sup>2</sup> + MALHA (AÉREO OU DE SUPERFÍCIE)
	CIRCUITO DE DETECÇÃO E ALARME 2X1,5Mm <sup>2</sup> + MALHA (ENTERRADO)
	DETECTOR DE FUMAÇA
	DETECTOR TERMOCAPACITIVO
	ACIONADOR MANUAL DE ALARME
	INDICADOR SONORO-VISUAL

TÍTULO DA PROVA	FRANCA Nº	ESCOLAS
PROJETO DE LOCALIZAÇÃO DE PLACAS DE SINALIZAÇÃO E DETALHES EXECUTIVOS	01/01	INDICADA
USO DA EMPREGAÇÃO	ZONAMENTO	CORRELACIONAMENTO DE APROPRIABILIDADE
CENTRO DE FISIOTERAPIA		
LOCAL DA OBRA	DATA DO PROJETO	PLANO DE CORTA - (N)
RUA PAULO RUIZ OLIVEIRA DA LOTAÇÃO - VILA SÃO JOSÉ	08/2020	
MUNICÍPIO DE BAMBURATEC-PR	76265.753/0001-48	
SITUAÇÃO SEU ESCOLA	DECLARO QUE A APROVAÇÃO DO PROJETO NÃO IMPLICA RESPONSABILIDADE DO TÍTULO PREFERENCIAL DO OBJETO DE LICITAÇÃO EM SEUS TERMINOS.	
	PROJETADO MUNICÍPIO DE BAMBURATEC-PR	
	AUTOR DO PROJETO NOME DO PROJELETA NOME DO PROJELETA JUNIOR CREA 197594/D – PR	
	REVISÃO DO PROJETO NOME DO REVISOR NOME DO REVISOR JUNIOR CREA 197594/D – PR	
QUADRO DE ÁREAS (V2)	ESPÇO RESERVADO PARA APROVAÇÃO	
ÁREA CONTRA ..... 4329 V2		
ESPÇO RESERVADO PARA APROVAÇÃO		