CONVENÇÕES PARA PILARES

MORREM

CONTINUAM

NASCEM

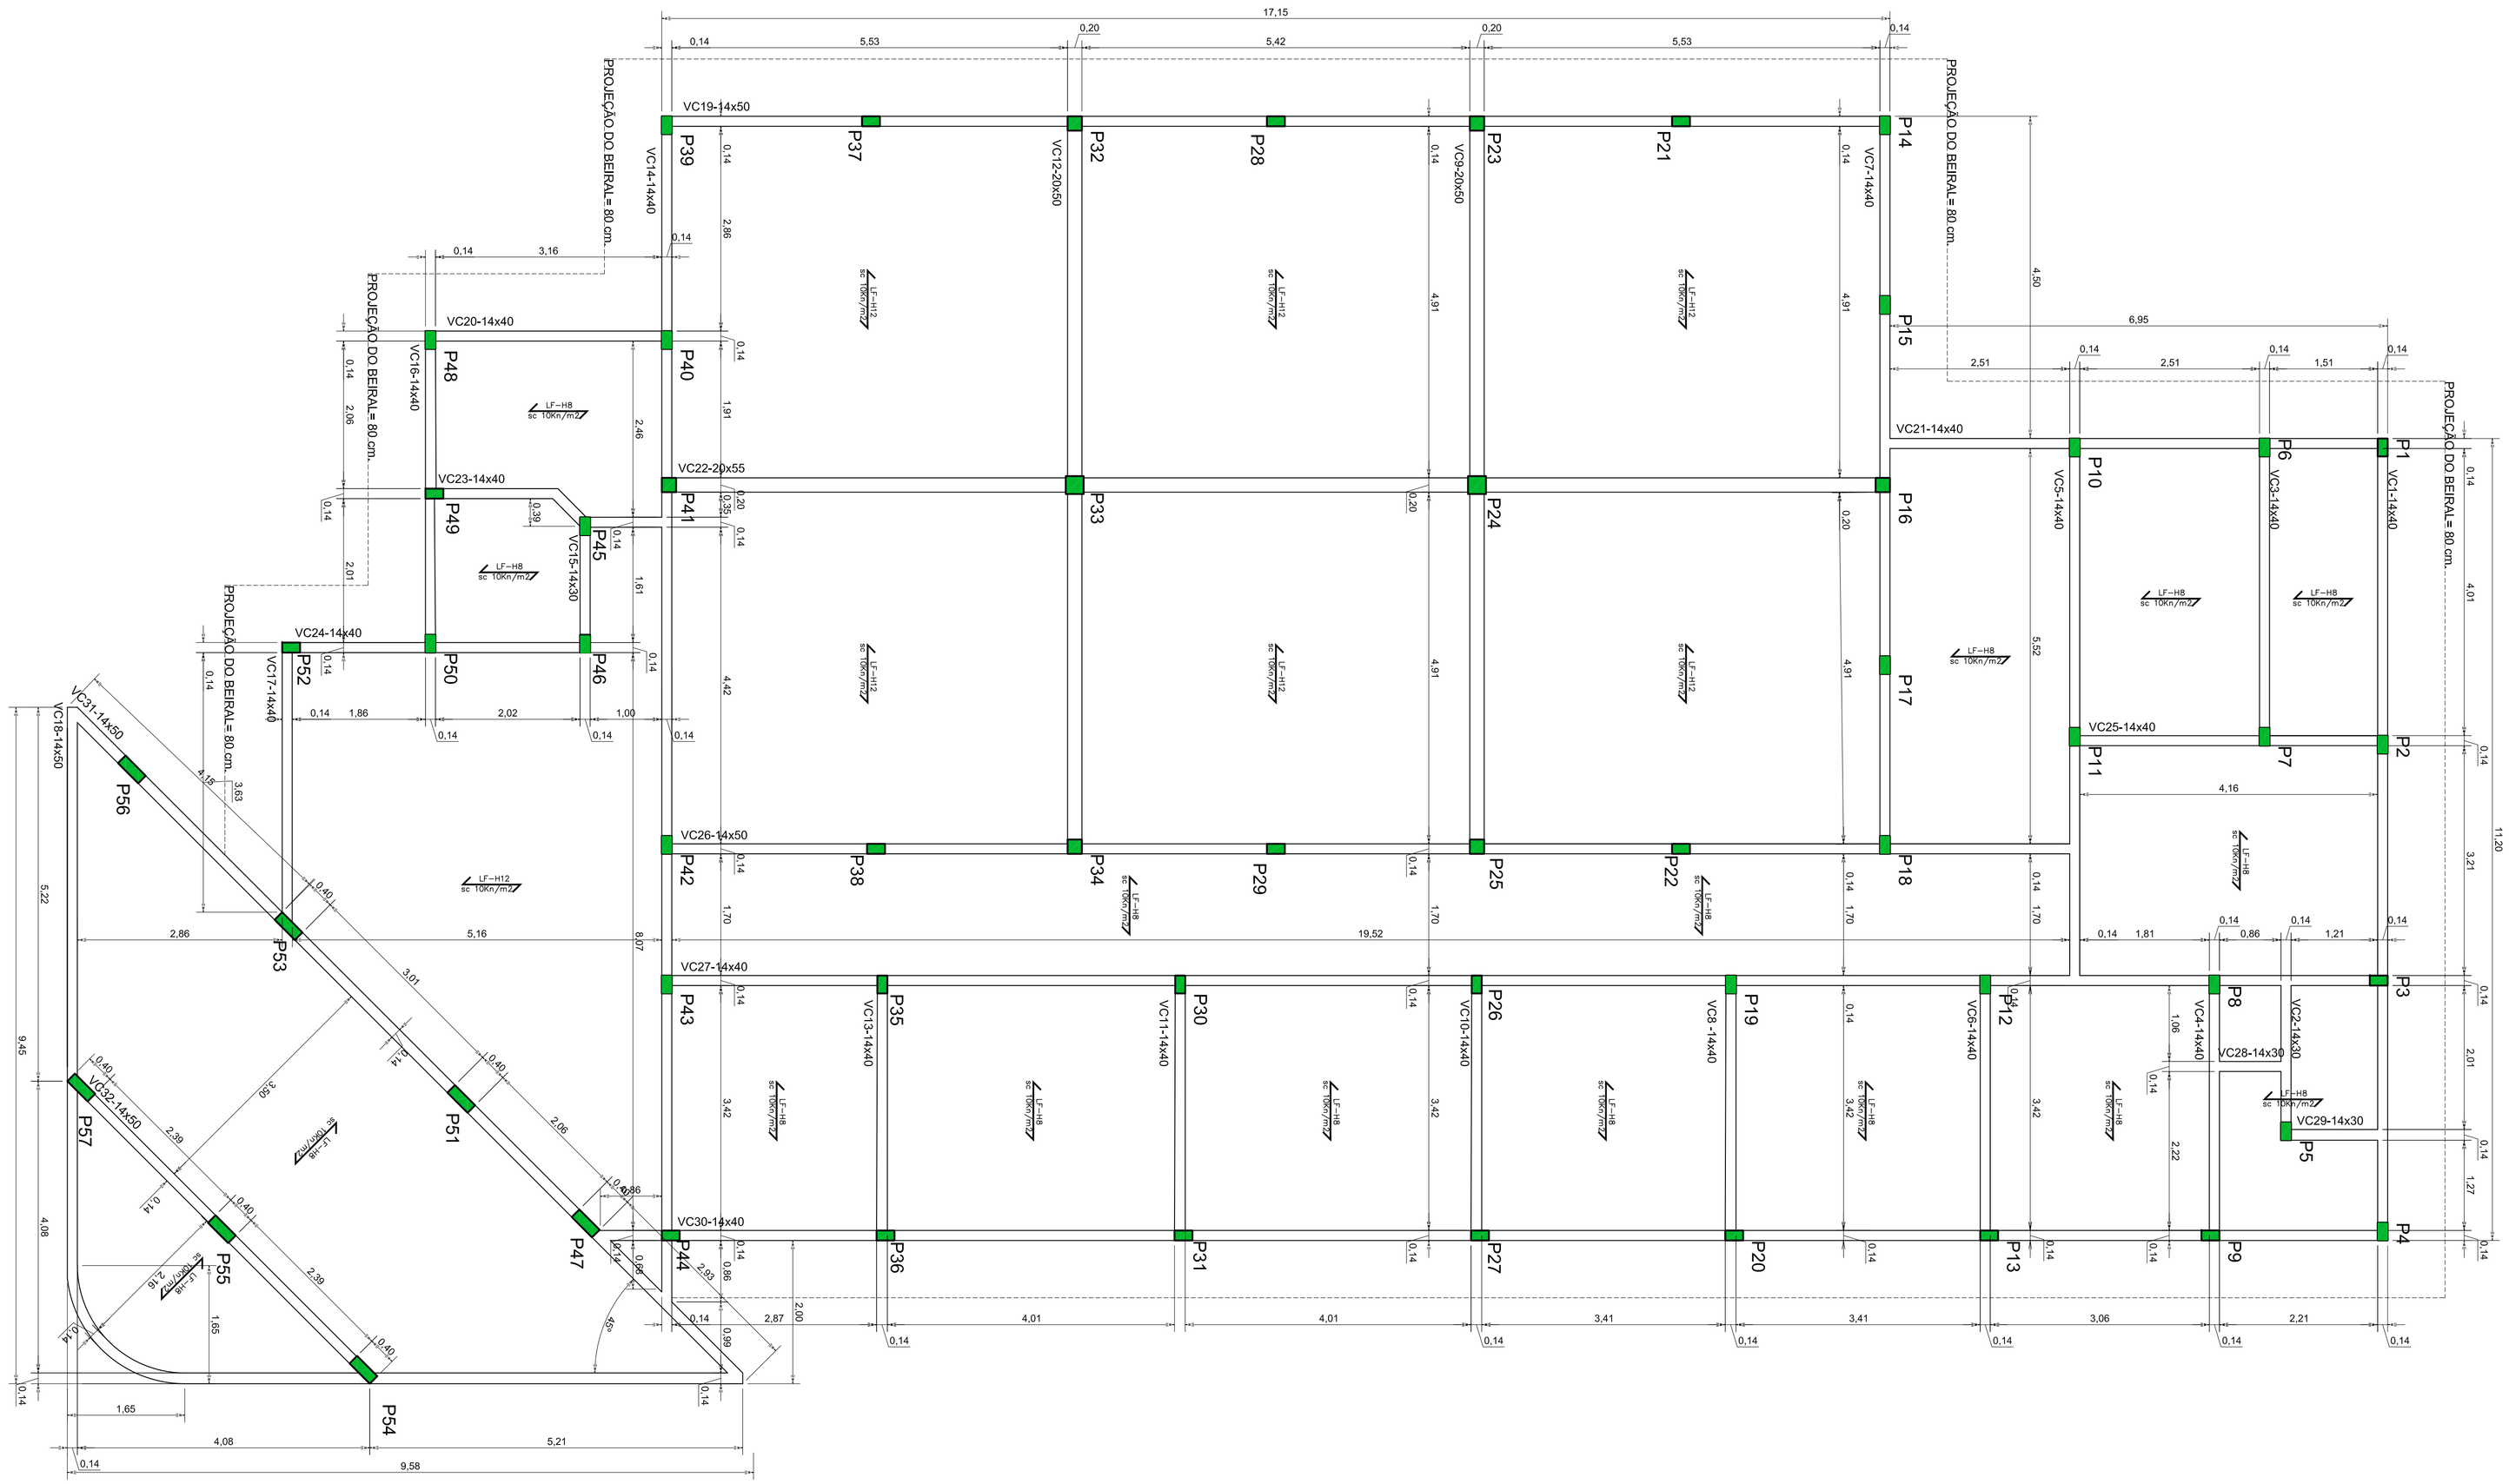

FORMAS DA COBERTURA

Escala 1/50

TÓPICOS PARA VERIFICAÇÃO:

- COBERTURA DAS ARMADURAS
  COMO ESTABELECIDO PELA NBR 6118 PARA GARANTIR A UNIFORMIDADE DA COBERTURA DEVE-SE UTILIZAR ESPAÇADORES A BASE DE CIMENTO, EVITANDO A CONCENTRAÇÃO DOS MESMOS EM LINHA RETA, POIS PODERÃO OCORRER FISSURAS NO CONCRETO.
- ESTANQUEIDADE
  OBSERVAR A CONDIÇÃO DE AS FORMAS NÃO APRESENTAREM JUNTAS ABERTAS DE MODO A OCORRER A FUGA DA NATA DO CONCRETO.
- LIMPEZA
  ANTES DO INICIO DA CONCRETAGEM DEVE-SE PROCEDER A LIMPEZA DAS FORMAS, DE MODO A NÃO APRESENTAREM ELEMENTOS COMO TERRA, AREIA, SERRAGEM, ELEMENTOS PLÁSTICOS COMO PEDAÇOS DE PVC, ELEMENTOS METÁLICOS COMO PREGOS OU PEDAÇOS DE VERGALHÕES, SERRAGEM E OUTROS.
  DEVE-SE SEMPRE PROCEDER A LIMPEZA DAS FORMAS DE MODO ADEQUADO, EVITANDO QUE AS SUPERFICIES DE CONCRETO APRESENTEM MATERIAIS ESTRANHOS.
- EXECUÇÃO DA ESTRUTURA:
  ATENDER AS PRESCRIÇÕES DA NBR 6118/2003 – PROJETO E EXECUÇÃO DE ESTRUTURAS DE CONCRETO.
- VERIFICAR MEDIDAS NA OBRA.

NOTAS:

- CONCRETO fck 25 MPa
- AÇO CA 50A e CA60
- NÃO SERÁ PERMITIDO NENHUMA TUBULAÇÃO DE ÁGUA E ESGOTO DENTRO DOS ELEMENTOS ESTRUTURAIS, EXCETO AS PREVISTAS EM PROJETO.
- EFETUAR A LIMPEZA E UMIDECER AS FORMAS ANTES DO LANÇAMENTO DO CONCRETO.

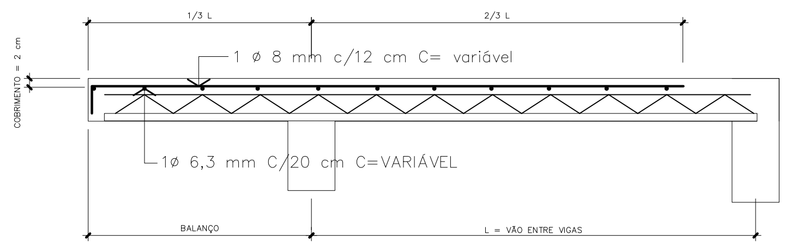

DETALHE GENÉRIDO P/LAJES TRELIÇADAS EM BALANÇO

Escala 1/75

DIÂMETRO (D) DOS PINOS DE DOBRAMENTO PARA GANCHOS — SEM ESCALA

BITOLA (ø)	CA50	CA60
<20mm	5xø	6xø
≥20mm	8xø	—
estribo ≤10mm	3xø	3xø

NBR-6118:2003 (itens 9.4.2.3 e 9.4.6.1)

ESPAÇADOR PARA CAMADAS SEÇÃO TRANSVERSAL — SEM ESCALA

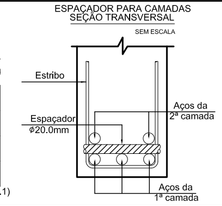

Notas:

01 NBR6118:2003 – Classe de Agressividade Ambiental = II – ambiente interno protegido.
02 NBR6118:2003 – Concreto com fck=25MPa – Aço CA-50 e CA-60.
03 NBR6118:2003 – Cobrimentos: 5,0cm(Estacas e Blocos), 3,0cm (vigas baldrame e de travamento).
04 Unidades: diâmetro do aço em milímetro; espaçamento e comprimento em metros

05 Conferir medidas no local

OBSERVAÇÃO:

EXECUTAR VERGAS E CONTRAVERGAS EM CONCRETO ARMADO fck 25 MPa
EM TODOS OS VÃOS DE JANELAS E PORTAS (VER CADERNO DE ESPECIFICAÇÕES).

REVISÃO	OBSERVAÇÃO	VISTO	DATA
3			
2			
1			

PROPRIETÁRIO:
PREFEITURA MUNICIPAL DE BANDEIRANTES - PR.

OBRA:
PROJETO ESTRUTURAL PARA UM CENTRO DE FISIOTERAPIA
RUA SÃO PAULO, ESQUINA COM A RUA PREFEITO RAFAEL ANTONACCI

CONTEÚDO:
FORMAS DA COBERTURA

FRANCISCO CARLOS MARCONE
ENG. CIVIL CREA PR-10201/D

LINO MARTINS
PREFEITO MUNICIPAL

PRANCHA Nº 04

Desenho	Revisão:	Escala (s)	Unidade(s)	Data	PROJETO Nº
FRANCISCO	FCM	INDICADAS	metros	20/07/2020	PEST-2020-01