


CONJ. HABITACIONAL MÁRIO SÉRGIO MESSIAS


QUADRA 5A

18 UH - Casas 1 a 18

Área=3.339,00m² (Matrícula 12.781)

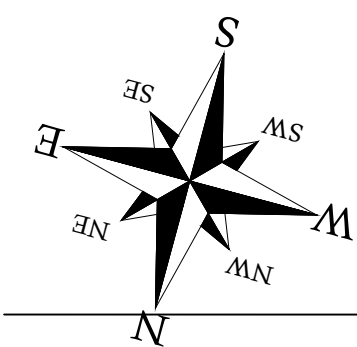

RUA PEDRO CATROCHIO

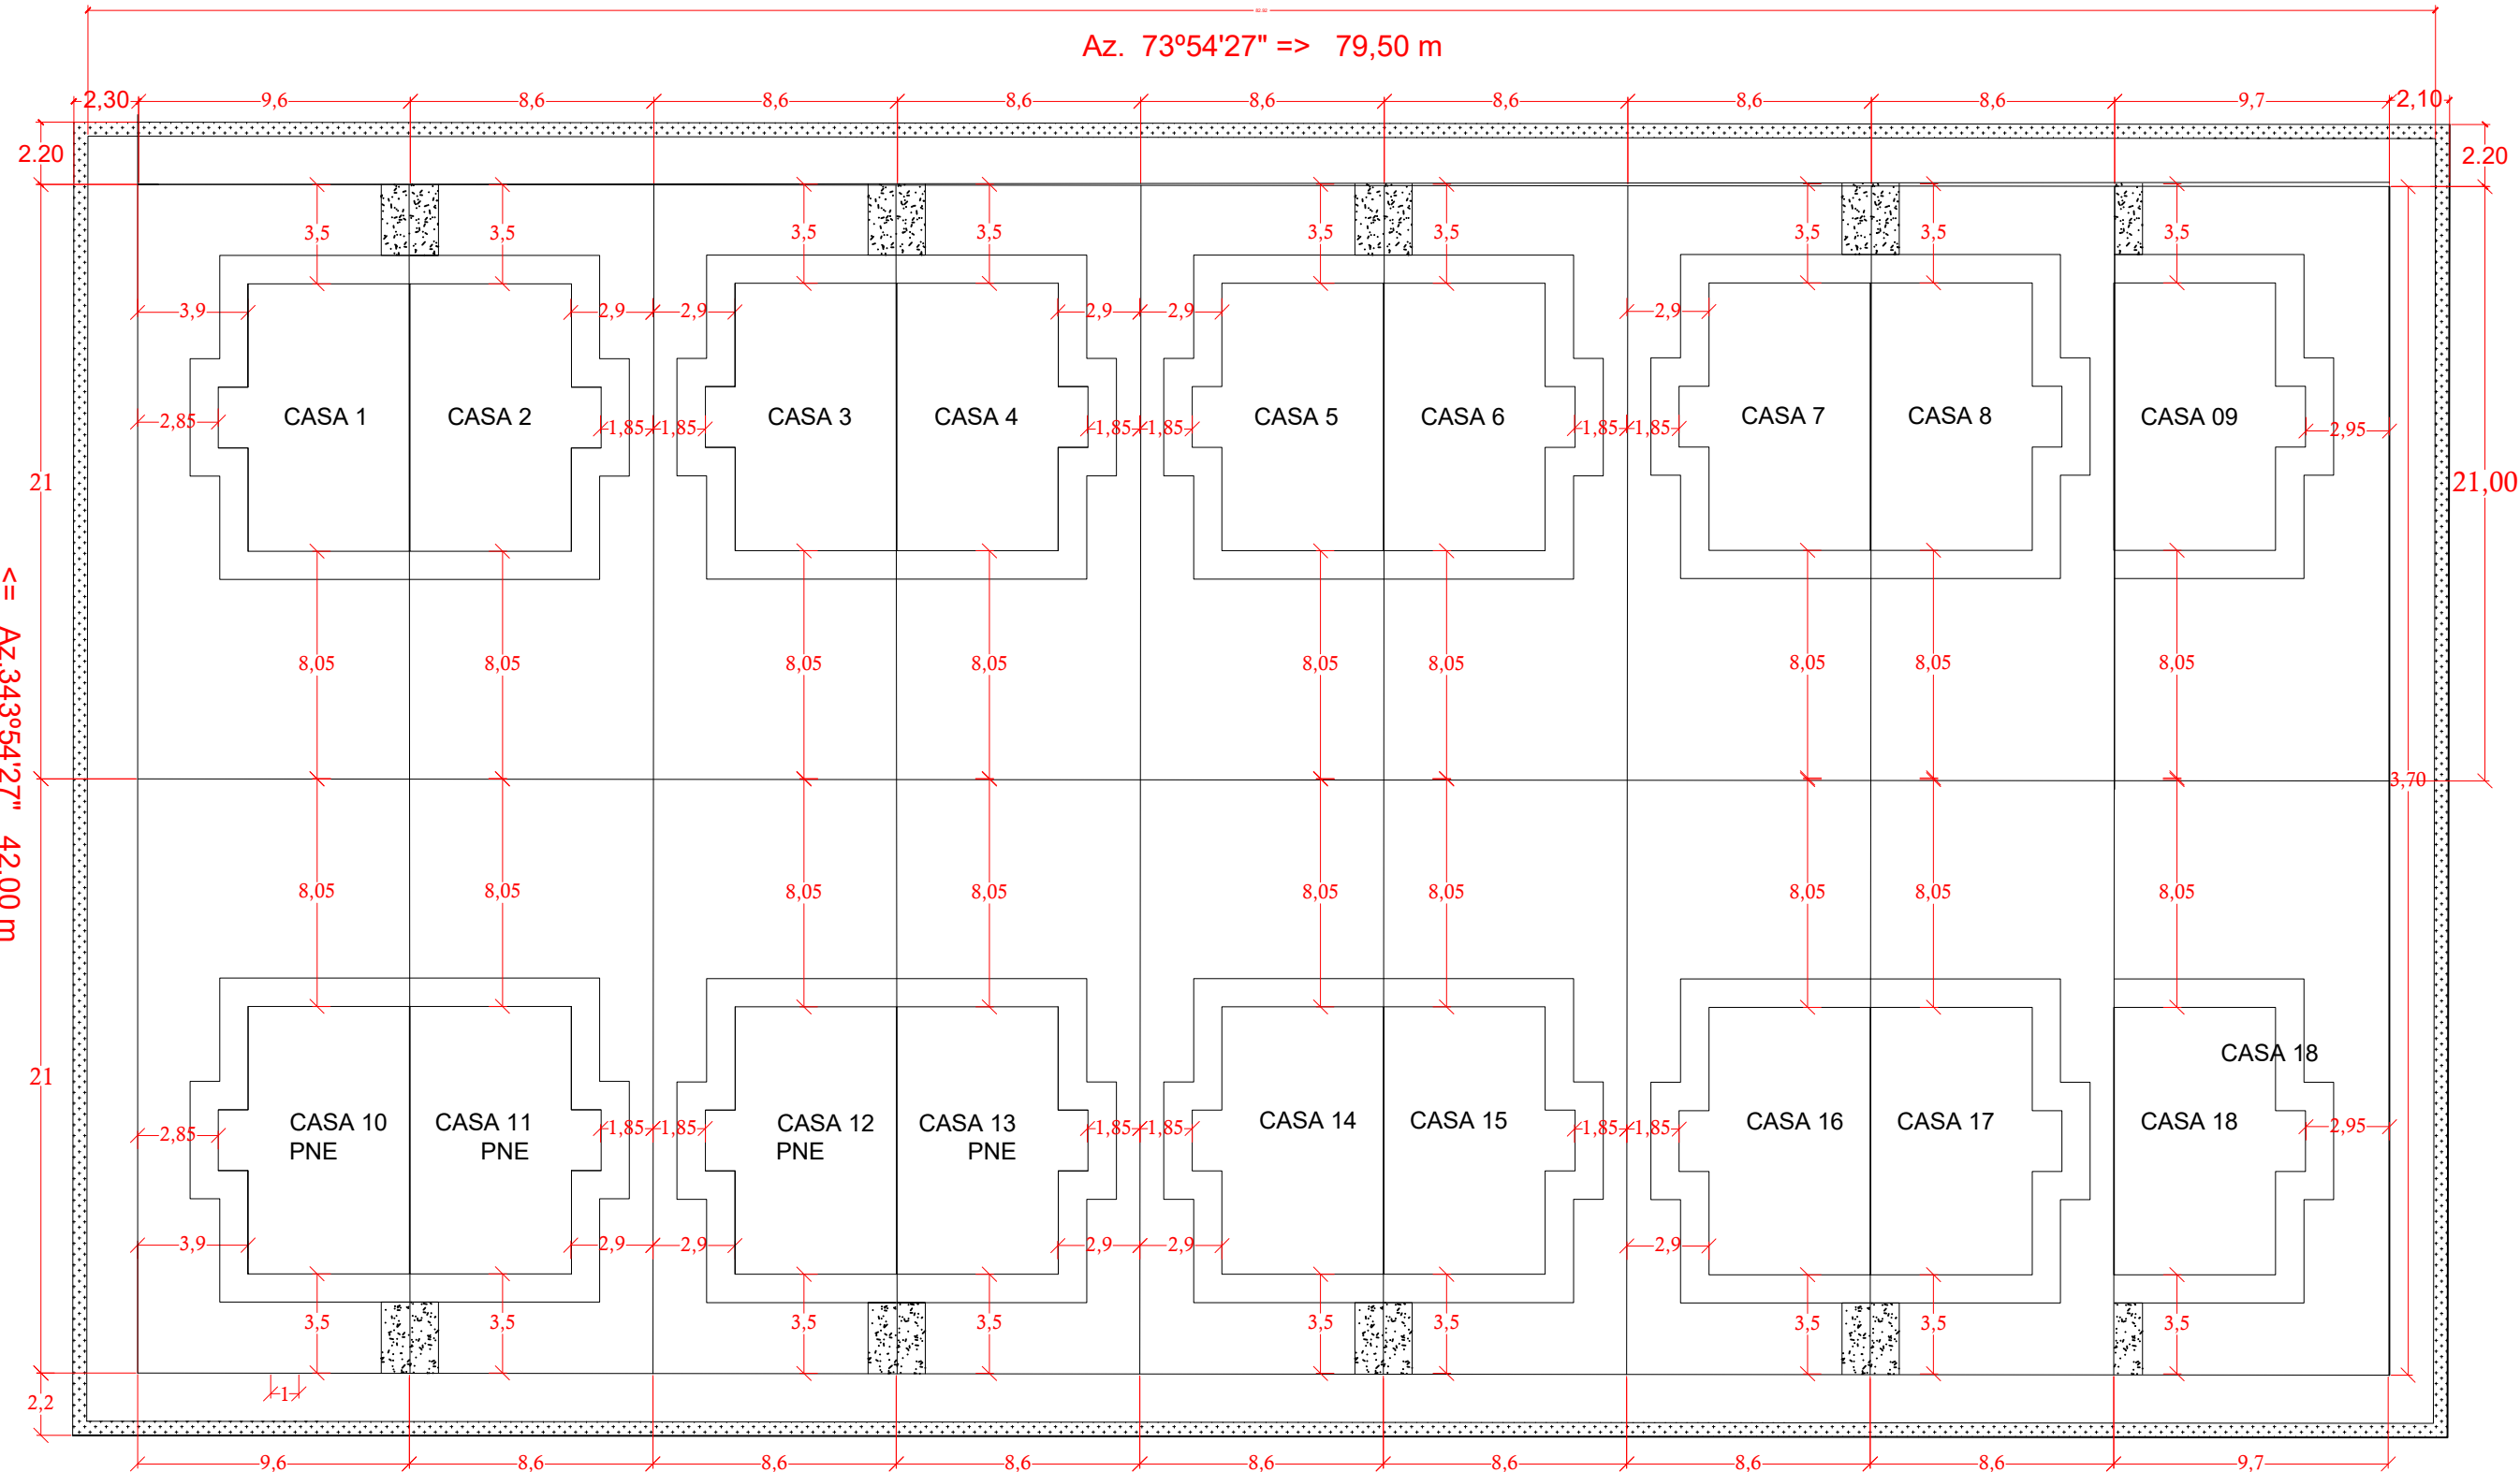



RUA SEBASTIÃO JACINTO DA SILVA

PLANTA DE IMPLANTAÇÃO

ESCALA 1:250




Local da obra - Imagem google
SEM ESCALA

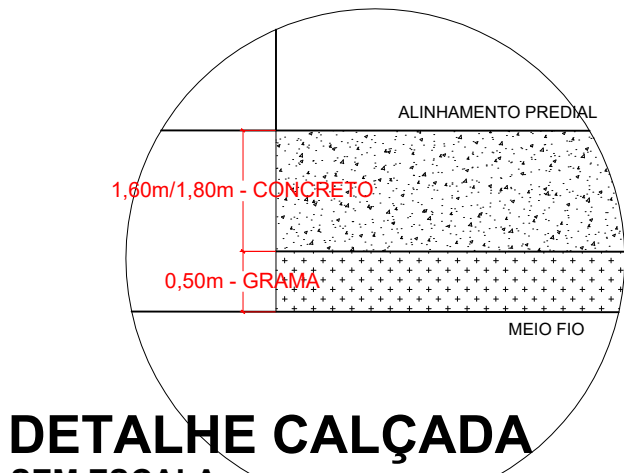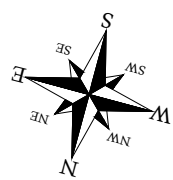

DETALHE CALÇADA

SEM ESCALA
*OBS: - Calçada externa na frente das 18 UH;
- Espessura da calçada, 5cm;
- Plantio de árvore em cada U.H. (Município)

RUA PEDRO CATROCHIO

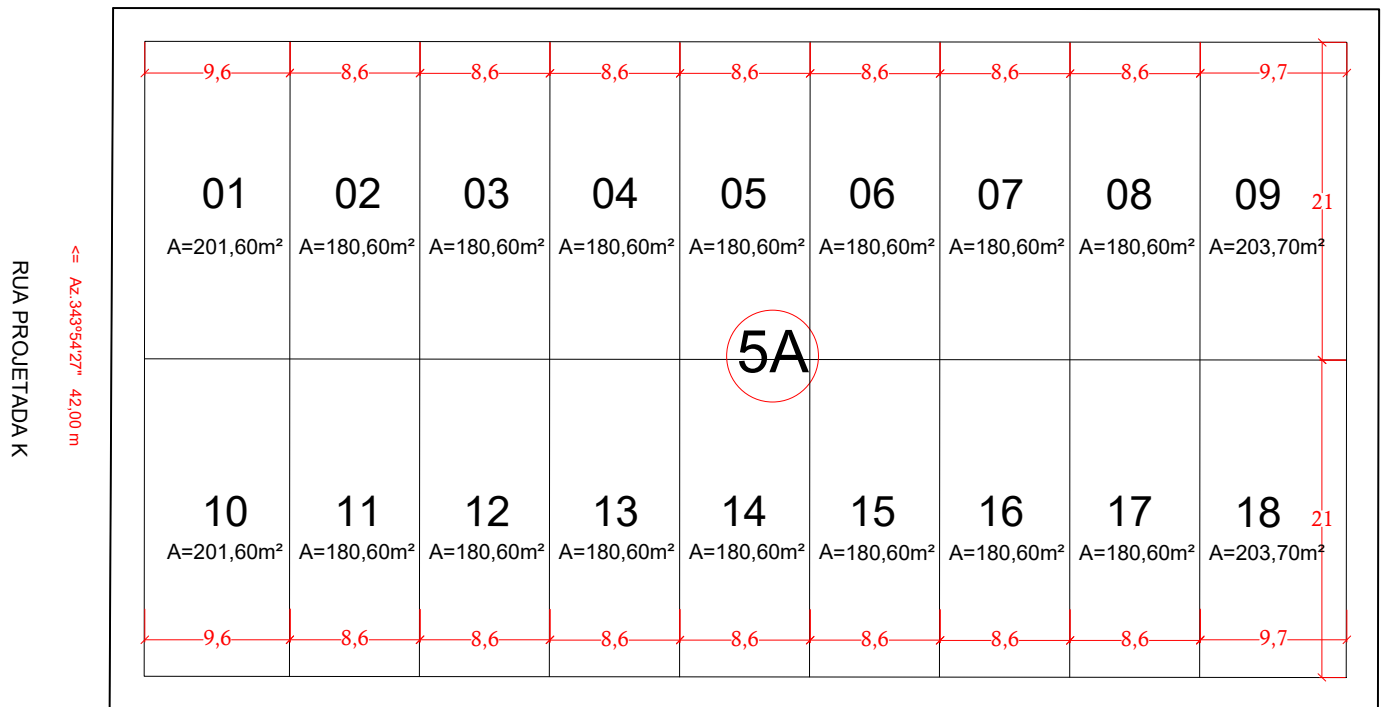

RUA SEBASTIÃO JACINTO DA SILVA

LOTES

ESCALA 1:500



SECRETARIA MUNICIPAL DE POLÍTICA HABITACIONAL

PROJETO: **CONSTRUÇÃO DE RESIDÊNCIA UNIFAMILIAR EM ALVENARIA**
IMPLANTAÇÃO DAS UNIDADES
ENDEREÇO: **CONJ. MÁRIO SÉRGIO MESSIAS**
R. SEBASTIÃO JACINTO DA SILVA E R. PEDRO CATRÓCHIO
Lotes 1 a 18 - Quadra 5A - 18 U.H.
CIDADE: **BANDEIRANTES** ESTADO: **PARANÁ**
CLIENTE: **PREFEITURA MUNICIPAL DE BANDEIRANTES**
PREFEITO: **JAELSON RAMALHO MATTA**

RESPONSÁVEL TÉCNICO: **ENGENHEIRO CIVIL WAGNER TOMA**
CREA 50.681/D-PR

FASE PROJETO
PL | Projeto Legal
CONTEÚDO: IMPLANTAÇÃO

ESCALA
CONFORME DETALHES

DIMENSÃO DA FOLHA
A1

RESPONSÁVEL: **ENG. CIVIL WAGNER TOMA**
CREA 50.681/D-PR

DATA: 29/10/2025

FOLHA

ARQUIVO DIGITAL

REVISÃO

01/06