


SEÇÃO TRANSVERSAL DAS RUAS
SEM ESCALA

 Recape Asfáltico

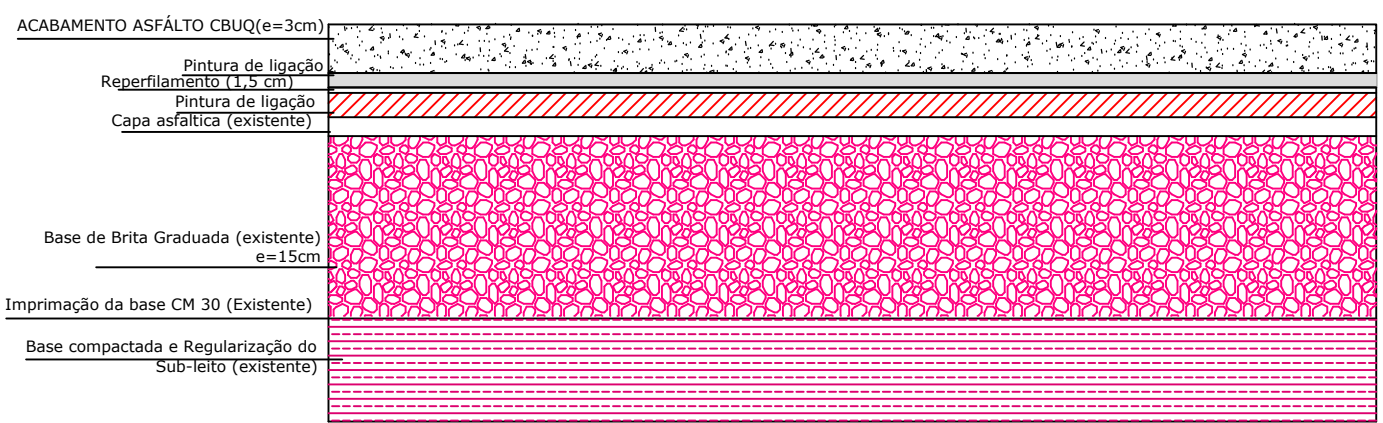

DETALHE CAMADA DE PAVIMENTO
SEM ESCALA

PREFEITURA MUNICIPAL DE BANDEIRANTES - PARANÁ SECRETARIA MUNICIPAL DE OBRAS E SERVIÇOS URBANOS			
RECAPE			
Obra: DIVERSOS BAIRROS		ARQUIVO:	ESCALA: 1:1000
Proprietário: Prefeitura Municipal de Bandeirantes		DESENHISTA:	FORMATO: DWG
NOVEMBRO/2019		REFERÊNCIA:	RECAPE
RESPONSÁVEL TÉCNICO:	PROPRIETÁRIO:	FOLHA:	06