


LOTEAMENTO CASTANHO

UA PROJETADA 02 - QUADRA 2A - Matrícula 17.102

6 UH - Casas 45,46,47,48,49,50

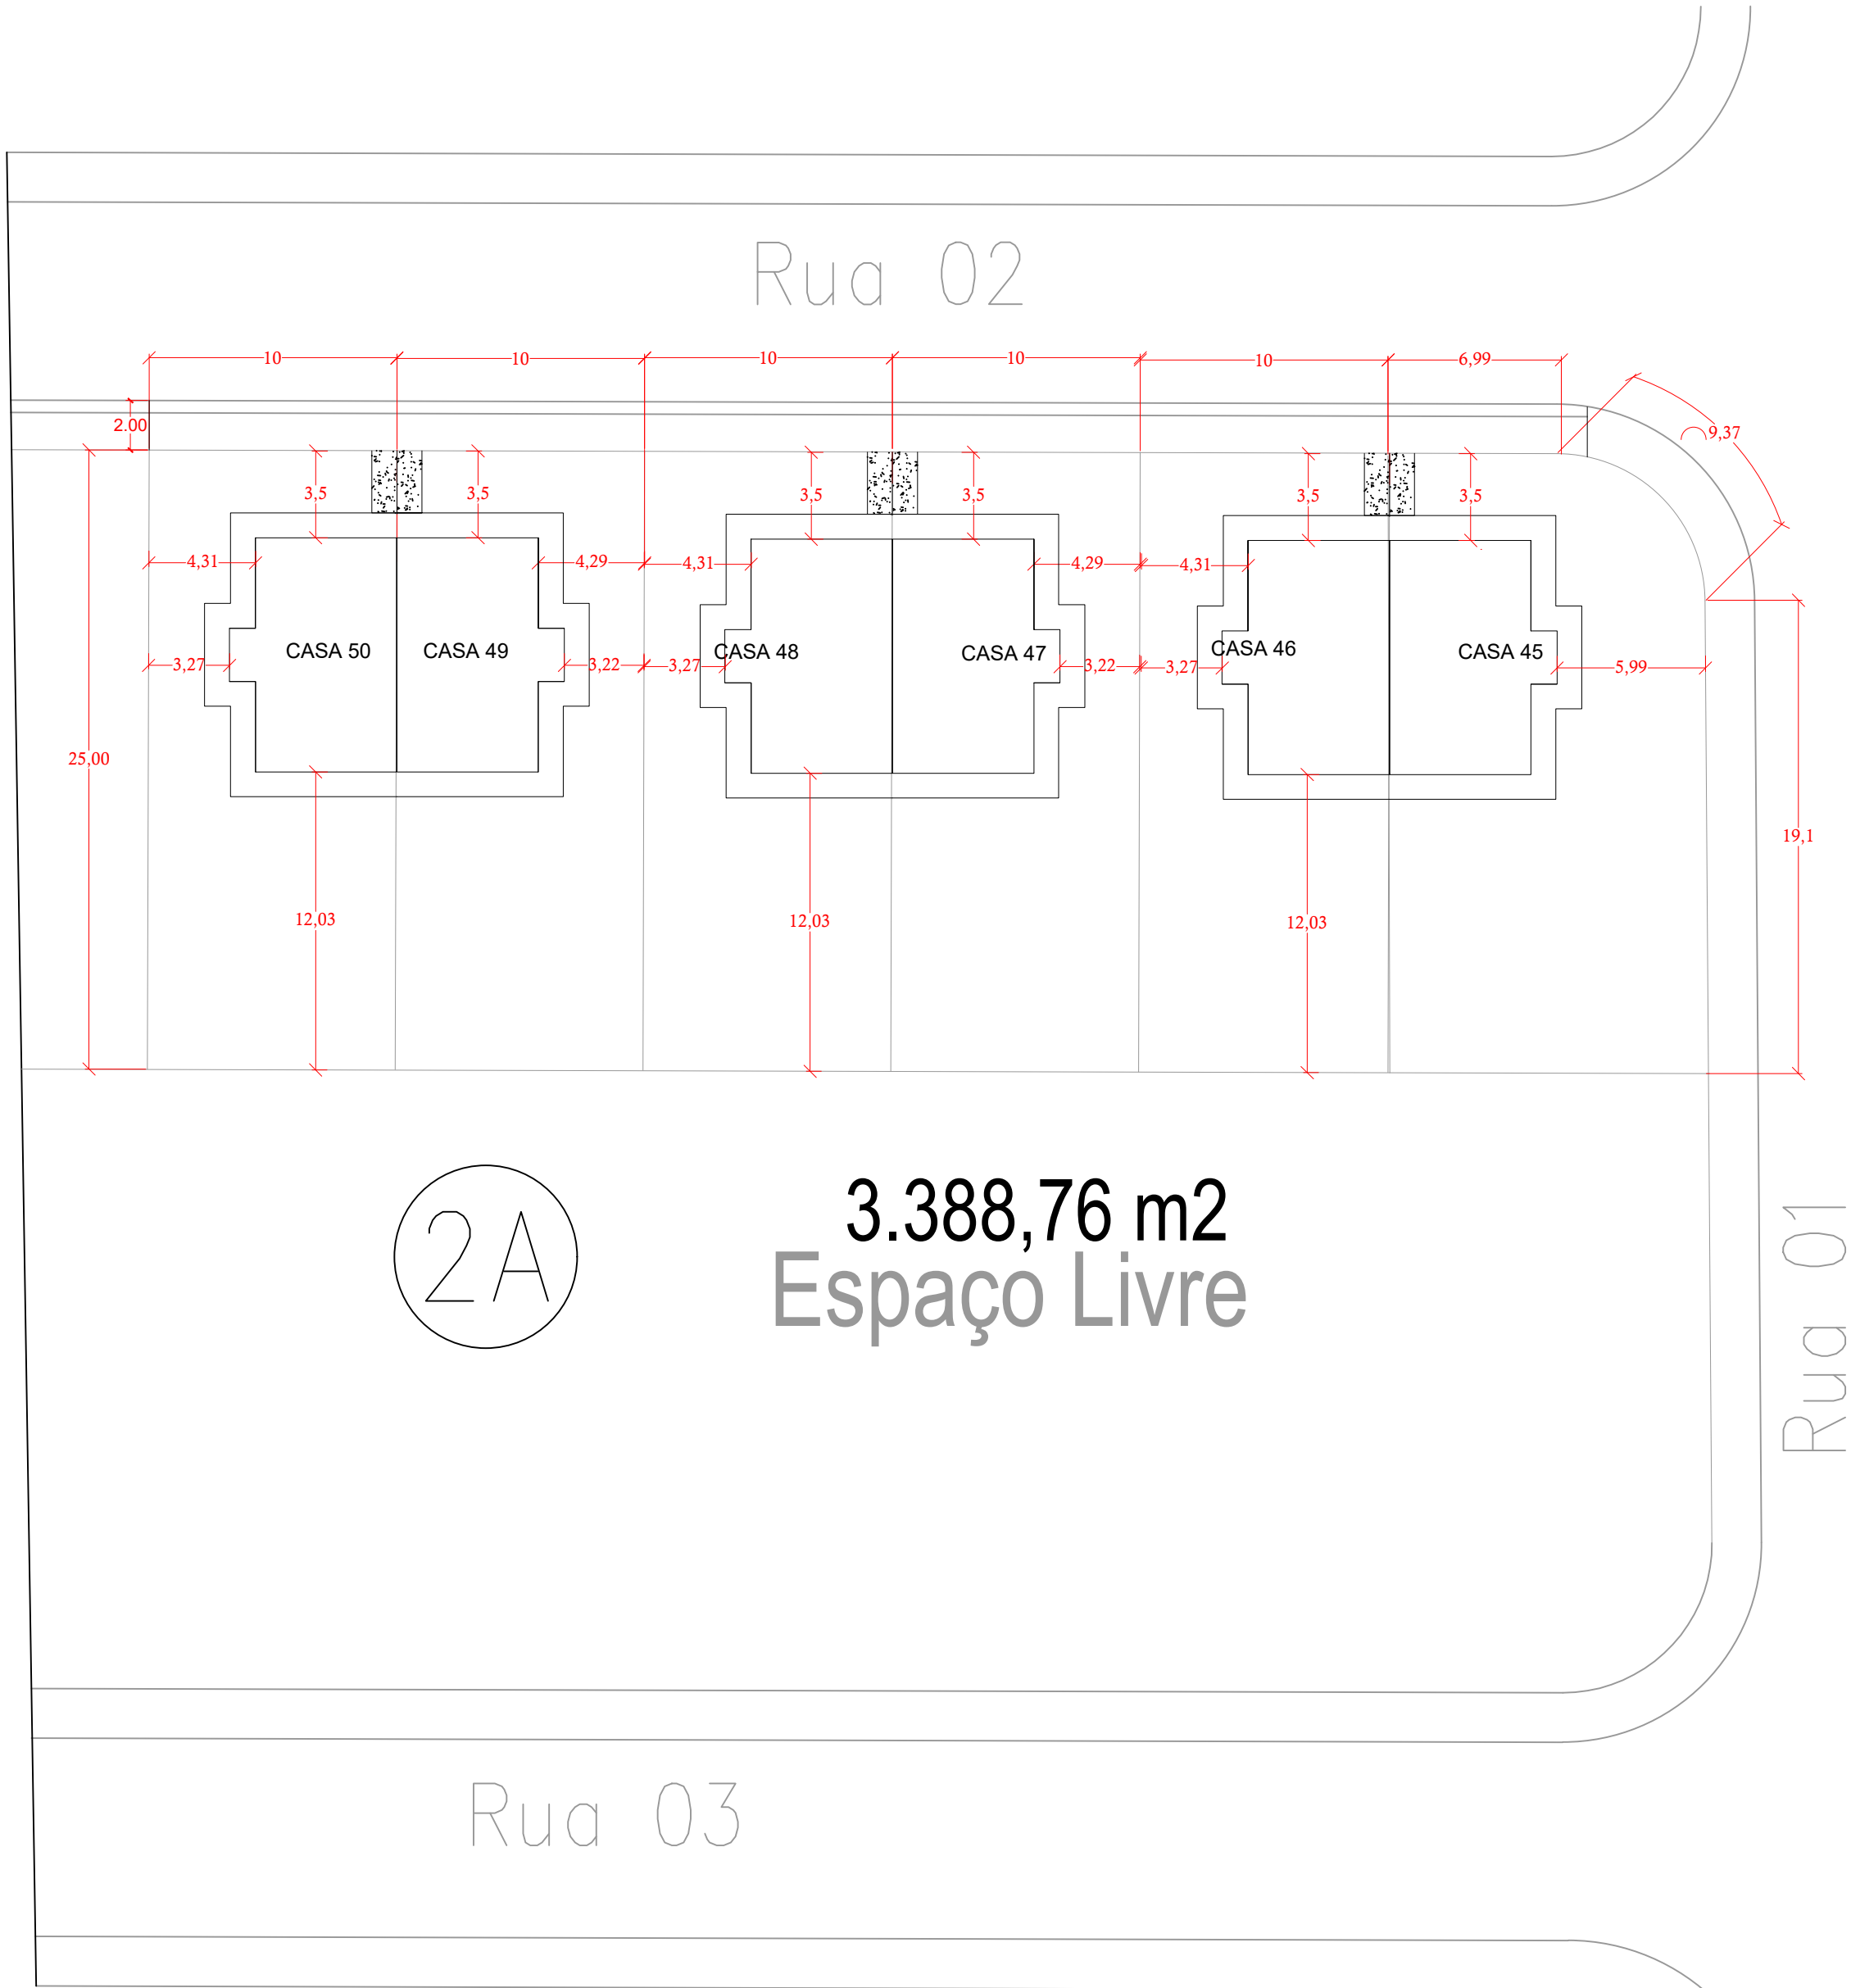

PLANTA DE IMPLANTAÇÃO


ESCALA 1:250



Local da obra - Imagem google

SEM ESCALA

ACASIO  
DO ESPIRITO  
SANTO  
CATARINO

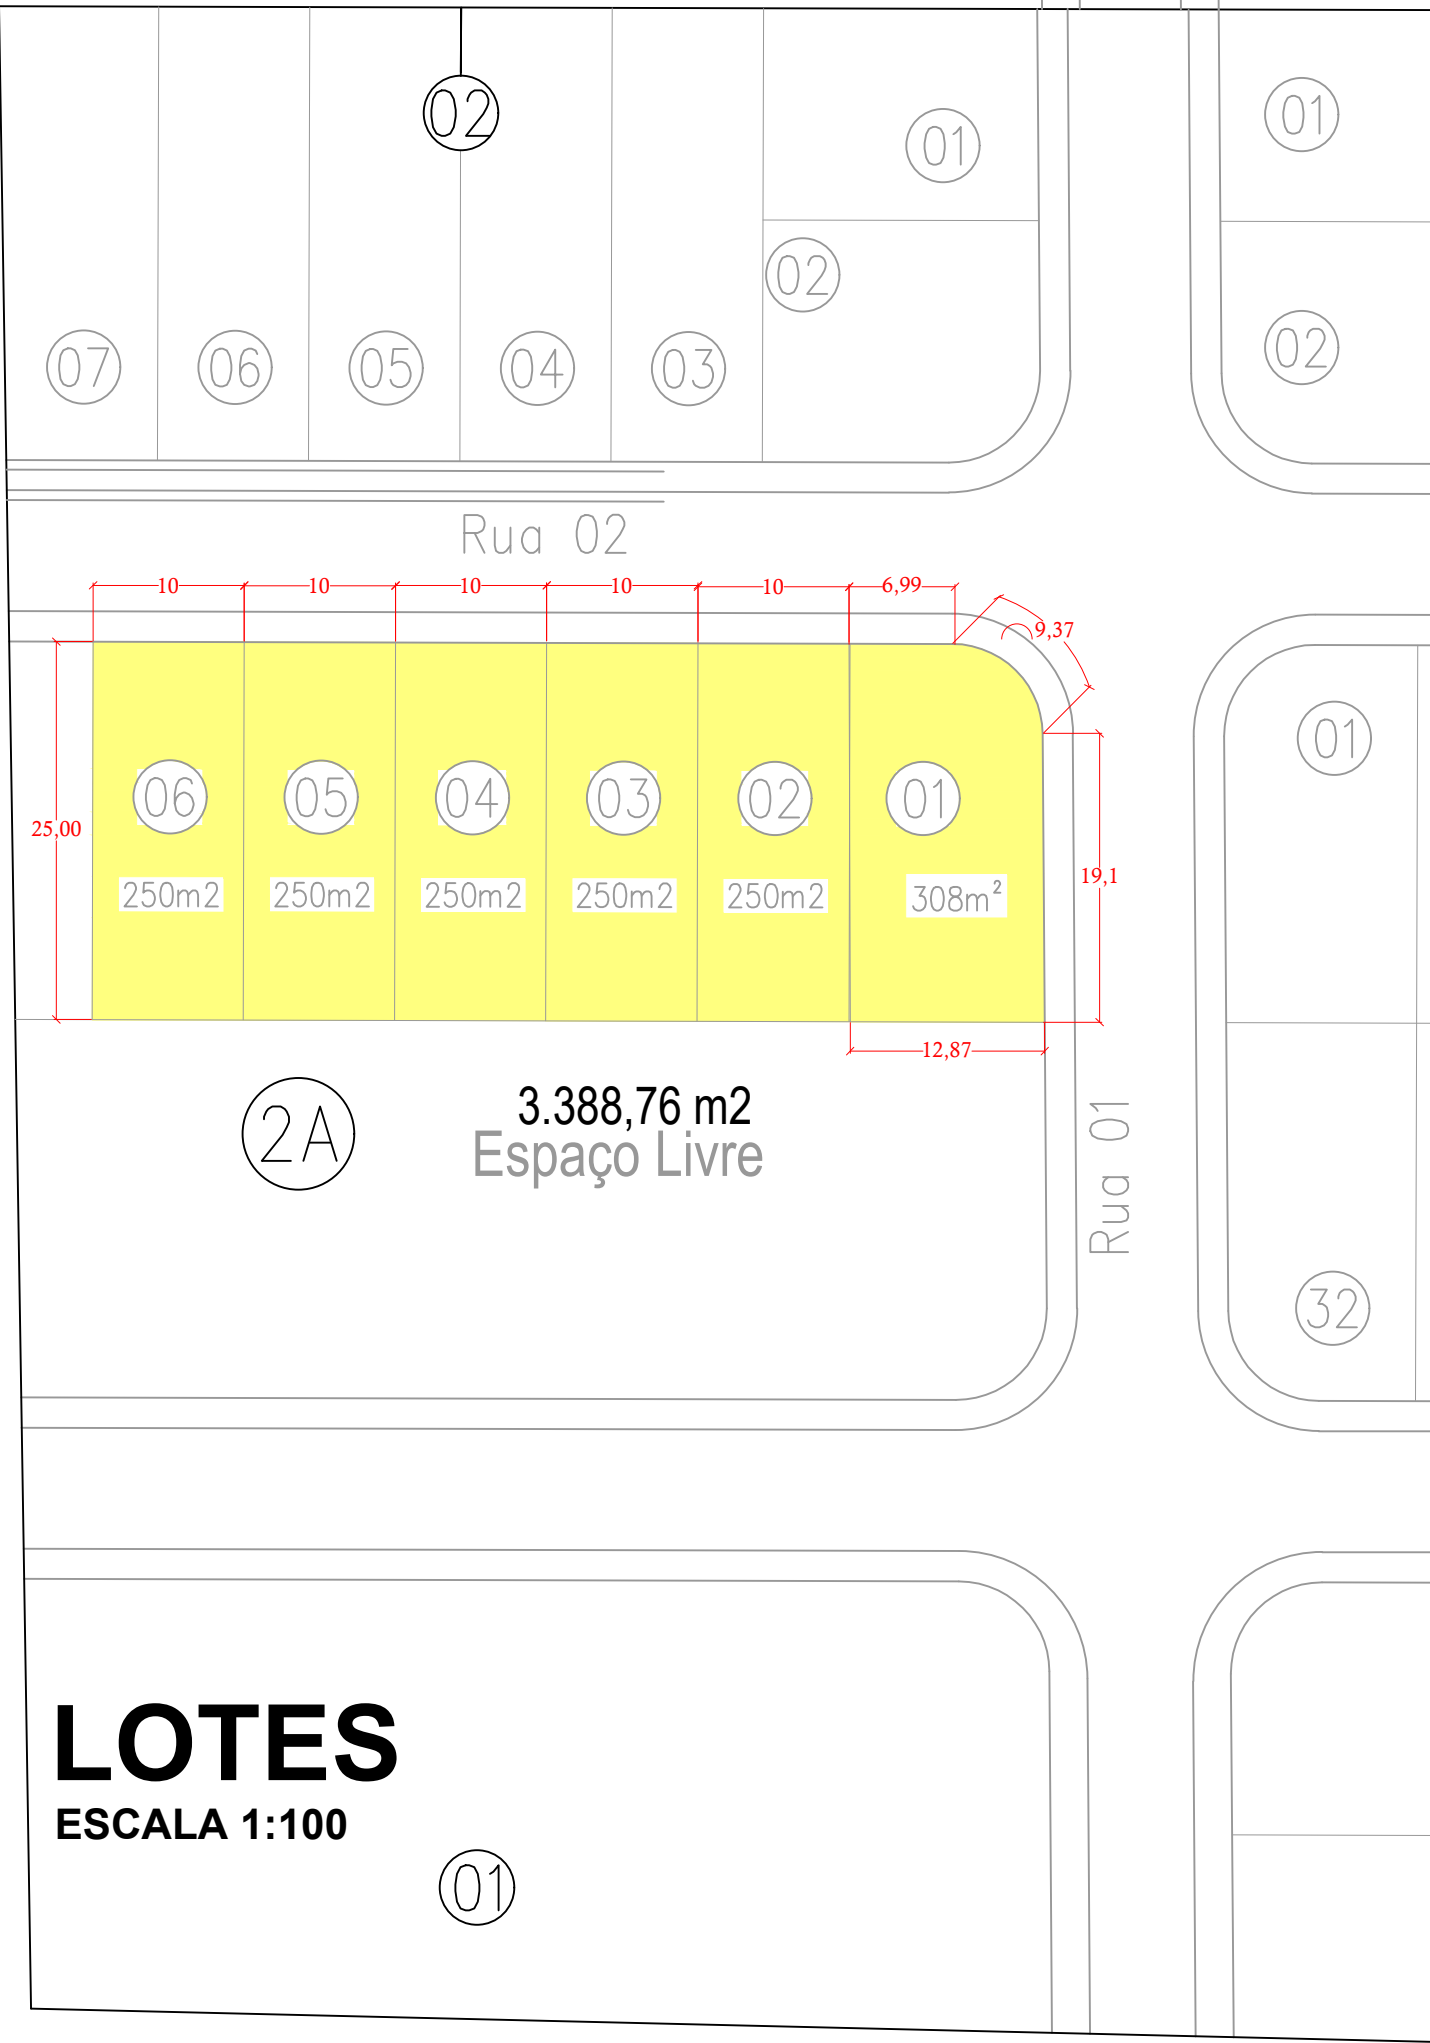

LOTES

ESCALA 1:100



SECRETARIA MUNICIPAL  
DE POLÍTICA HABITACIONAL

PROJETO: CONSTRUÇÃO DE RESIDÊNCIA UNIFAMILIAR EM ALVENARIA

ENDEREÇO: **IMPLANTAÇÃO DAS UNIDADES**  
**RUA PROJETADA 02 - LOTEAMENTO CASTANHO**  
**Lotes 1,2,3,4,5,6 - Quadra 2A - 6 U.H. - Casas 45,46,47,48,49,50.**

CIDADE: **BANDEIRANTES** ESTADO: **PARANÁ**

CLIENTE: **PREFEITURA MUNICIPAL DE BANDEIRANTES**  
PREFEITO: **JAELSON RAMALHO MATTA**

RESPONSÁVEL TÉCNICO: **ENGENHEIRO CIVIL WAGNER TOMA**  
**CREA 50.681/D-PR**

FASE PROJETO

PL | Projeto Legal

CONTEÚDO: IMPLANTAÇÃO

ESCALA

CONFORME DETALHES

DIMENSÃO DA FOLHA

A1

RESPONSÁVEL: **ENG. CIVIL WAGNER TOMA**  
**CREA 50.681/D-PR**

DATA: 29/10/2025

FOLHA

ARQUIVO DIGITAL

REVISÃO

06/06