




1 PLANTA BAIXA
S/ ESCALA

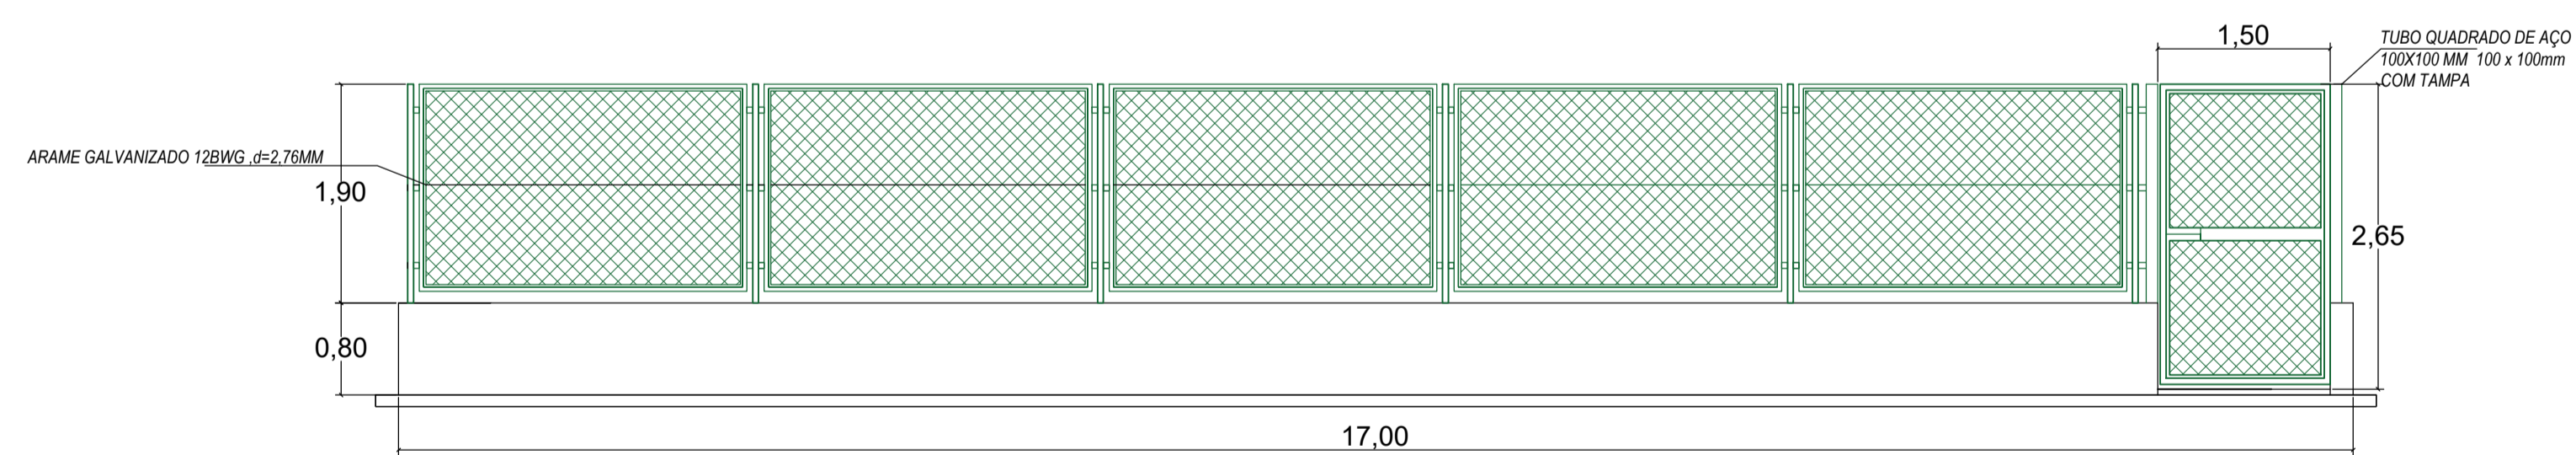


2 VISTA FRONTAL 1
S/ ESCALA

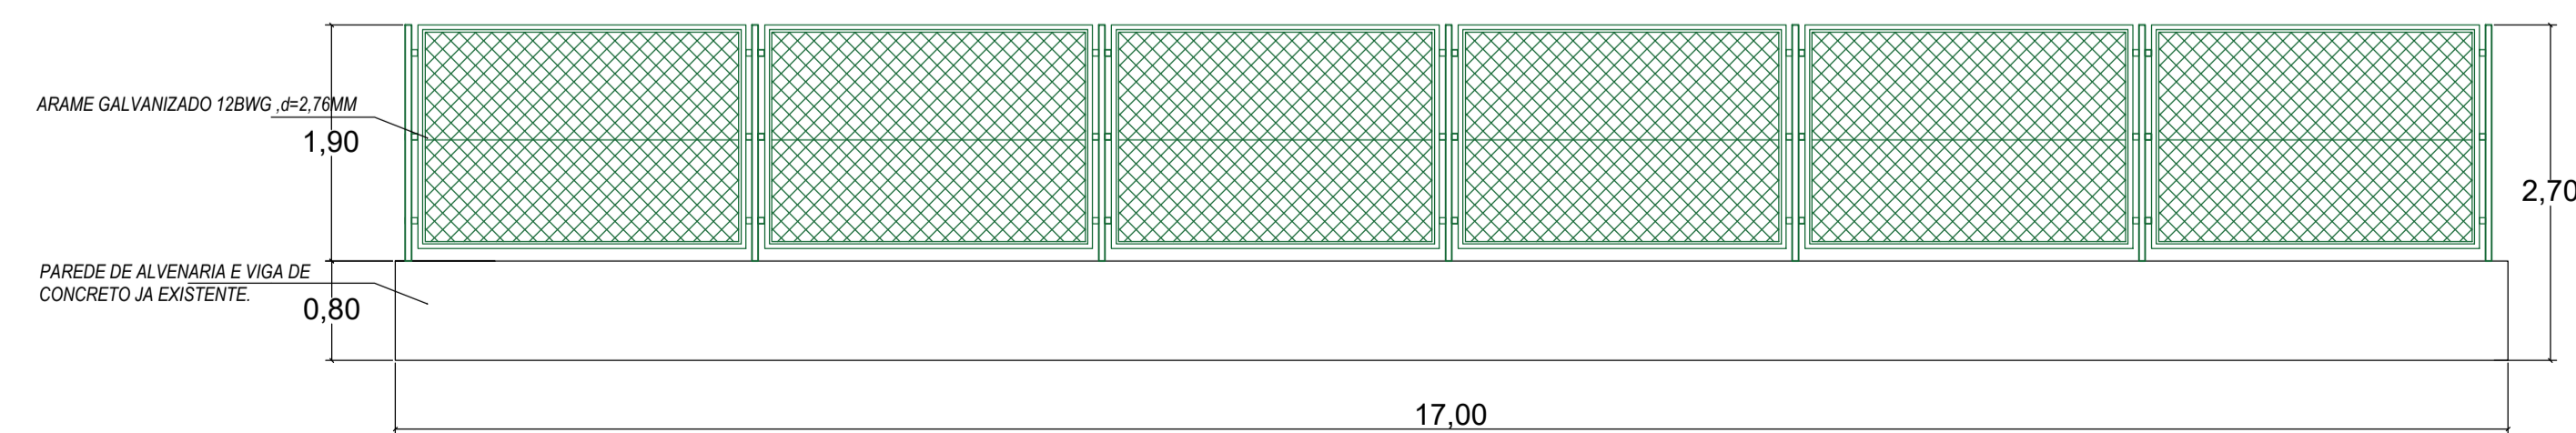


3 VISTA FRONTAL 2
S/ ESCALA

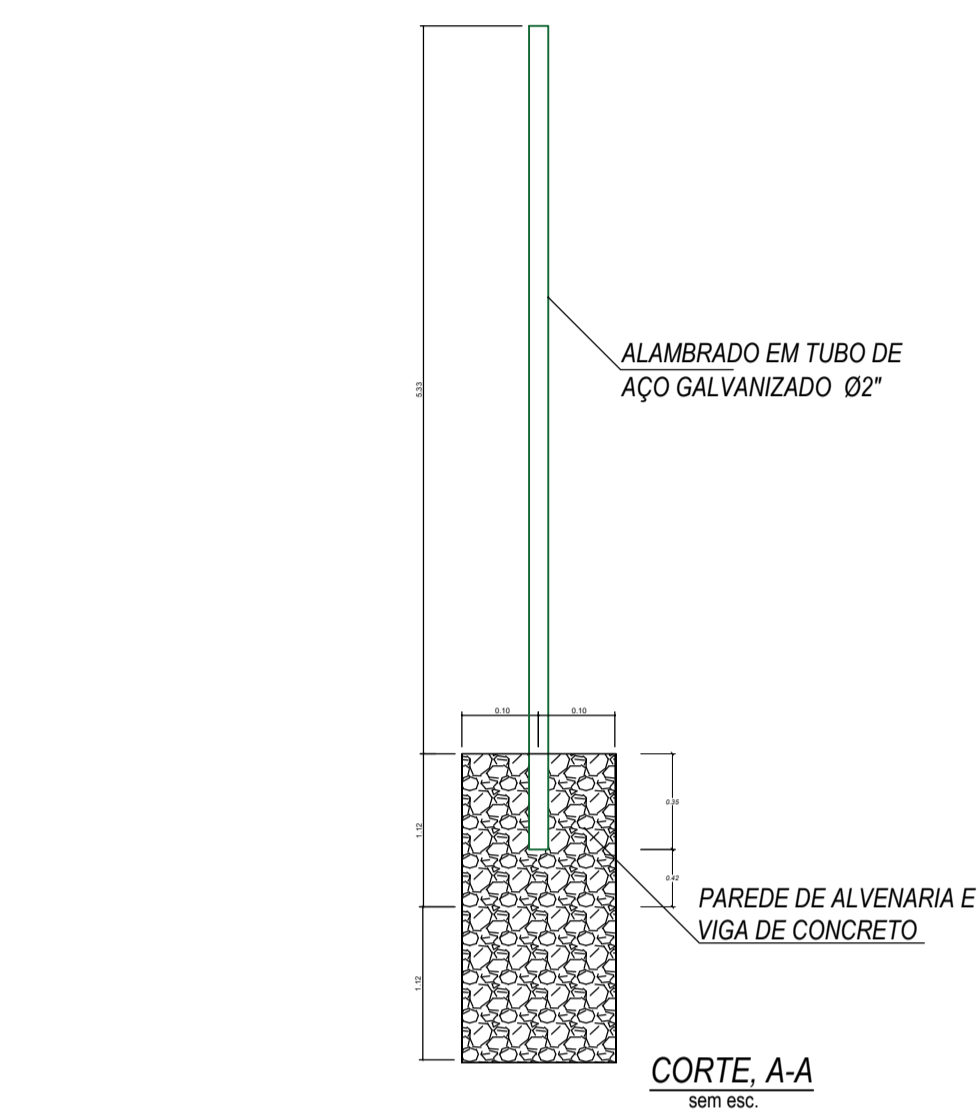

4 CORTE A - A
S/ ESCALA

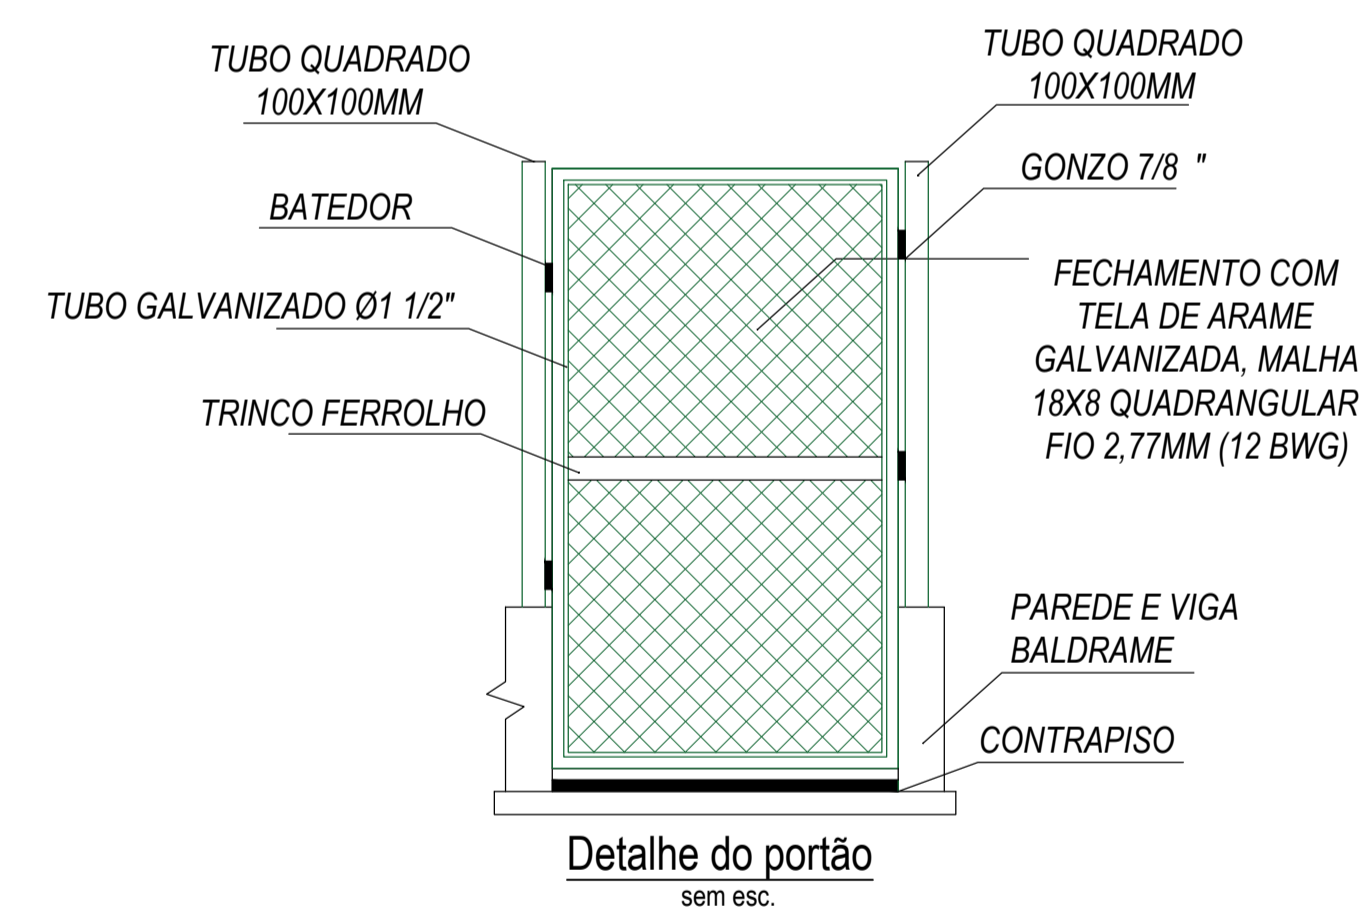

5 DETALHAMENTO DO PORTÃO
S/ ESCALA

 PREFEITURA MUNICIPAL DE BANDEIRANTES SECRETARIA MUNICIPAL DE OBRAS E SERVIÇOS URBANOS		
Alambrado Parque do Povo		
OBRA: Alambrado Parque do Povo PROP: Prefeitura Municipal de Bandeirantes ÁREAS: -Área total = 289,00m²	ARQUIVO: Alambrado Parque do Povo DESENHISTA: Luis Felipe Zangerolimo Liberato FORMATO: DWG	ESCALA: S/ ESCALA REFERÊNCIA: Projeto Do Alambrado Parque do Povo
ENDEREÇO: Rua Dino Veiga - Vila Maria Alice, Bandeirantes - PR, 86360-000 ABRIL / 2024		
IMPLANTAÇÃO: Indicada em projeto	Taxa de Ocupação: Coeficiente de Aproveitamento: Taxa de Permeabilidade:	RESPONSÁVEL TÉCNICO _____ PROPRIETÁRIO _____ FOLHA: ÚNICA