



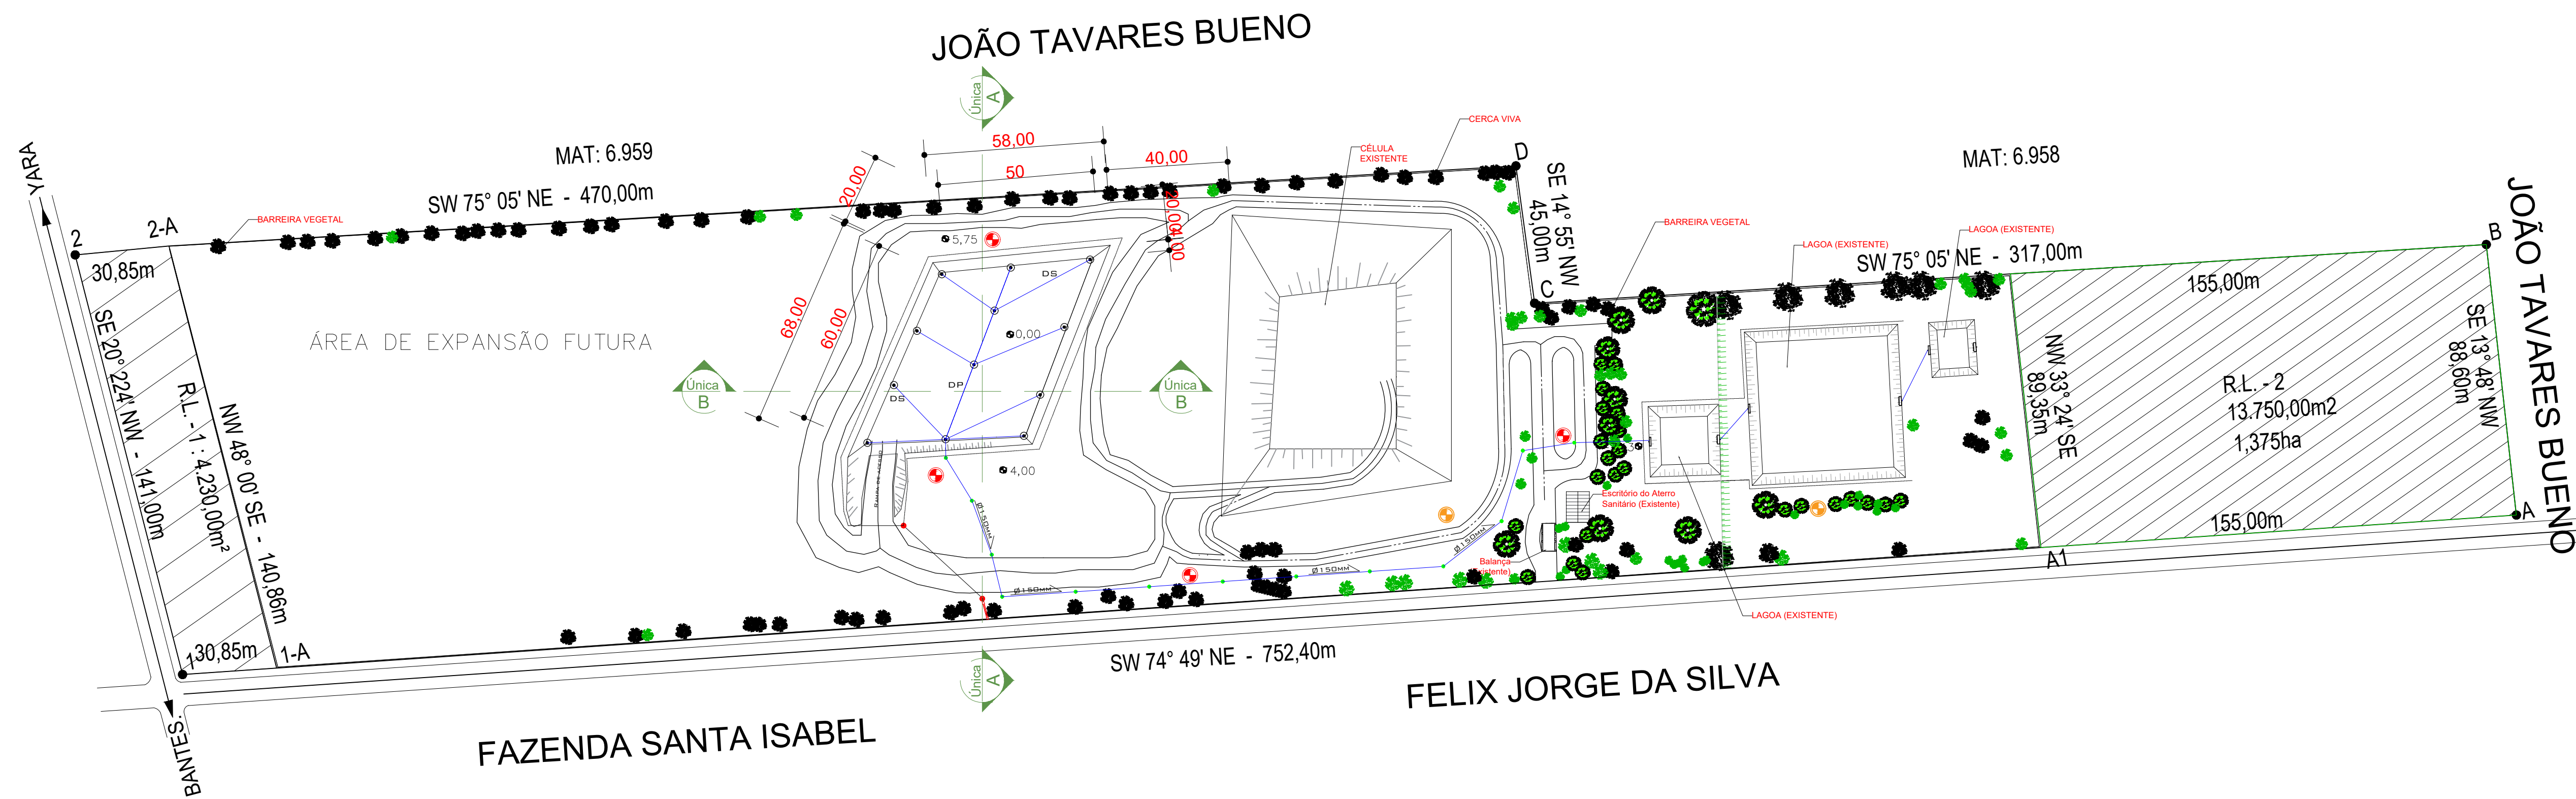

4 LEVANTAMENTO TOPOGRÁFICO
ESCALA - 1:1250

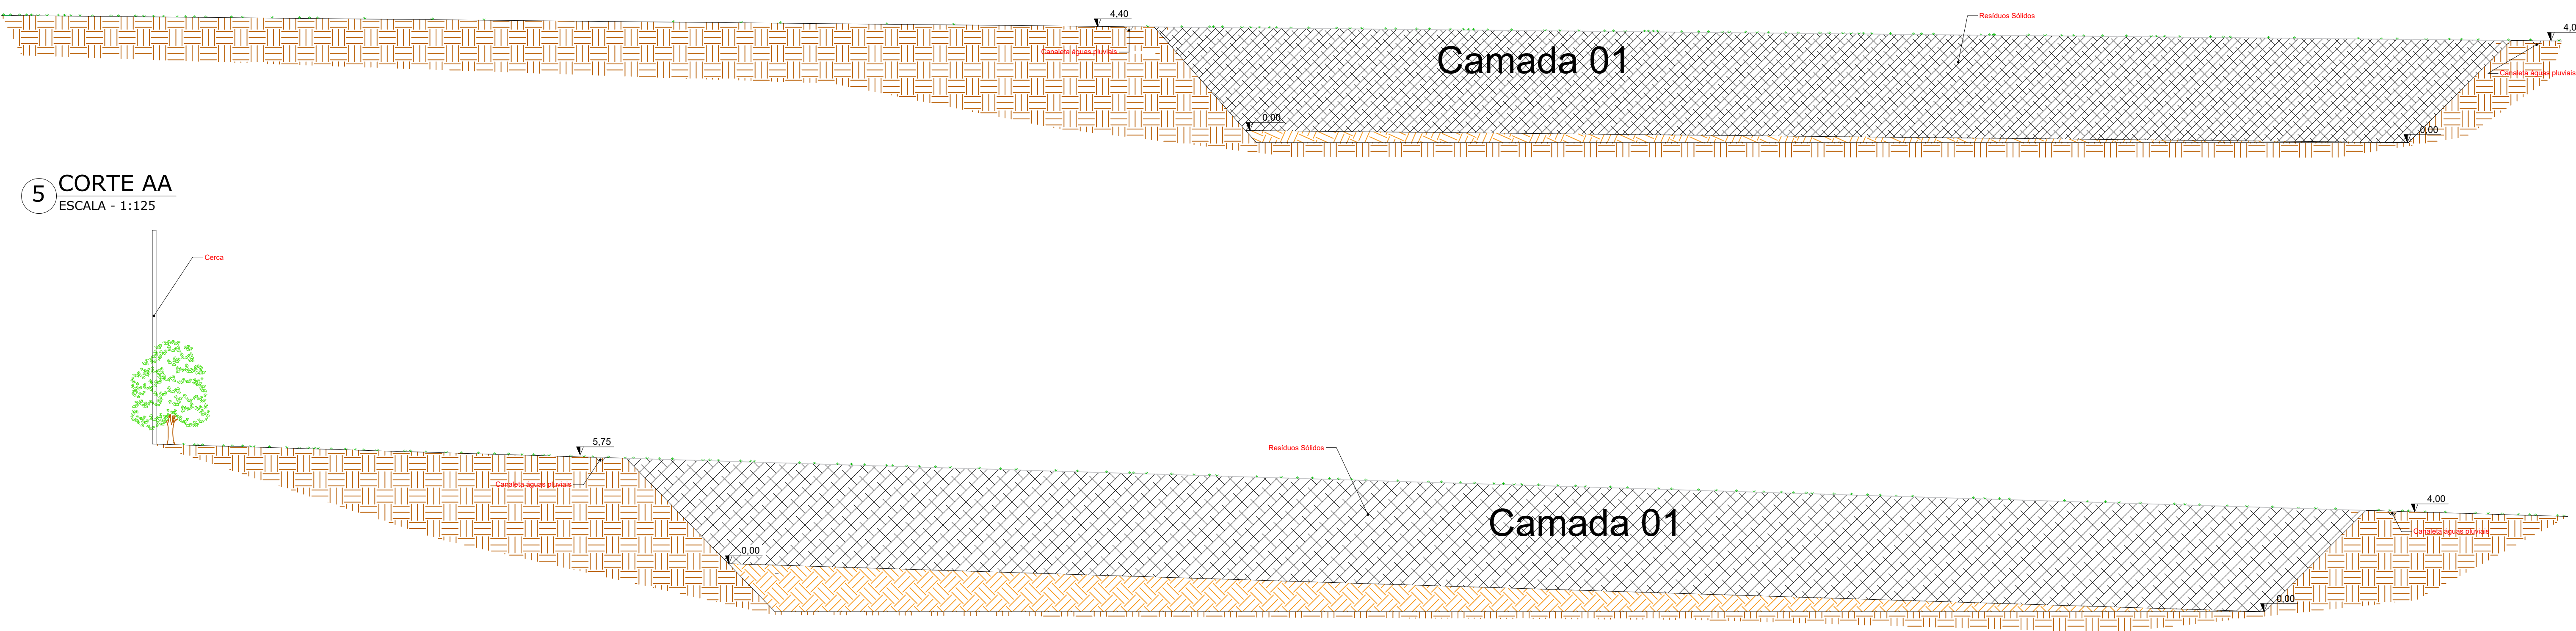

5 CORTE AA
ESCALA - 1:125

6 CORTE BB
ESCALA - 1:125

LEGENDAS:

- R.L.-1. - RESERVA LEGAL 1: 4.230,00 M²
- R.L.-2. - RESERVA LEGAL 2: 13.750,00 M²

LEGENDA	
	DP - Dreno principal
	DS - Dreno secundário

Obs: Todas as cotas indicadas no projetos estão em m (metro)

	PREFEITURA MUNICIPAL DE BANDEIRANTES SECRETARIA MUNICIPAL DE OBRAS E SERVIÇOS URBANOS
PROJETO ARQUITETÔNICO ATERRO SANITÁRIO MUNICIPAL	
OBRA: Construção de nova célula para disposição de resíduos sólidos PROP.: Prefeitura Municipal de Bandeirantes	
ÁREAS: - Terreno = 90000,00m ² - Área de base da nova célula = 3000m ² - Volume do aterro final = 8218,75m ³	ARQUIVO: V.01 - Nova Célula - 20-03-2021 DESENHISTA: RICARDO J. S. RIVOLLI REFERÊNCIA:
ENDEREÇO: Estrada Bandeirantes - Yara - Bairro Água das Antas	
ABRIL / 2021	
PROJETO:	PROPRIETÁRIO:
FOLHA: 03/05	