

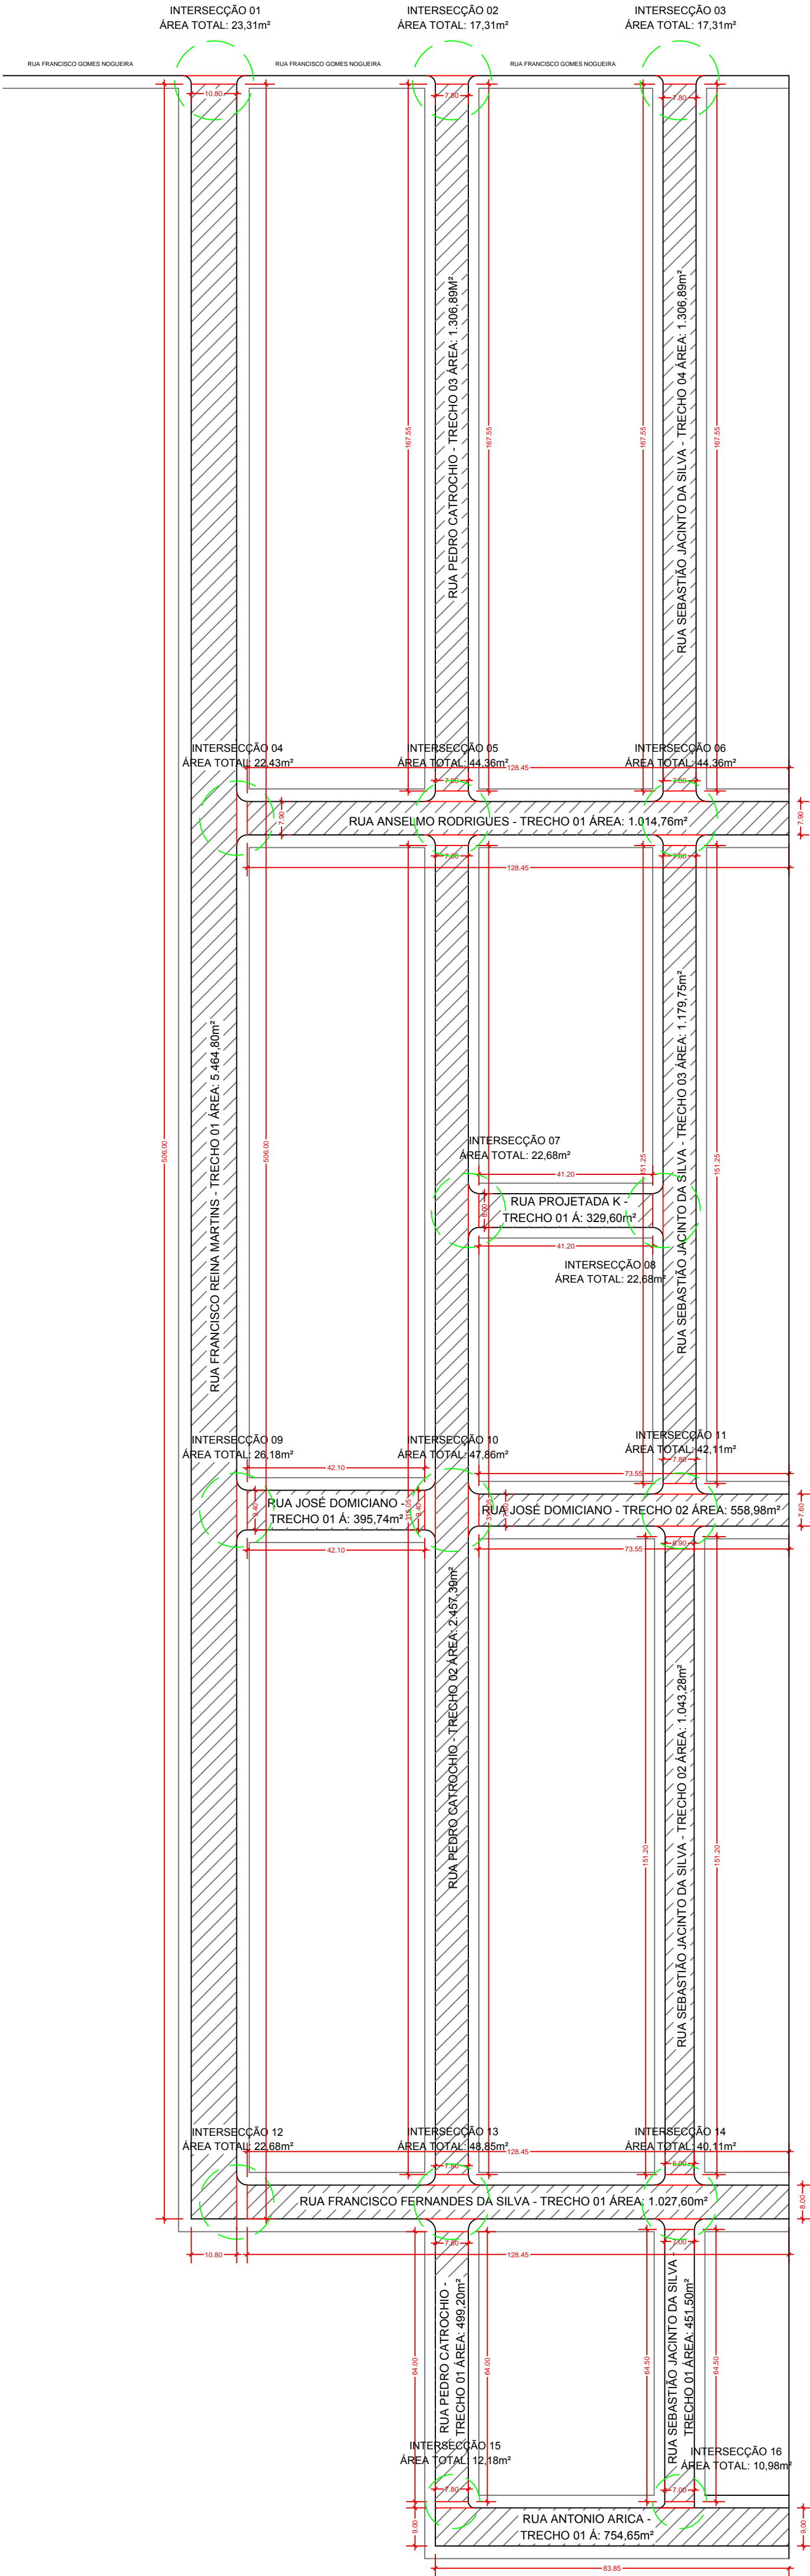


RECAPE ASFALTICO CBUQ


CONJUNTO HABITACIONAL MARIO SERGIO DA SILVA

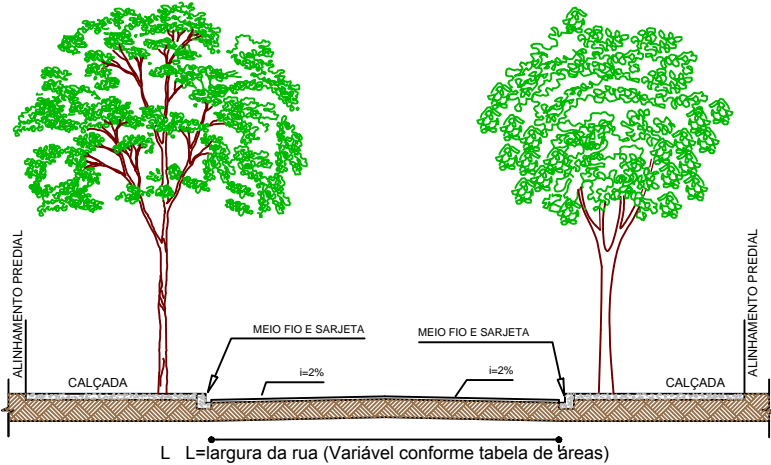

INTERSECÇÕES

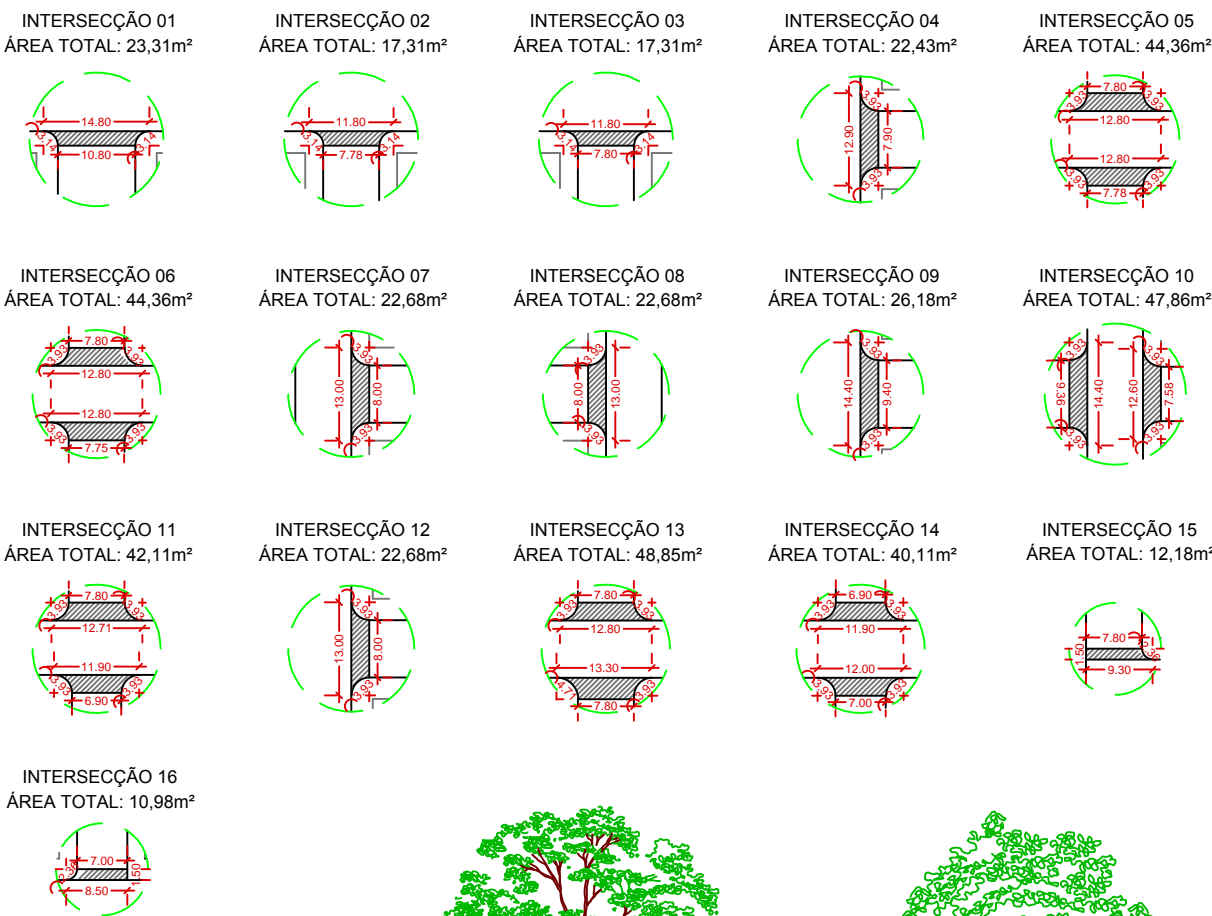

DETALHE DAS RUAS SEM ESCALA

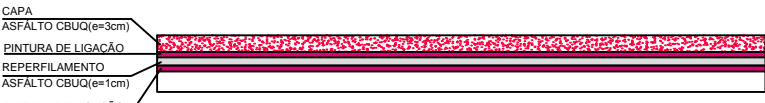

DETALHE CAMADA DE PAVIMENTO SEM ESCALA

TABELA DE QUADRO DE ÁREAS			
ITEM	INTERSECÇÕES	ÁREA (M²)	
1	INTERSECÇÃO 01	23,31	
2	INTERSECÇÃO 02	17,31	
3	INTERSECÇÃO 03	17,31	
4	INTERSECÇÃO 04	22,43	
5	INTERSECÇÃO 05	44,36	
6	INTERSECÇÃO 06	44,36	
7	INTERSECÇÃO 07	22,68	
8	INTERSECÇÃO 08	22,68	
9	INTERSECÇÃO 09	26,18	
10	INTERSECÇÃO 10	47,86	
11	INTERSECÇÃO 11	42,11	
12	INTERSECÇÃO 12	22,68	
13	INTERSECÇÃO 13	48,85	
14	INTERSECÇÃO 14	40,11	
15	INTERSECÇÃO 15	12,18	
16	INTERSECÇÃO 16	10,98	
ÁREA TOTAL		465,39	

TABELA DE QUADRO DE ÁREAS				
ITEM	RUAS	L (Largura)	C (Comprimento)	ÁREA DE RUAS (M²)
1	RUA FRANCISCO REINA MARTINS - TRECHO 01	10,80	506,00	5464,80
2	RUA PEDRO CATROCHIO - TRECHO 01	7,80	64,00	499,20
3	RUA PEDRO CATROCHIO - TRECHO 02	7,80	315,05	2457,39
4	RUA PEDRO CATROCHIO - TRECHO 03	7,80	167,55	1306,89
5	RUA SEBASTIÃO JACINTO DA SILVA - TRECHO 01	7,00	64,50	451,50
6	RUA SEBASTIÃO JACINTO DA SILVA - TRECHO 02	6,90	151,20	1043,28
7	RUA SEBASTIÃO JACINTO DA SILVA - TRECHO 03	7,80	151,20	1179,36
8	RUA SEBASTIÃO JACINTO DA SILVA - TRECHO 04	7,80	167,55	1306,89
9	RUA ANSELMO RODRIGUES - TRECHO 01	7,90	128,45	1014,76
10	RUA PROJETADA K - TRECHO 01	8,00	41,20	329,60
11	RUA JOSÉ DOMICIANO - TRECHO 01	9,40	42,10	395,74
12	RUA JOSÉ DOMICIANO - TRECHO 02	7,60	73,55	558,98
13	RUA FRANCISCO FERNANDES DA SILVA - TRECHO 01	8,00	128,45	1027,60
14	RUA ANTONIO ARICA - TRECHO 01	9,00	83,85	754,65
ÁREA TOTAL				17790,64

PREFEITURA MUNICIPAL DE BANDEIRANTES - PARANÁ
SECRETARIA MUNICIPAL DE OBRAS E SERVIÇOS URBANOS

ESTATISTICA
Pavimentação Asfáltica
Recape = 17.790,64m²
Interseções = 465,39m²
Area Total = 18.256,03m²

ARQUIVO :
1 : 1000

PROJETO:
Rafael Porte Martins

REFERÊNCIA :
Pavimentação

OBRA: Recape Asfáltico em CBUQ.
Sinalização Horizontal e Vertical.
PROP: Prefeitura Municipal de Bandeirantes - Paraná
LOCAL: *Conjunto Habitacional Mario Sergio da Silva*
Diversas Ruas - Conforme Tabela (Vide Prancha)
FEVEREIRO / 2021

RESPONSÁVEL TÉCNICO :
JONAS RODRIGO TAVARES DE AVILA

PROPRIETÁRIO :
PREFEITO MUNICIPAL

FOLHA :
02