


CALÇADAS


CONJUNTO HABITACIONAL HABITAR BRASIL

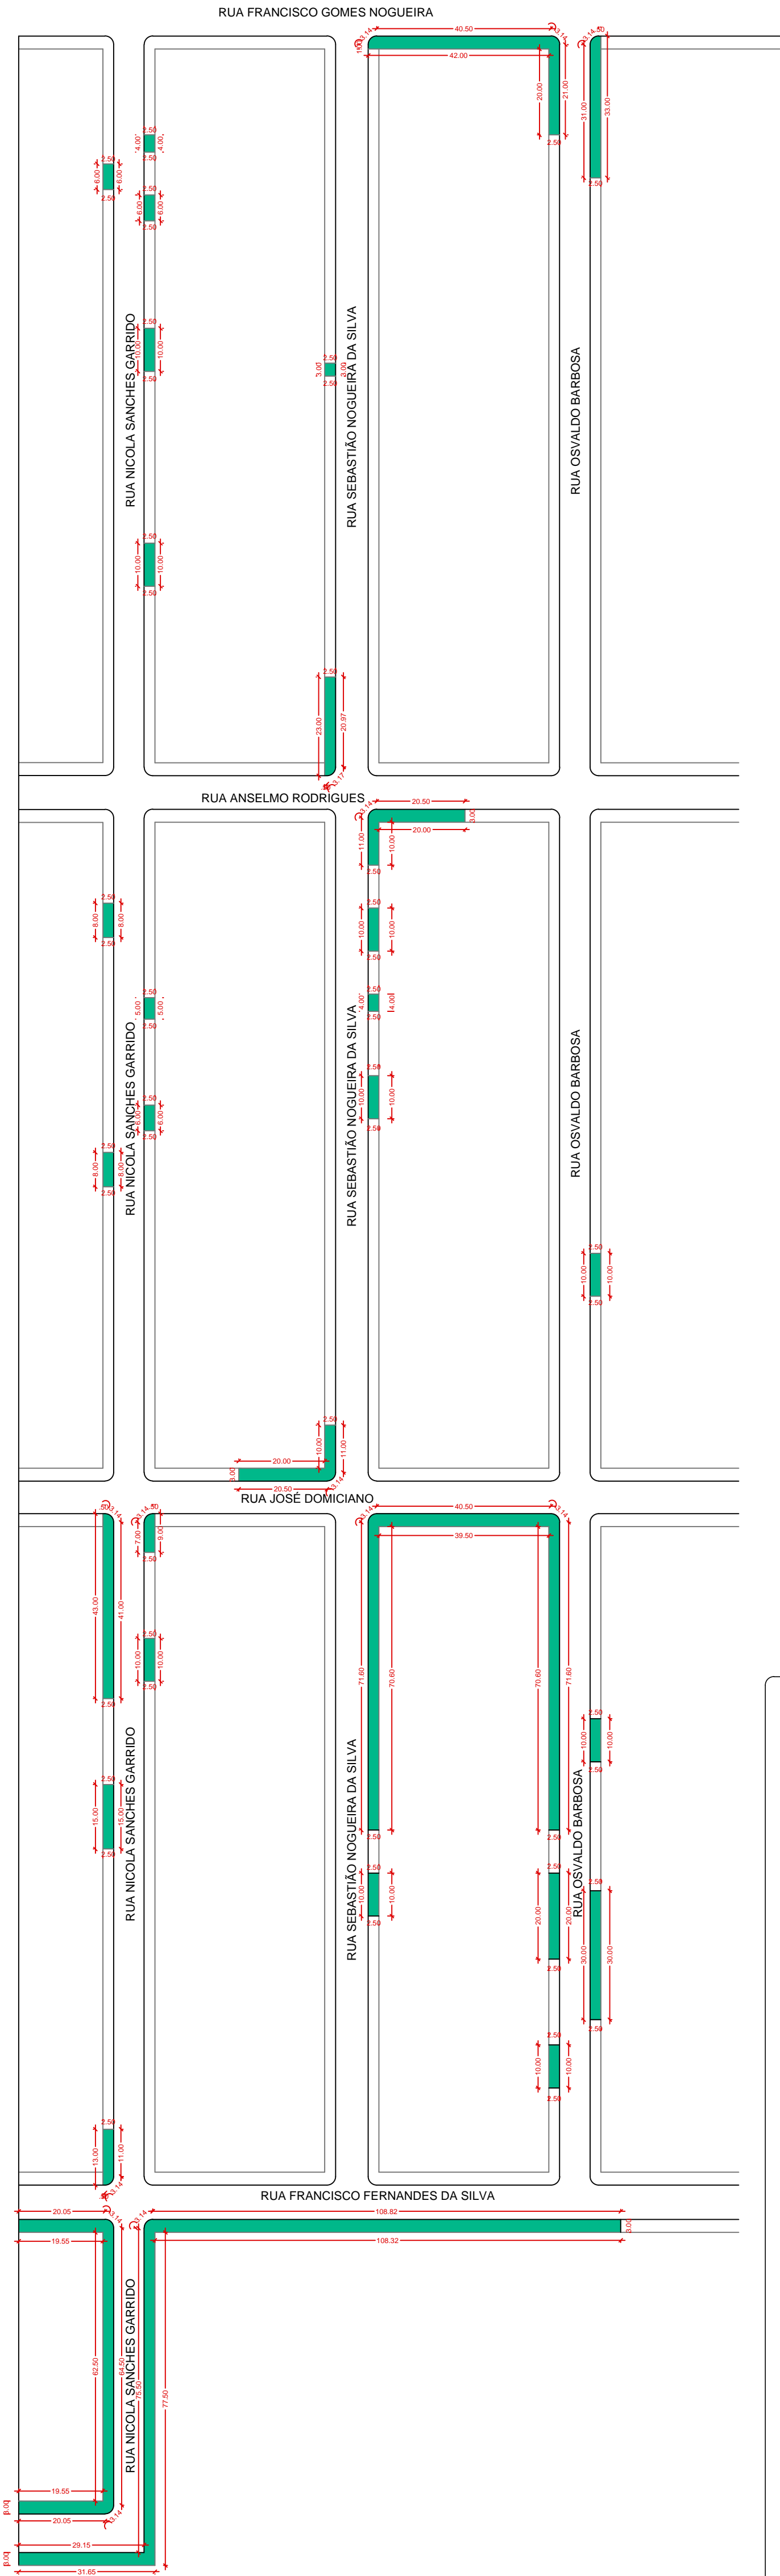

LEGENDA:

Calçadas a Executar (e: 5cm)

DETALHE:

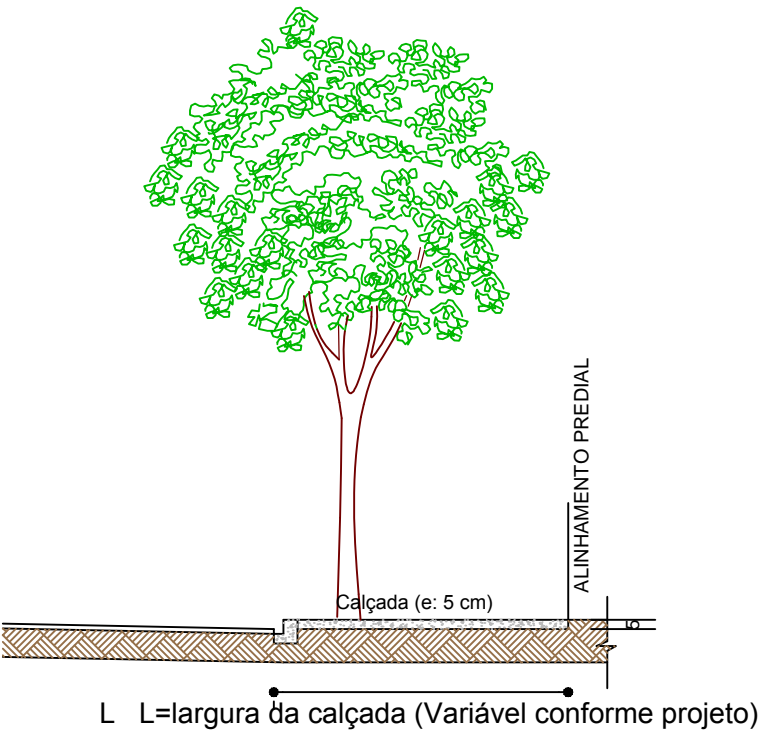

<div><div><div></div></div><div><div>PREFEITURA MUNICIPAL DE BANDEIRANTES - PARANÁ</div><div>SECRETARIA MUNICIPAL DE OBRAS E SERVIÇOS URBANOS</div></div></div>		
ESTATISTICA		
Calçadas A Executar = 2.560,16m²		
OBRA: Recape Asfáltico em CBUQ. Sinalização Horizontal e Vertical. PROP: Prefeitura Municipal de Bandeirantes - Paraná LOCAL: <i>Conjunto Habitacional Habitar Brasil</i> <i>Diversas Ruas - Conforme Tabela (Vide Prancha)</i> FEVEREIRO / 2021	ARQUIVO :	ESCALA : 1 : 1000
	PROJETO: Rafael Porte Martins	FORMATO : DWG
	REFERÊNCIA : <i>Locação de Calçadas</i>	
RESPONSÁVEL TÉCNICO : JONAS RODRIGO TAVARES DE AVILA	PROPRIETÁRIO : PREFEITO MUNICIPAL	FOLHA : 07