



FORMA DO TERREO - N.-012

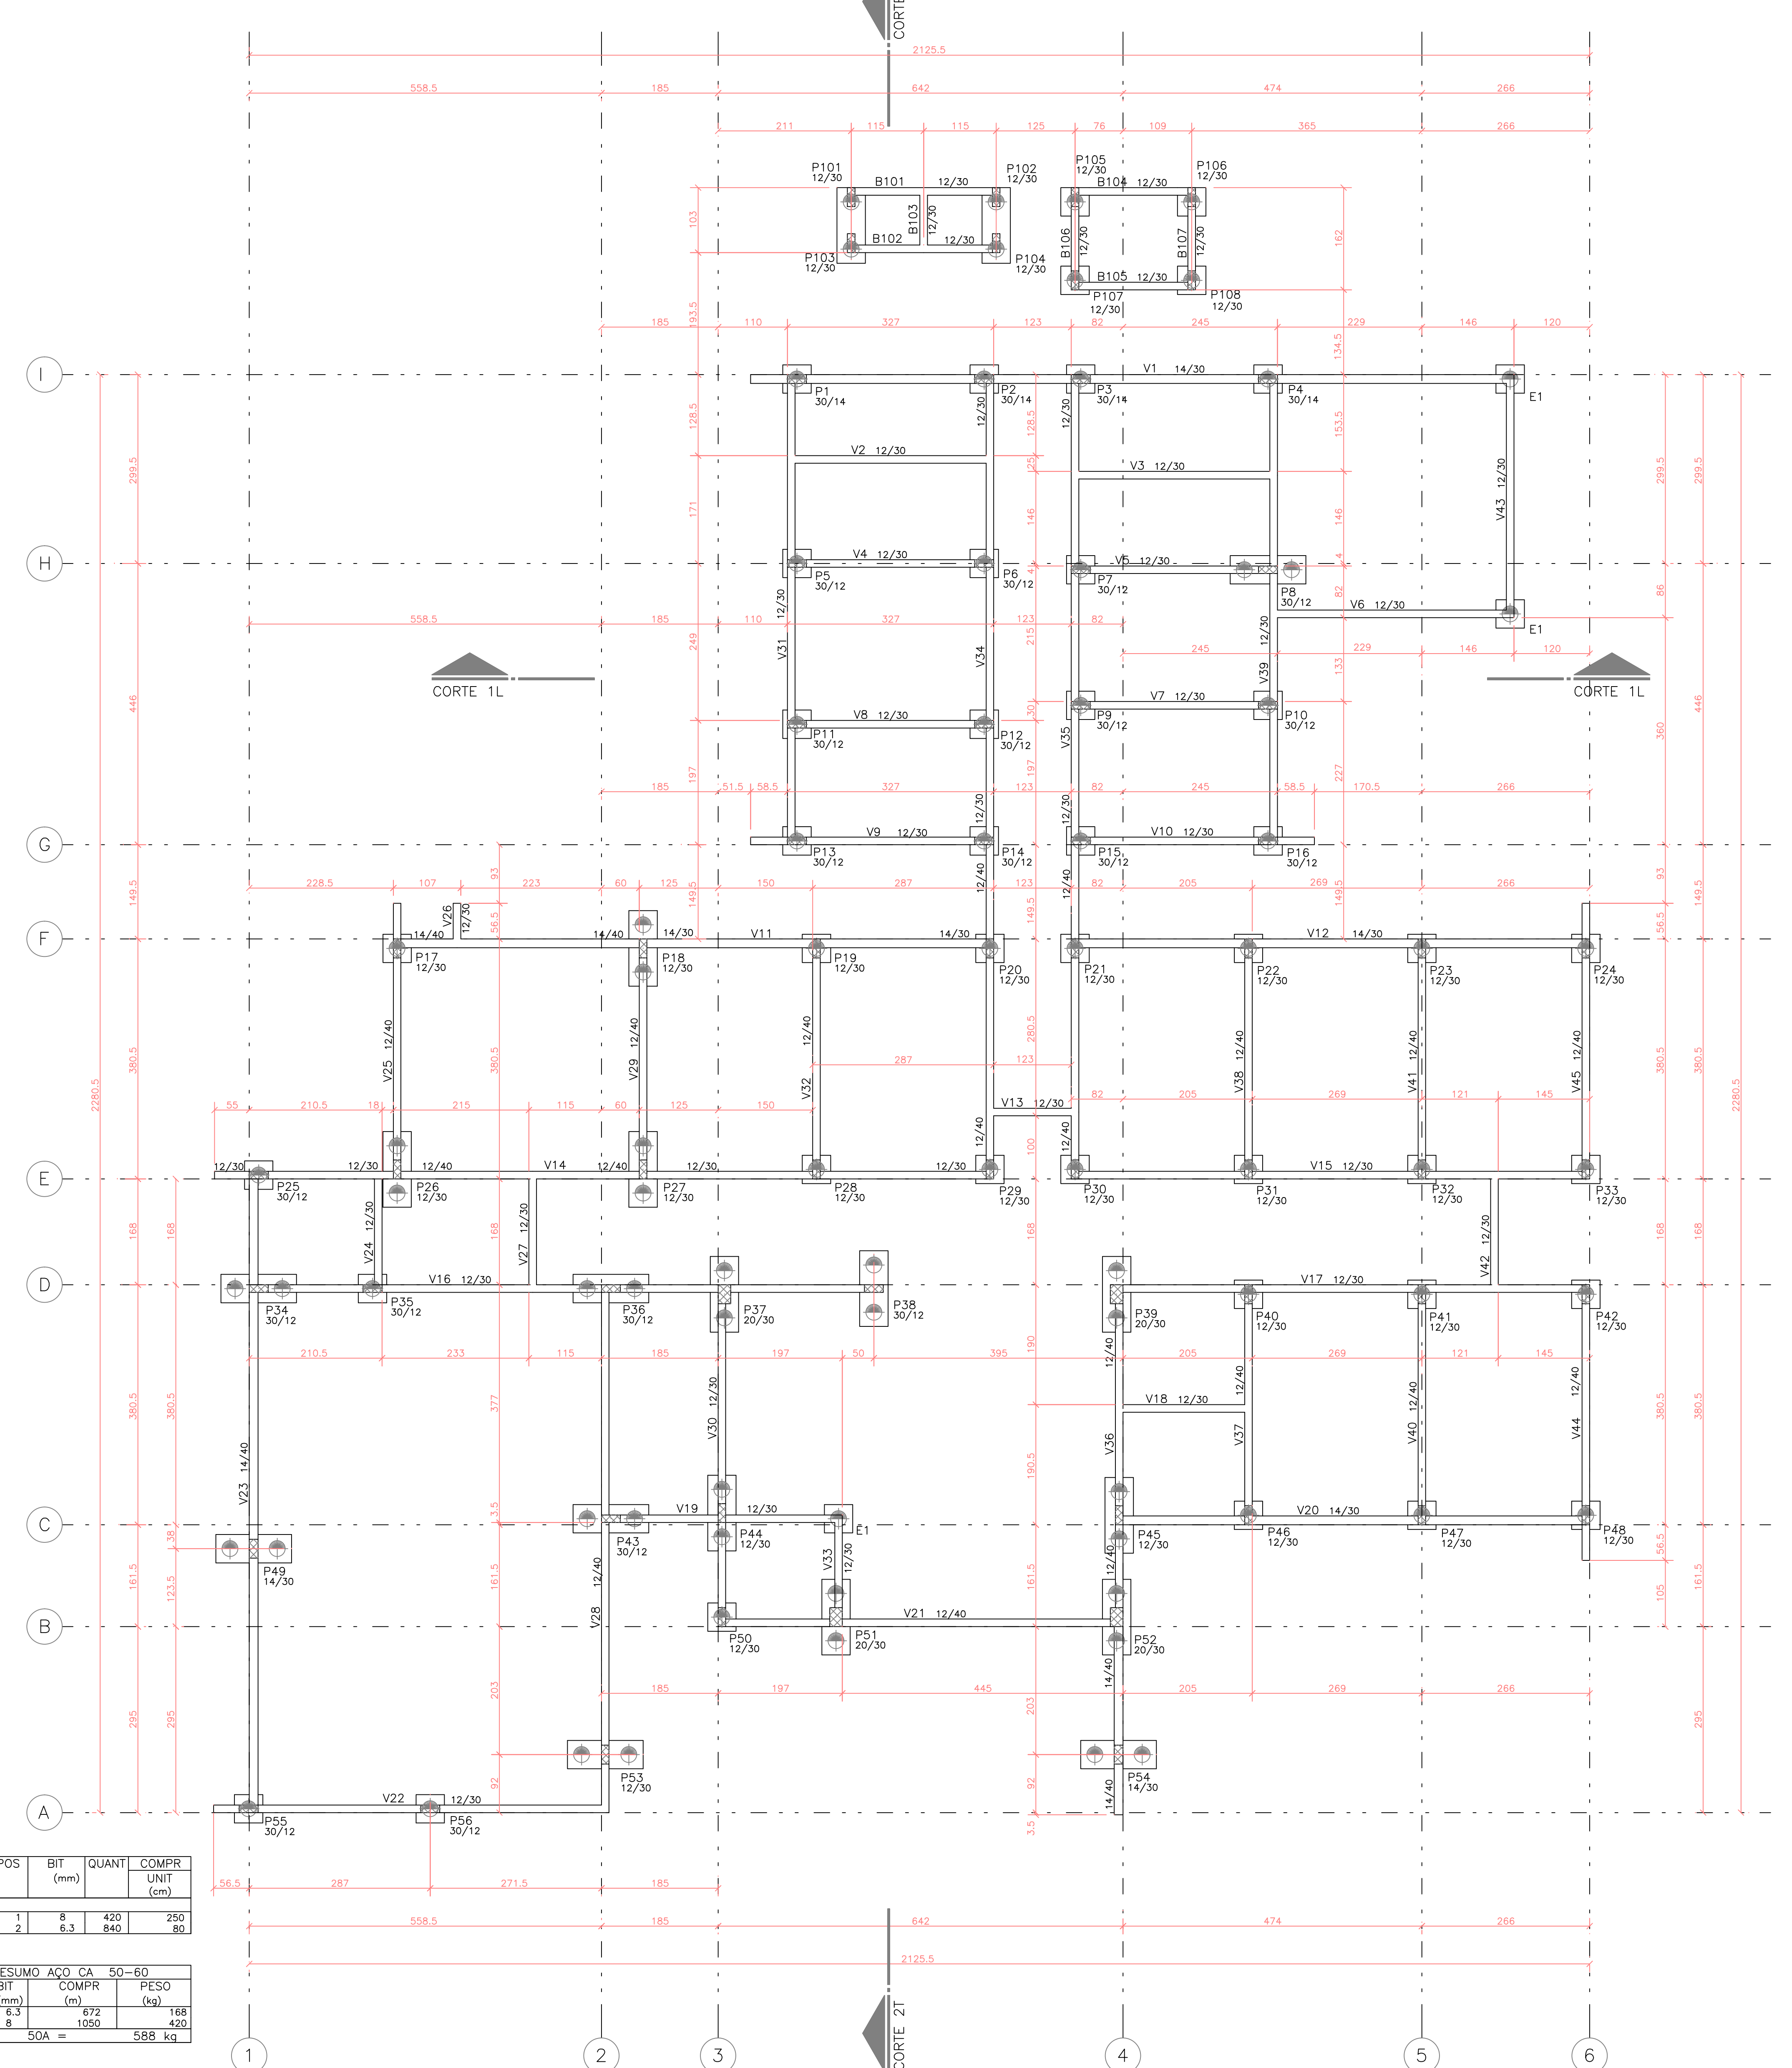

RECOMENDAÇÕES TÉCNICAS

FUNDAÇÃO EM ESTACAS STRAUSS

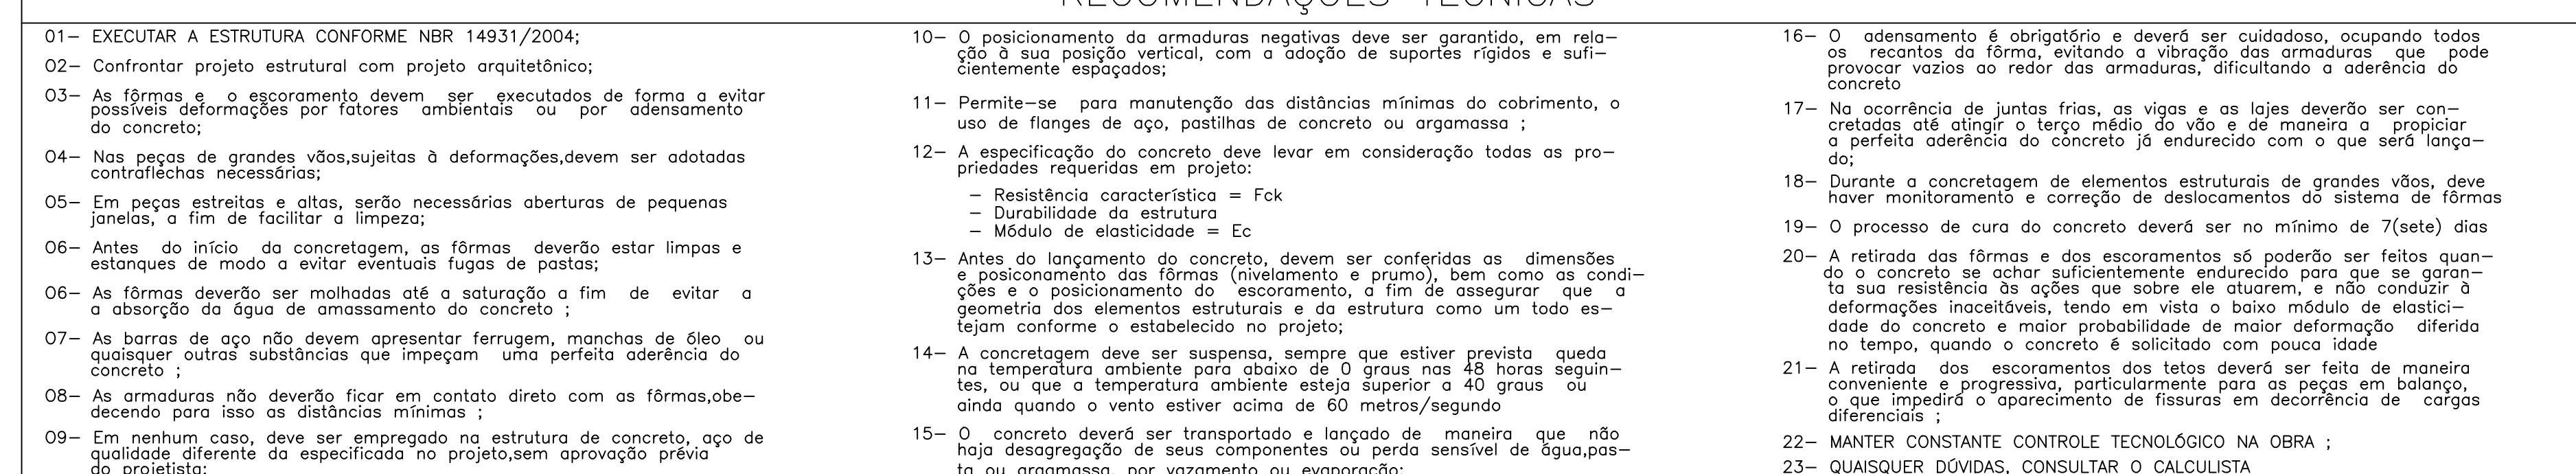

CONCRETO		CARGAS PARA DIMENSIONAMENTO	
F _{ck} =	25 MPa	A/C M _{ax} =	0.60
E _{c28} =	28 GPa	CARGA UTILIZAÇÃO	Kg/m ²
		REVESTIMENTO PISO	Kg/m ²
A C B A	MATERIAL :	TUOLO CERÂMICO DE 6 FUROS	
	REVESTIMENTO :	cm	
I A L	MATERIAL DE ENCHIMENTO:	Kgt/m ³	
	REVESTIMENTO :	cm	
A C B A I A L	_____ / _____ / _____		
	_____ / _____ / _____		
	_____ / _____ / _____		
	_____ / _____ / _____		
	_____ / _____ / _____		

[illegible]