


TRECHO 3

DETALHE MEIO FIO E SARJETA SEM ESCALA

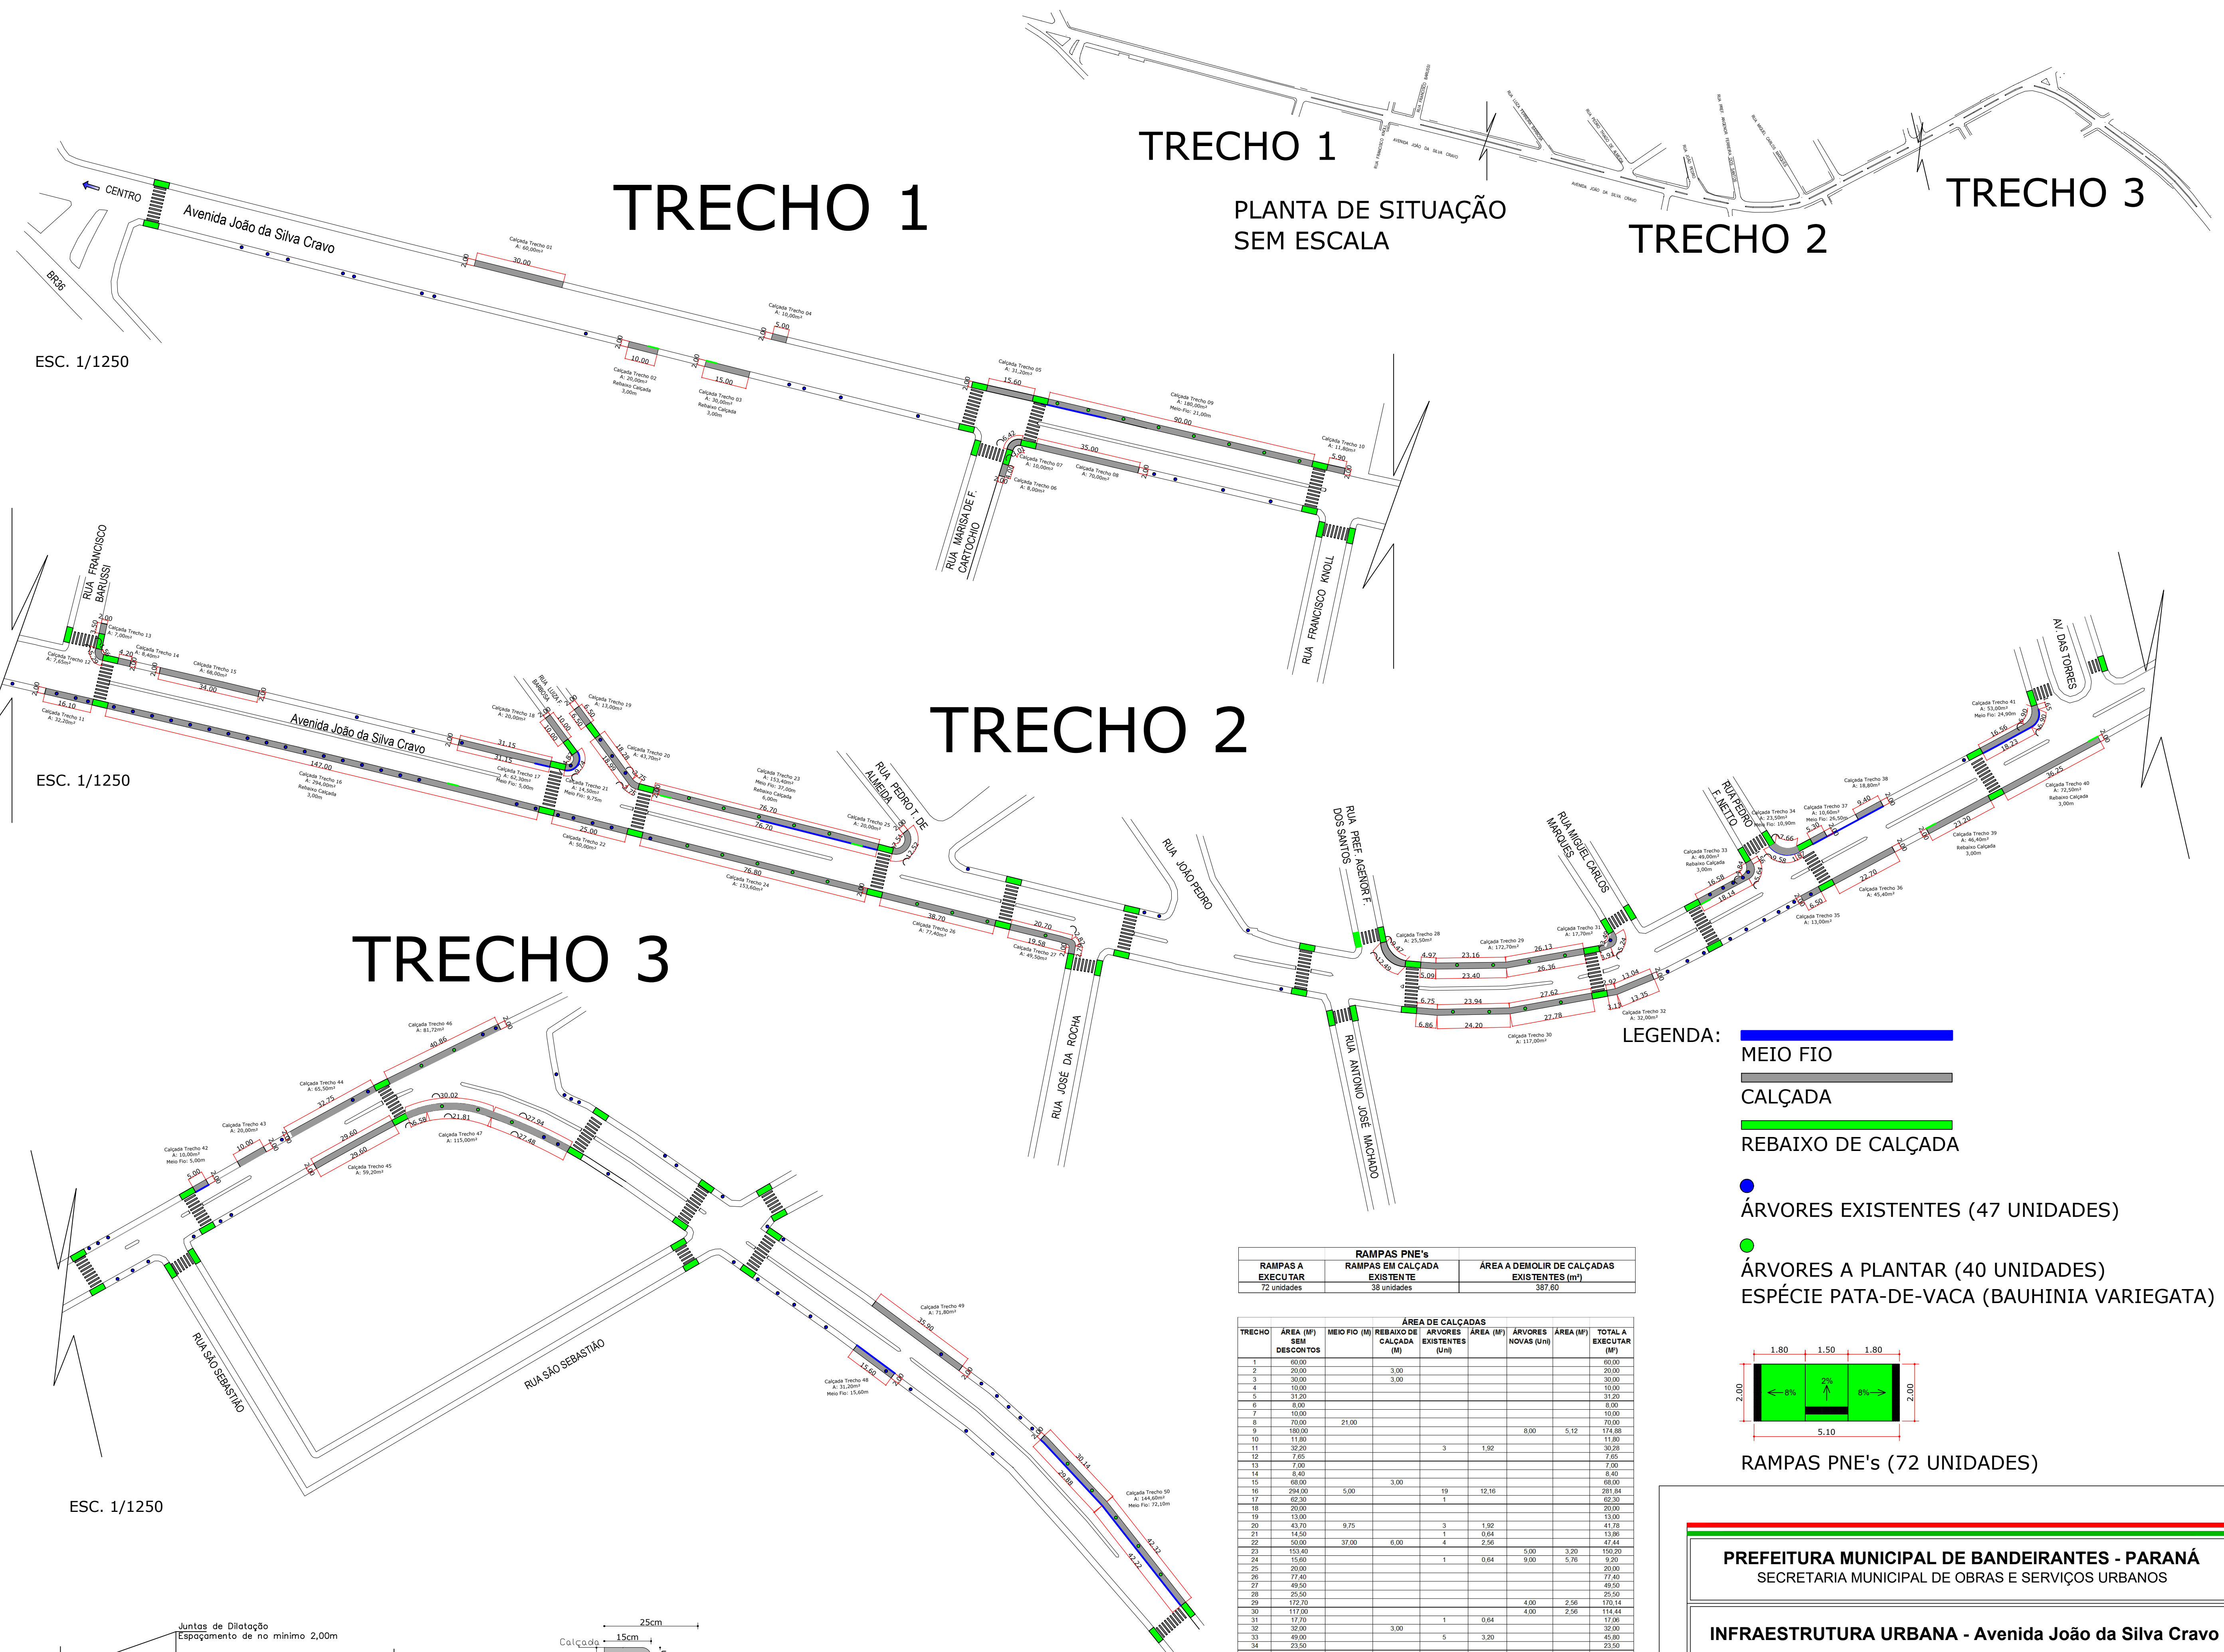


RAMPAS A EXECUTAR		RAMPAS EM CALÇADA EXISTENTE		ÁREA A DEMOLIR DE CALÇADAS EXISTENTES (m²)			
ÁREA DE CALÇADAS							
TRECHO	ÁREA (M²) SEM DECORAT.	MEIO FIO (M)	REBAIXO DE CALÇADA (M)	ÁREAS DE ÁRVORES EXISTENTES (Un)	ÁRVORES NOVAS (Un)	ÁREA (M²)	TOTAL A EXECUTAR (M²)
1	60,00					60,00	
2	20,00		3,00			20,00	
3	30,00		3,00			30,00	
4	10,00					10,00	
TOTAL	2.663,77	216,86	24,00	47	29,44	40,00	2.668,73

MEIO FIO

CALÇADA

REBAIXO DE CALÇADA

- ÁRVORES EXISTENTES (47 UNIDADES)
- ÁRVORES A PLANTAR (40 UNIDADES)
ESPÉCIE PATA-DE-VACA (BAUHINIA VARIEGATA)

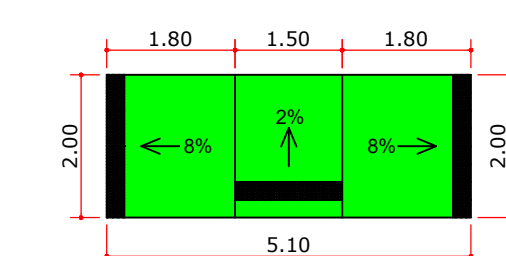

RAMPAS PNE's (72 UNIDADES)

PREFEITURA MUNICIPAL DE BANDEIRANTES - PARANÁ
SECRETARIA MUNICIPAL DE OBRAS E SERVIÇOS URBANOS

INFRAESTRUTURA URBANA - Avenida João da Silva Cravo

Obra: Avenida João da Silva Cravo
Proprietário: Prefeitura Municipal de Bandeirantes
ÁREA DE CALÇADA: 2.608,73m²
MEIO FIO: 216,85m

ARQUIVO :	ESCALA : 1 : 1000
DESENHISTA : Rafael Porte Martins	FORMATO : DWG
REFERÊNCIA : Calçada - Meio Fio - Rampas PNE	

RESPONSÁVEL TÉCNICO :	PROPRIETÁRIO :
-----------------------	----------------

	FOLHA :
--	---------

07