


Escala Gráfica:

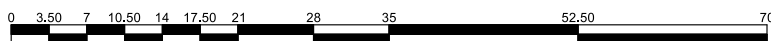

**PLANTTO
GEO**

Rua São Paulo, 844 sala 01, Andirá-Pr

Fone: 43 3538-1693

(43) 9 8484-1843

CREDENCIADO PELO INCRA

DATA:

13/05/2022

MATRICULAS:

15.348

OBS:

PLANTTO GEO / FONSECA SERVIÇOS DE TOPOGRAFIA LTDA.
LEVANTAMENTOS TOPOGRÁFICOS \ GEORREFERENCIAMENTO CERTIFICADO PELO INCRA
PROJETOS AMBIENTAIS \ REGULAÇÕES FUNDIARIAS EM GERAL

PROJETO:

LEVANTAMENTO PLANIALTIMÉTRICO

PROPRIEDADE / IMÓVEL:

LOTE INSTITUCIONAL

PROPRIETÁRIO:

PREFEITURA MUNICIPAL DE BANDEIRANTES

MUNICÍPIO:

BANDEIRANTES - PR

RESPONSÁVEL TÉCNICO:

EDSON JOSE FONSECA JUNIOR
ENGENHEIRO AMBIENTAL
CREA - PR 159087/D

ÁREA:

3971,41 M²

PERÍMETRO:

268,10 M

ESCALA:

1 / 700

VISTO: