


RESIDENCIAL TONICO MATHEUS
RUA CARLOS ANTONIO CASTALDI - QUADRA 01


Lotes 19,20,21,22,23,24,25

6 UH - Casas 39,39,40,41,42,43,44

Área TOTAL=3.383,77m² (Matrícula nº 16.147)

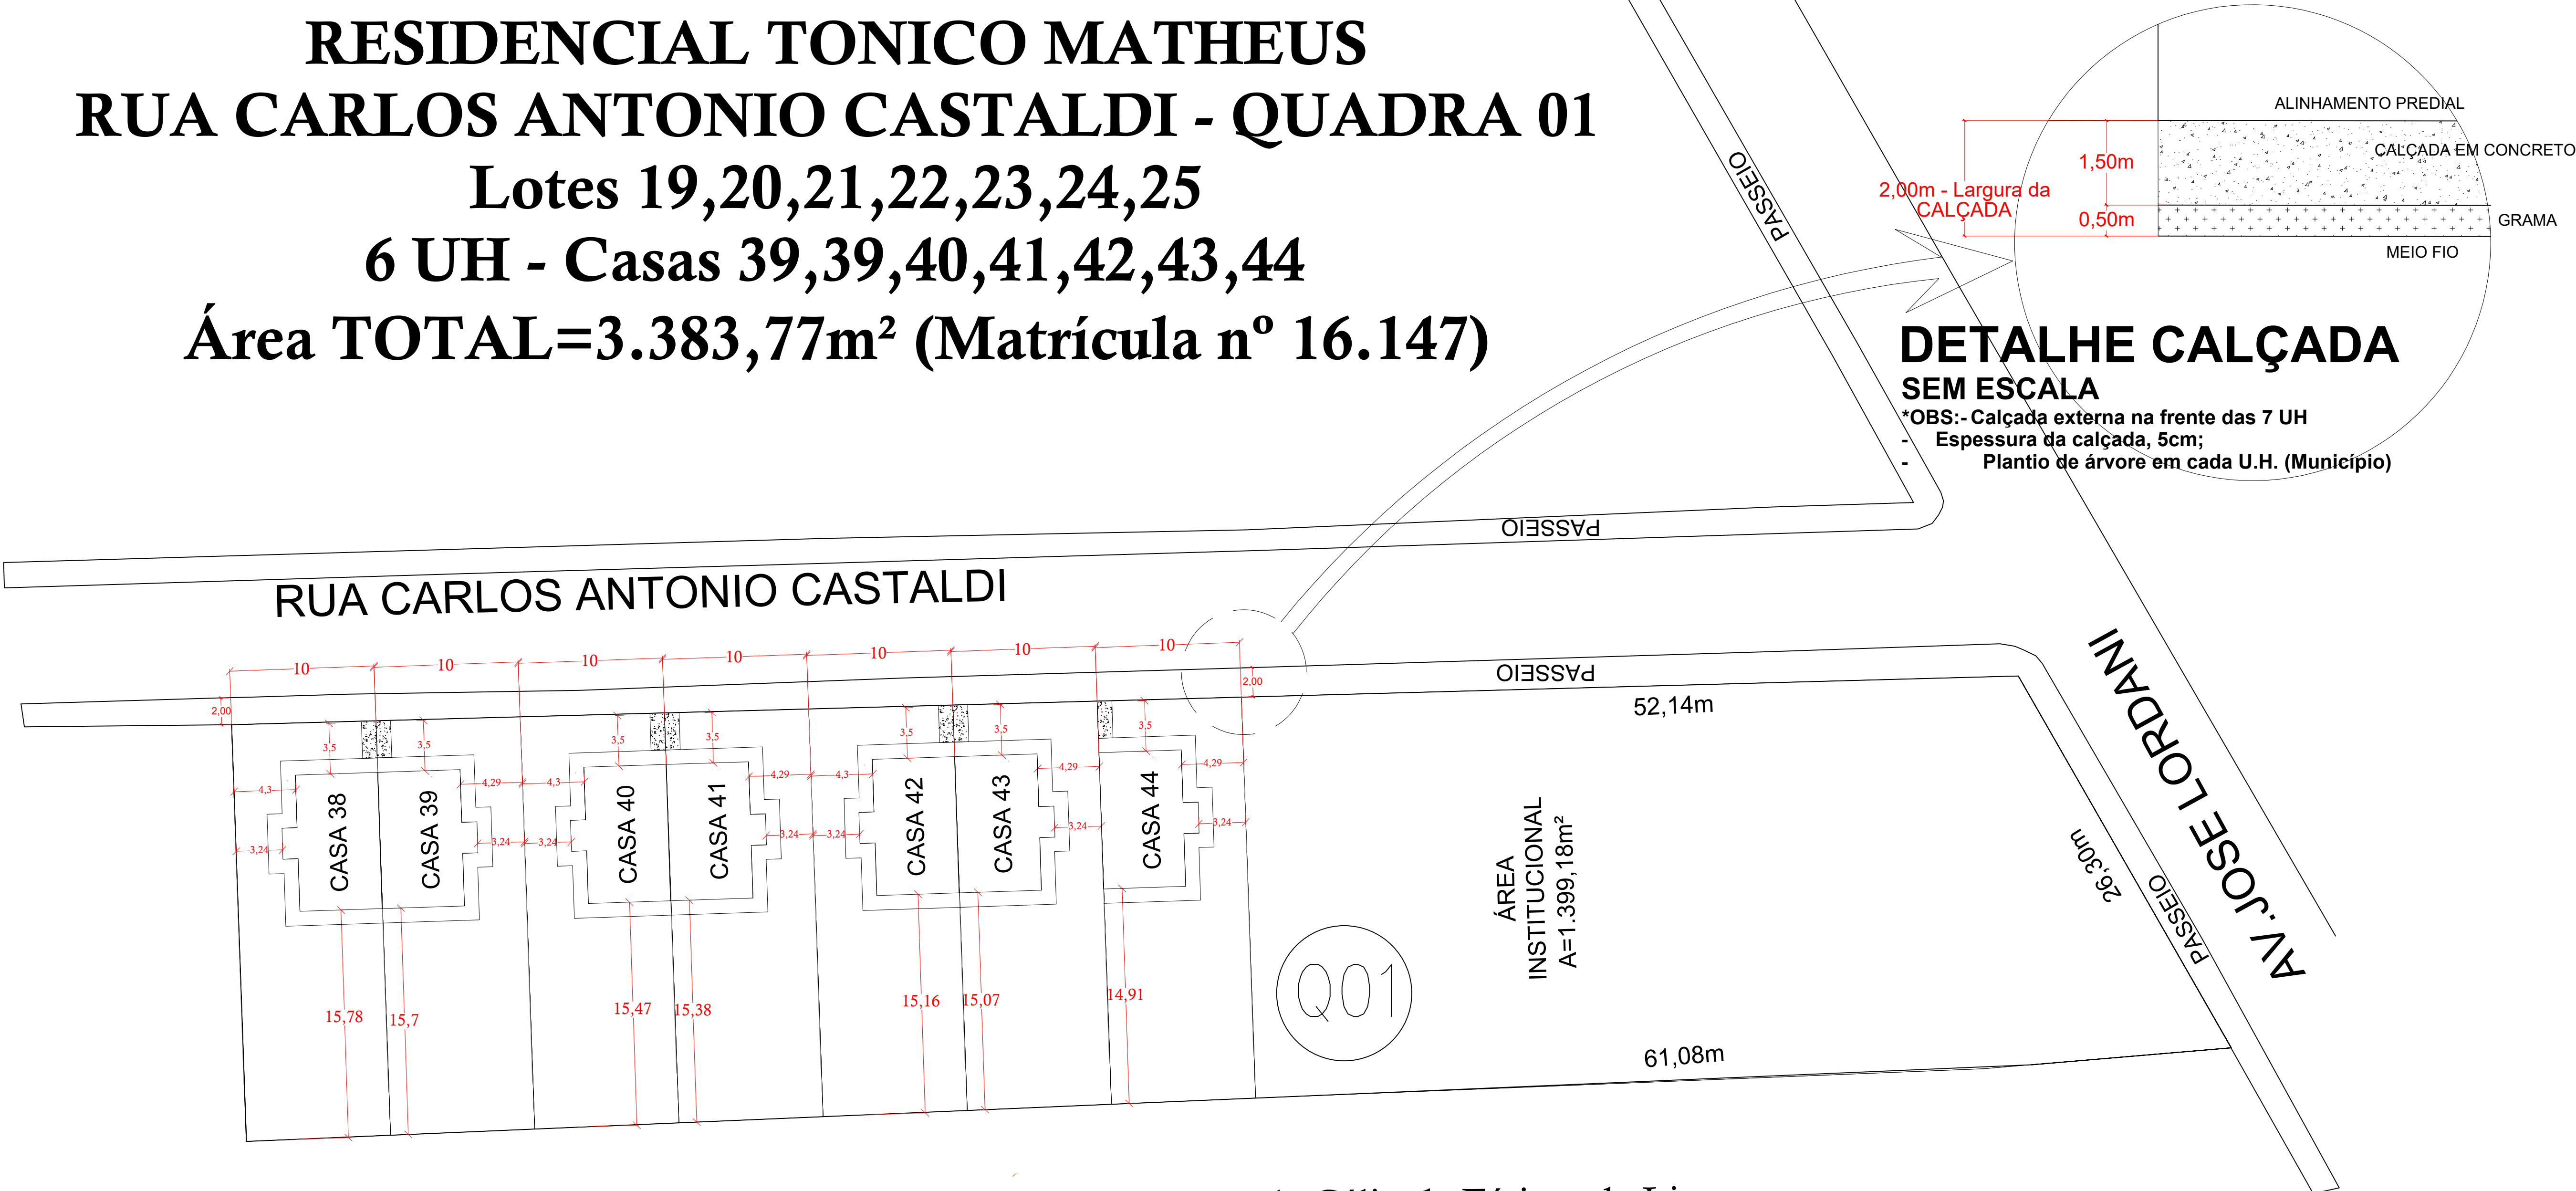

PLANTA DE IMPLANTAÇÃO
ESCALA 1:250

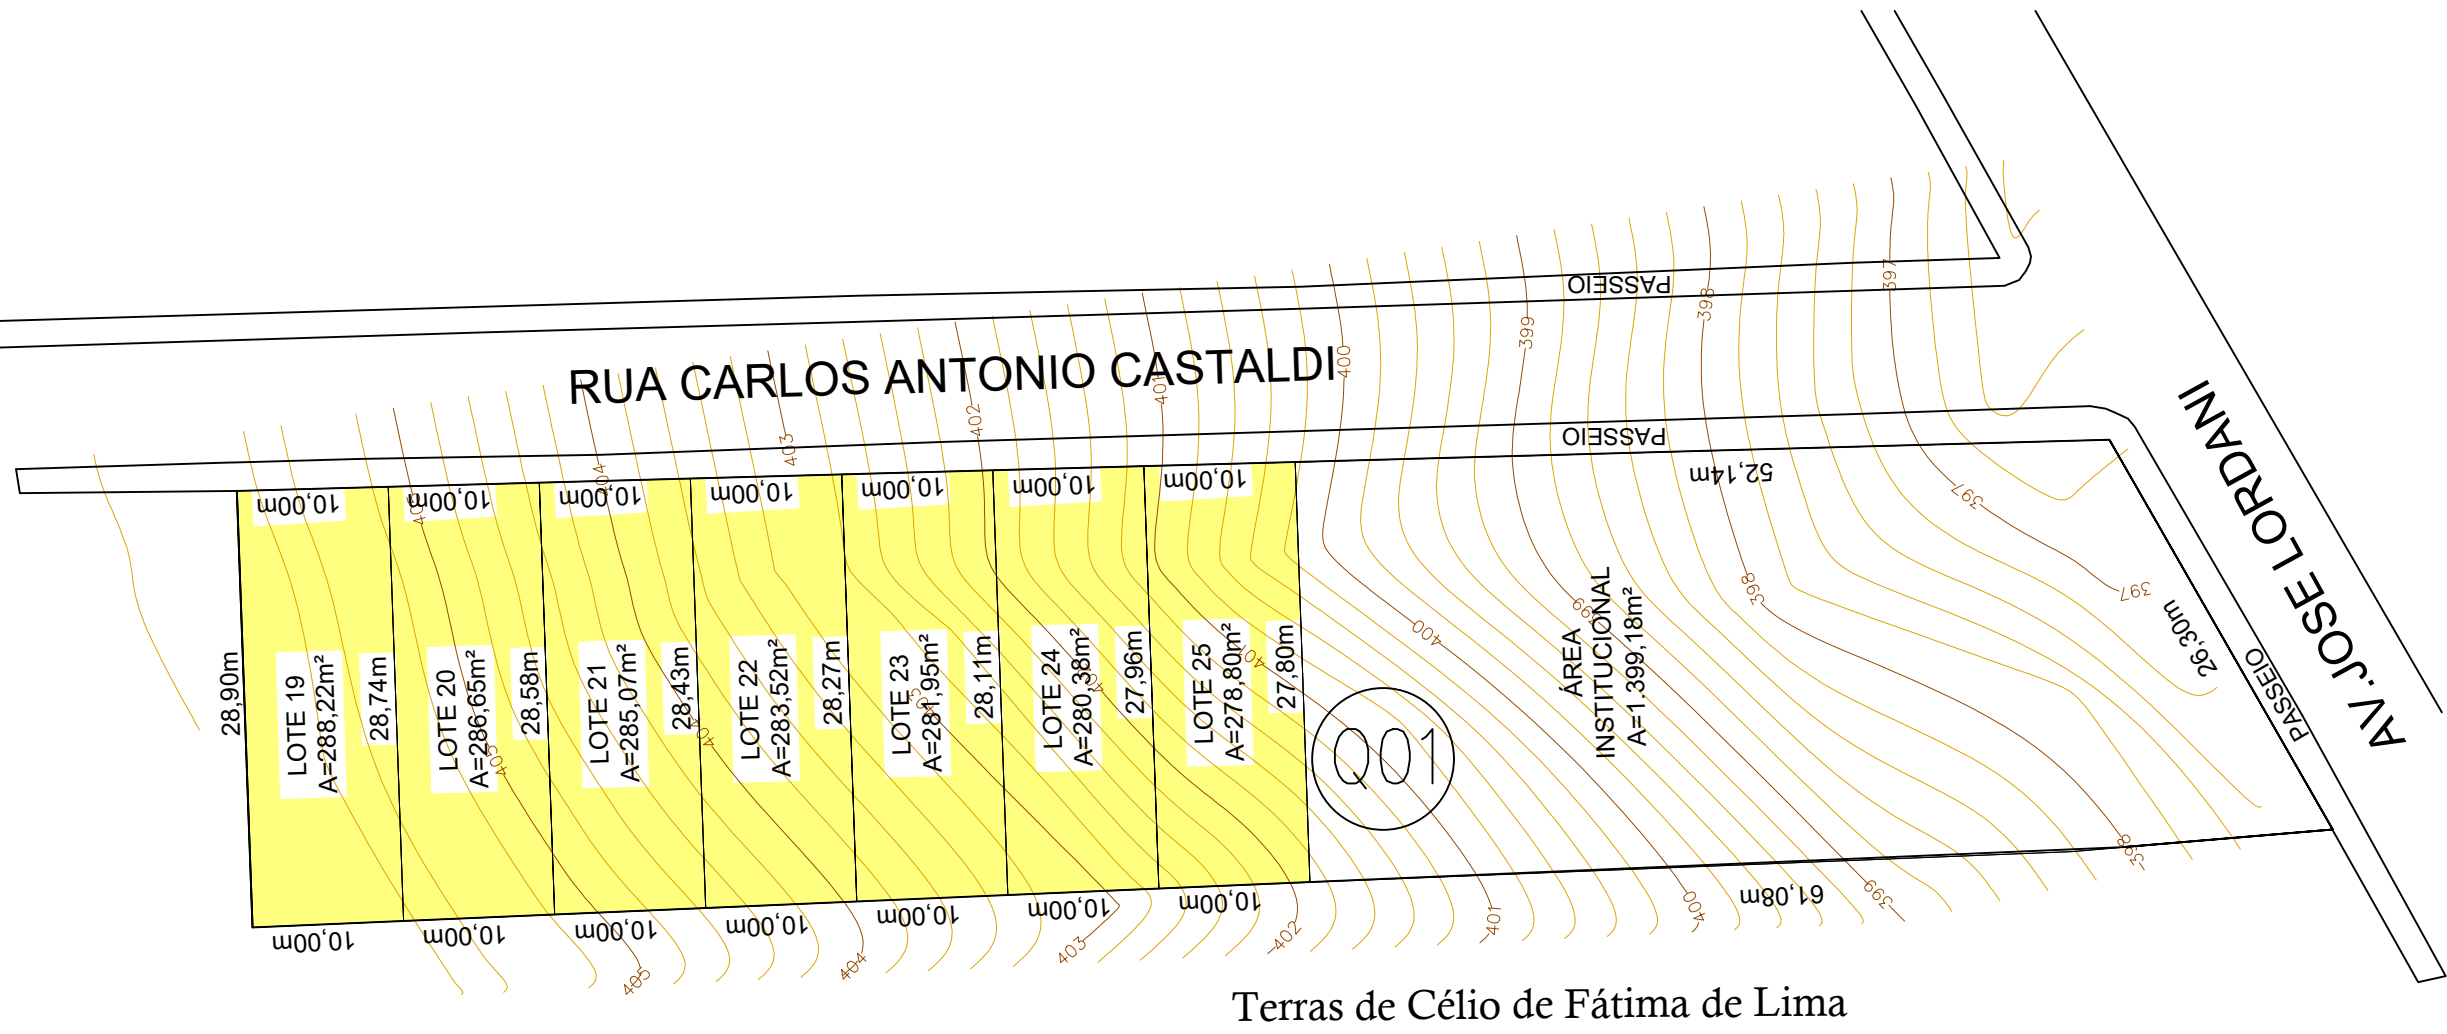

LOTES
ESCALA 1:500

Terras de Célio de Fátima de Lima



Local da obra - Imagem google
SEM ESCALA



SECRETARIA MUNICIPAL
DE POLÍTICA HABITACIONAL

PROJETO: CONSTRUÇÃO DE RESIDÊNCIA UNIFAMILIAR EM ALVENARIA

ENDEREÇO: **IMPLANTAÇÃO DAS UNIDADES**
RUA CARLOS ANTONIO CASTALDI - Residencial TONICO
MATHEUS - Lotes 19,20,21,22,23,24,25 - Quadra 01 - 07 U.H.

CIDADE: BANDEIRANTES ESTADO: PARANÁ

CLIENTE: PREFEITURA MUNICIPAL DE BANDEIRANTES
PREFEITO: JAEISON RAMALHO MATTA

RESPONSÁVEL TÉCNICO: ENGENHEIRO CIVIL WAGNER TOMA
CREA 50.681/D-PR

FASE PROJETO
PL | Projeto Legal

ESCALA
CONFORME DETALHES

DIMENSÃO DA FOLHA
A1

RESPONSÁVEL: ENG. CIVIL WAGNER TOMA
CREA 50.681/D-PR

DATA: 29/10/2025

FOLHA

ARQUIVO DIGITAL

REVISÃO

05/06